

前面道路 大石沖館の沖線 幅員20m

普34台
車イス1台
小貨4台

ピーカンナッツ産業振興施設

職業訓練校

博物館


ピーカンナッツ産業振興施設 基本計画図

図面名称 配置図-外構図



縮尺 1/400

2020.07.09

A02

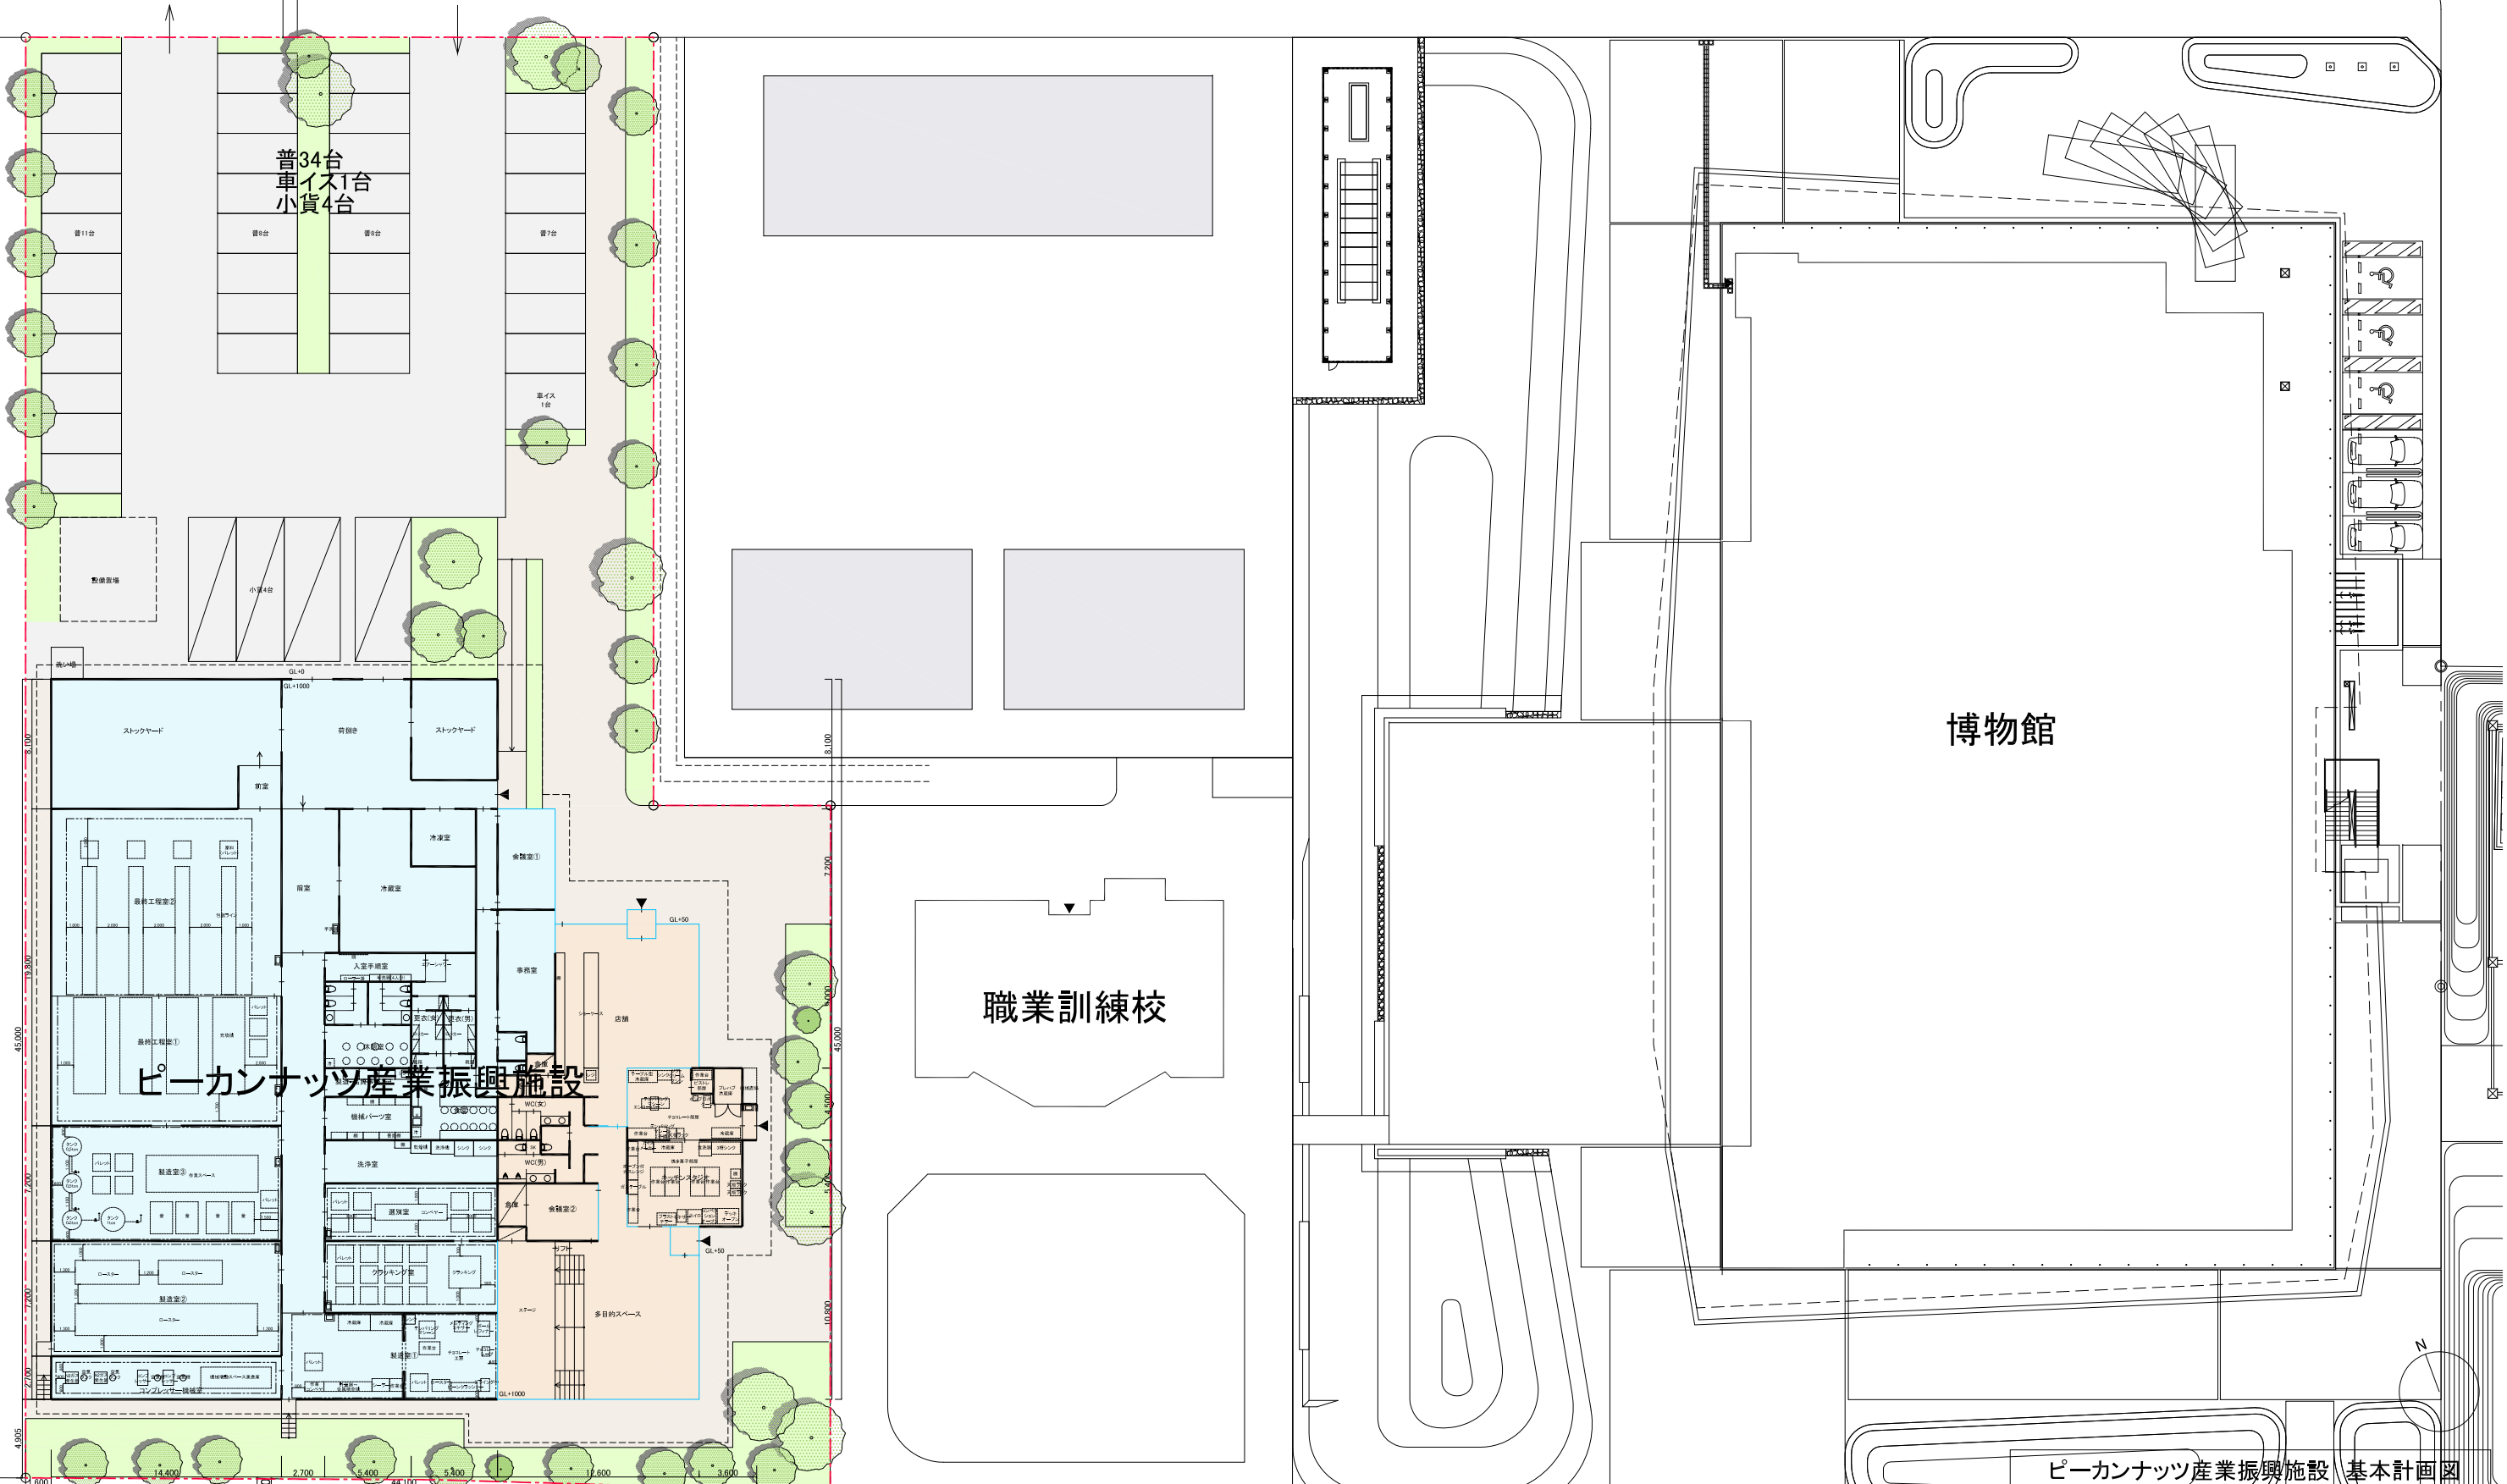

面積表		
1F 工場エリア:	1313.01m ²	(397.2坪)
店舗エリア:	373.00m ²	(112.8坪)
合計:	1686.01m ²	(510.1坪)

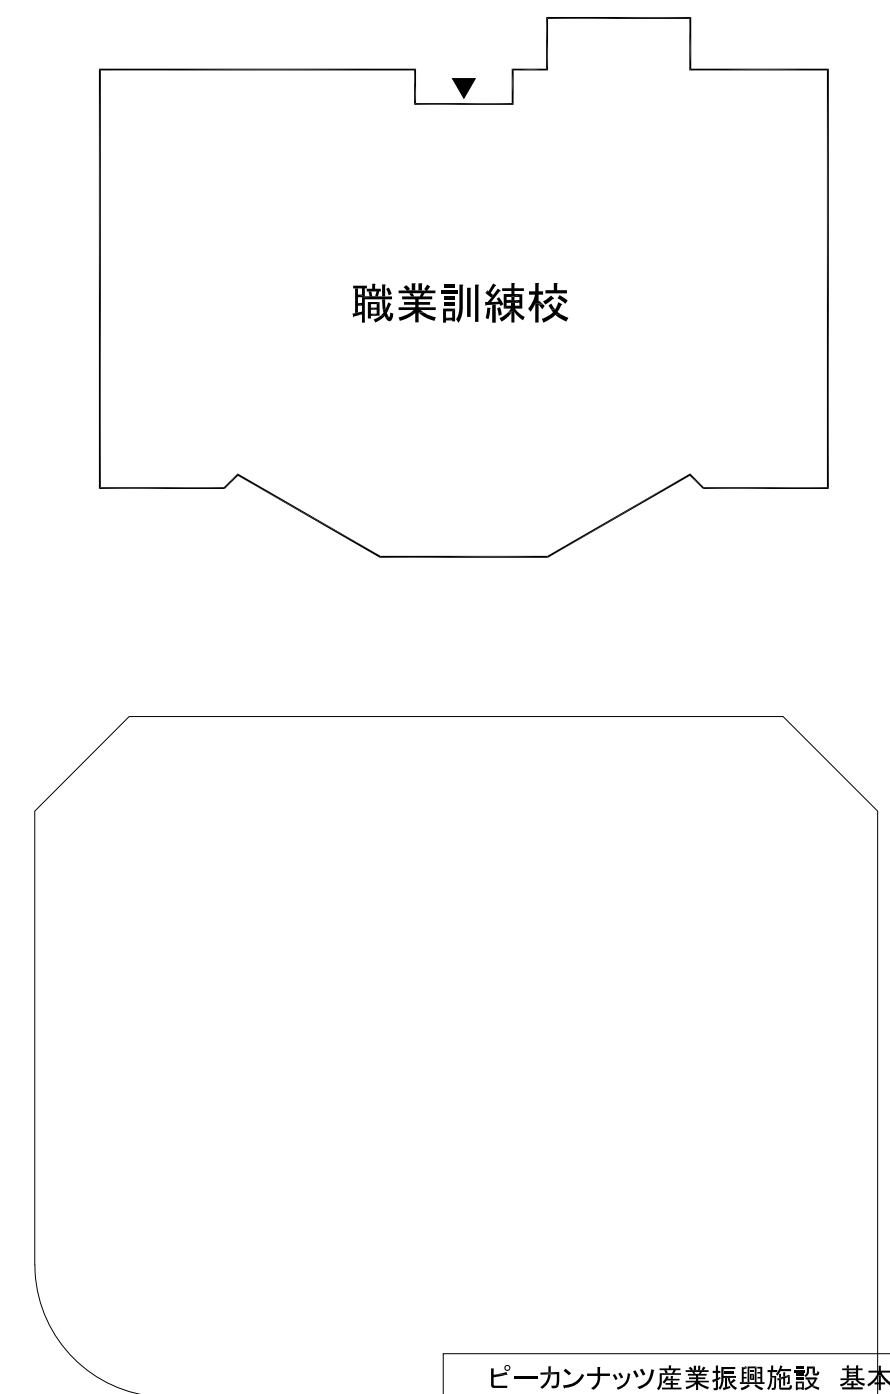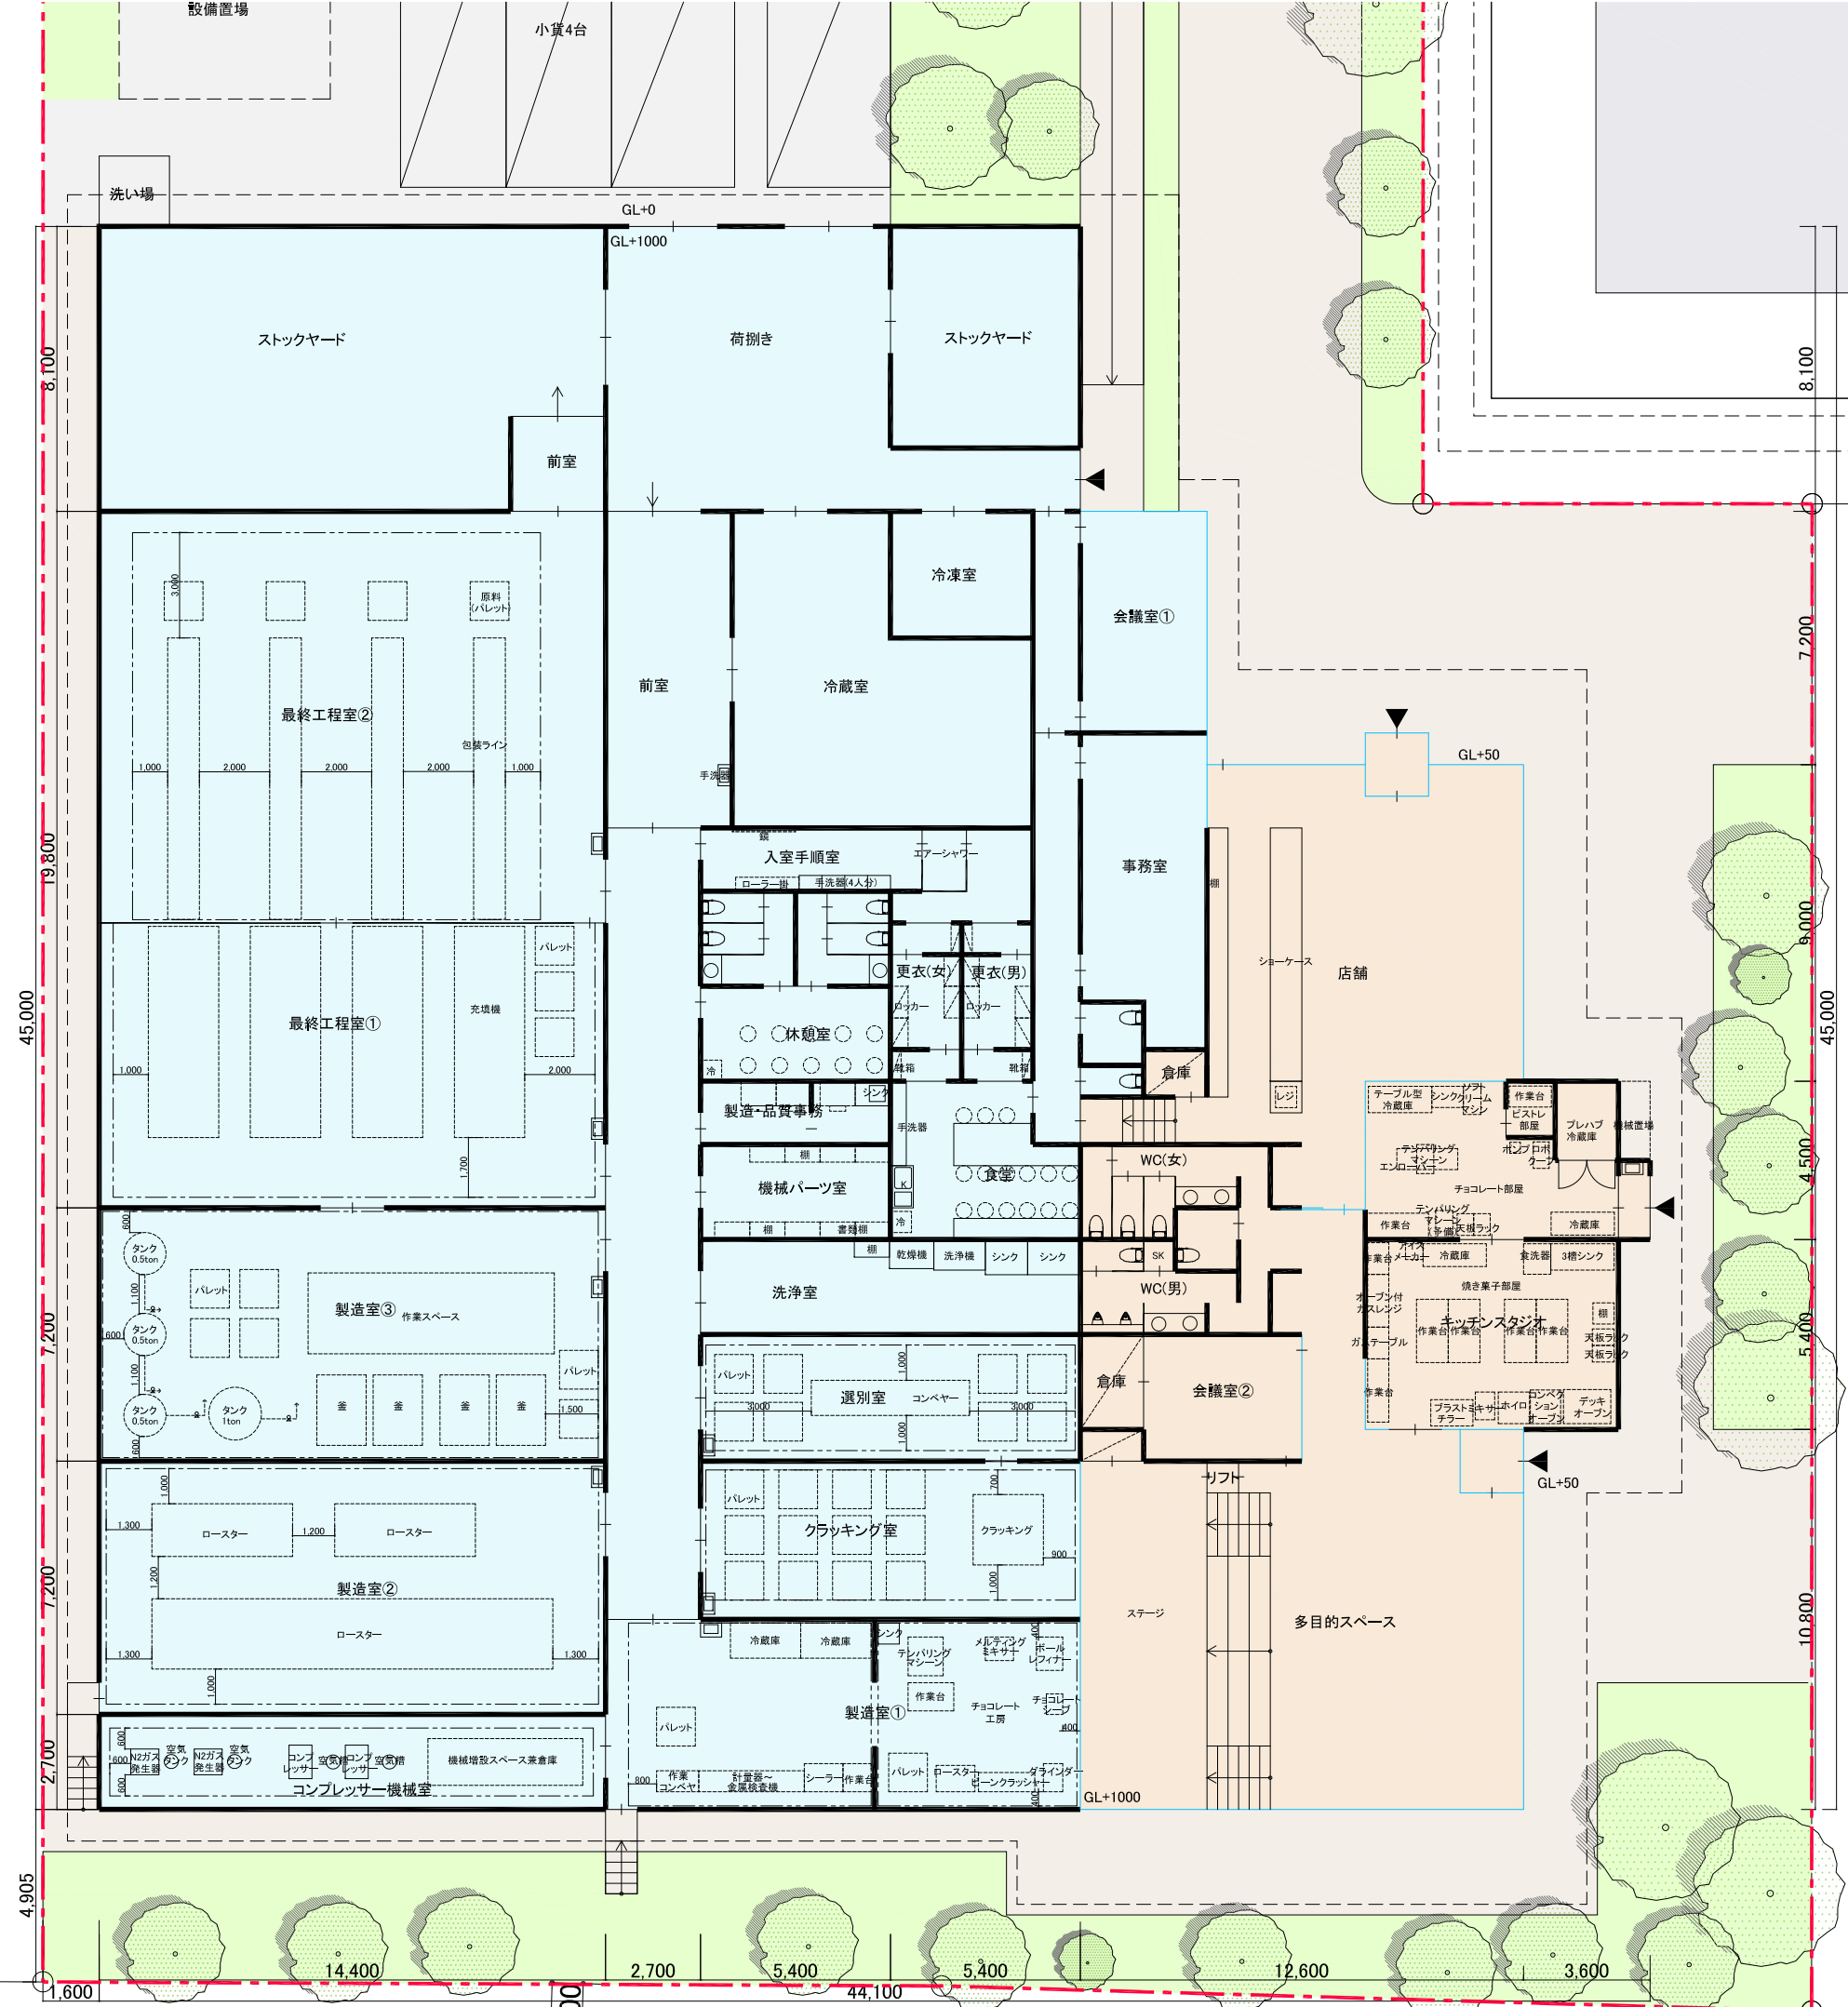

前面道路 館の沖馬場前線 幅員4m 200

ピーカンナッツ産業振興施設 基本計画図		
図面名称	1階平面図	No.
縮尺	1/200	2020.07.09
		A03