
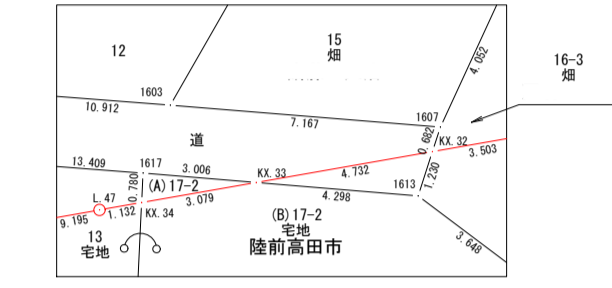


只出漁港海岸災害復旧事業 平面図 (2 / 3)

陸前高田市小友町字唯出地内ほか (只出漁港海岸) 縮尺=1:500


陸前高田市

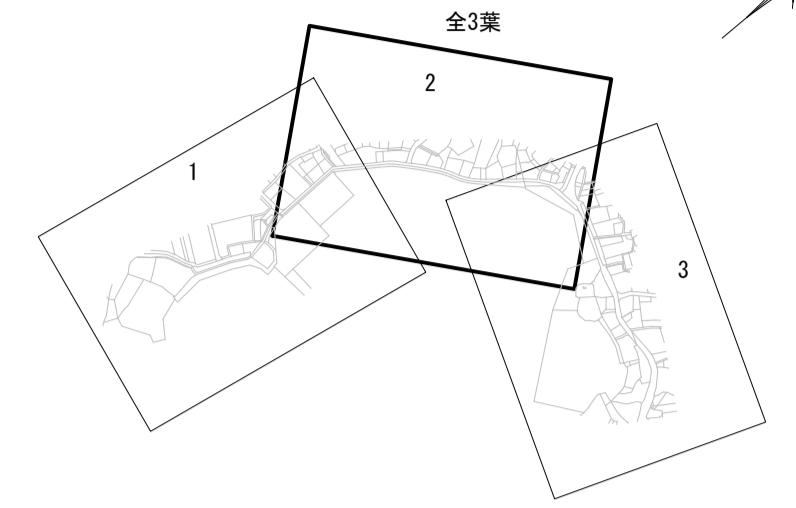

広田町字長洞

小友町字谷地前

小友町字唯出

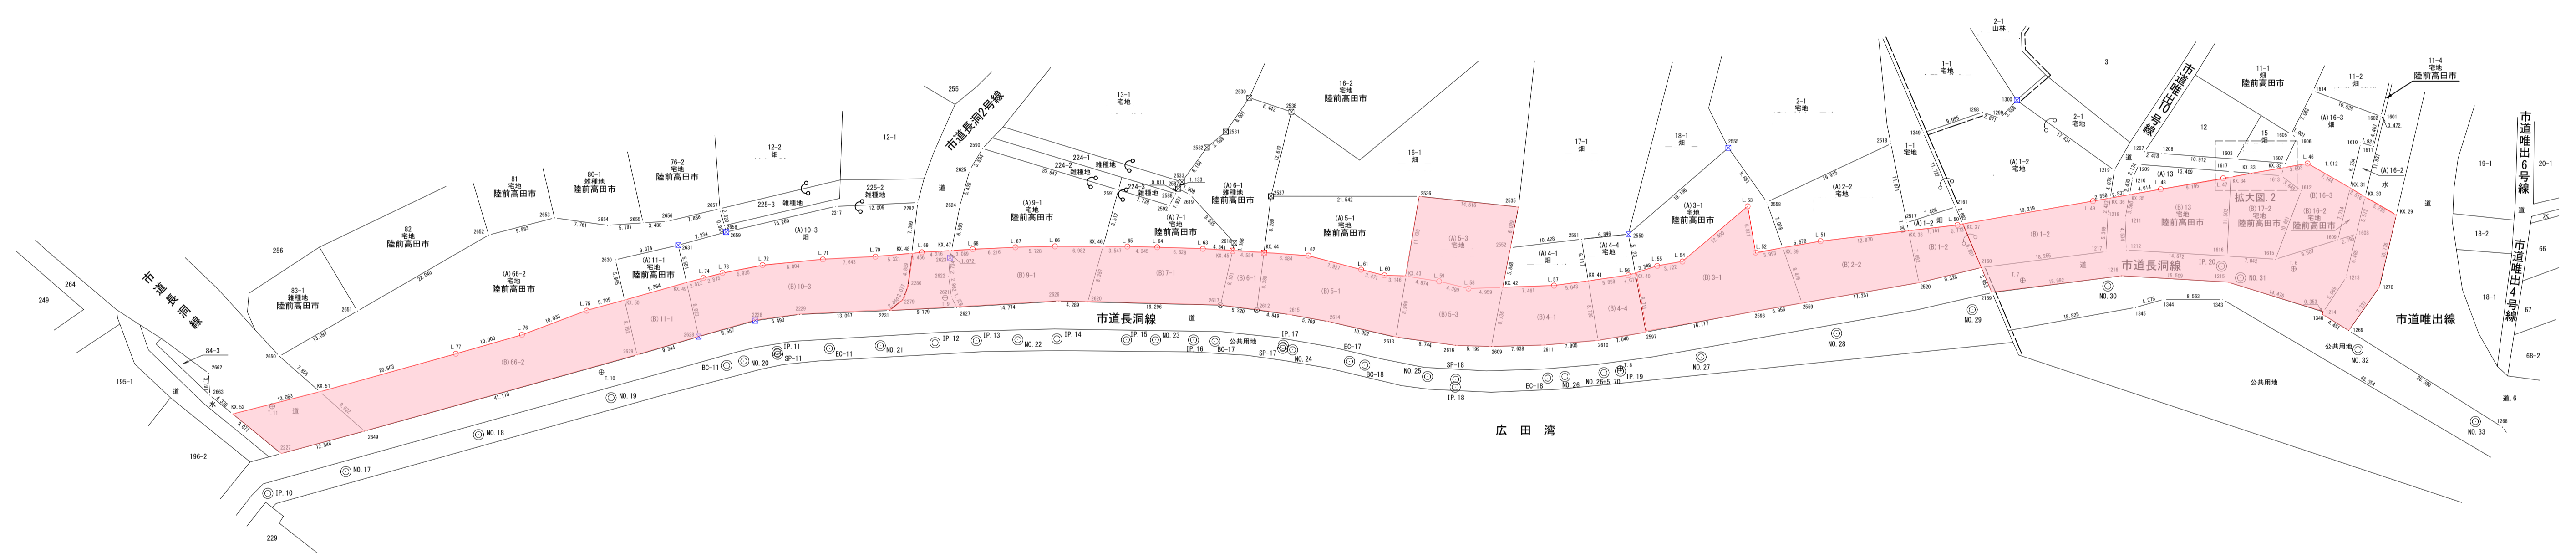

(書)・・・登記名義人
(印)・・・指図人

境界線の種類

田	コンクリート杭
田	プラスチック杭
田	金属杭
田	石杭
田	削印
田	用地取得線
田	用地境界線
田	基準点
田	計量点
田	既存プラスチック杭