

様式第6 法第48条第1項第7号関係（保安林の指定又は解除関係）

森林法第26条の2に規定する保安林の指定の解除に関する事項

（注）森林法の特例措置（保安林の指定又は解除）を必要とする場合に記載すること。

森林の所在場所					全面積		要解除 実測面積	備考
市郡	町村	大字 (冠せず)	字	地番	実測			
陸前高田市		広田町	大陽	207番5	ha 0.0260	ha 0.0174	魚つき 保安林	
合計					0.0260	0.0174		


添付書類

- 1 解除調書
- 2 解除調査地図
- 3 位置図（省略：計画書本体復興整備事業総括図による）
- 4 その他必要な書類
  - (1) 事業計画書（転用の目的に係る事業又は施設に関する計画書）
  - (2) 代替施設計画書（転用に伴って失われる当該保安林の機能に代替する機能を果たすべき施設の設置に関する計画書）
  - (3) 他法令による許認可証書等の書類写し
  - (4) 現況写真
  - (5) 保安林解除図（地籍測量図）
  - (6) 事業施設配置図兼代替施設配置図
  - (7) その他参考となるべき事項

注意事項

- 1 面積は、小数第4位まで記載すること。
- 2 調書及び図面等については、本マニュアルによるほか、「保安林及び保安施設地区の指定、解除等の取扱いについて」（昭和45年6月2日付け45林野治第921号林野庁長官通知）、「保安林指定調書等の様式について」（昭和45年8月8日付け45林野治第1553号林野庁長官通知）その他の関係通知等に準じて事務を処理されたい。



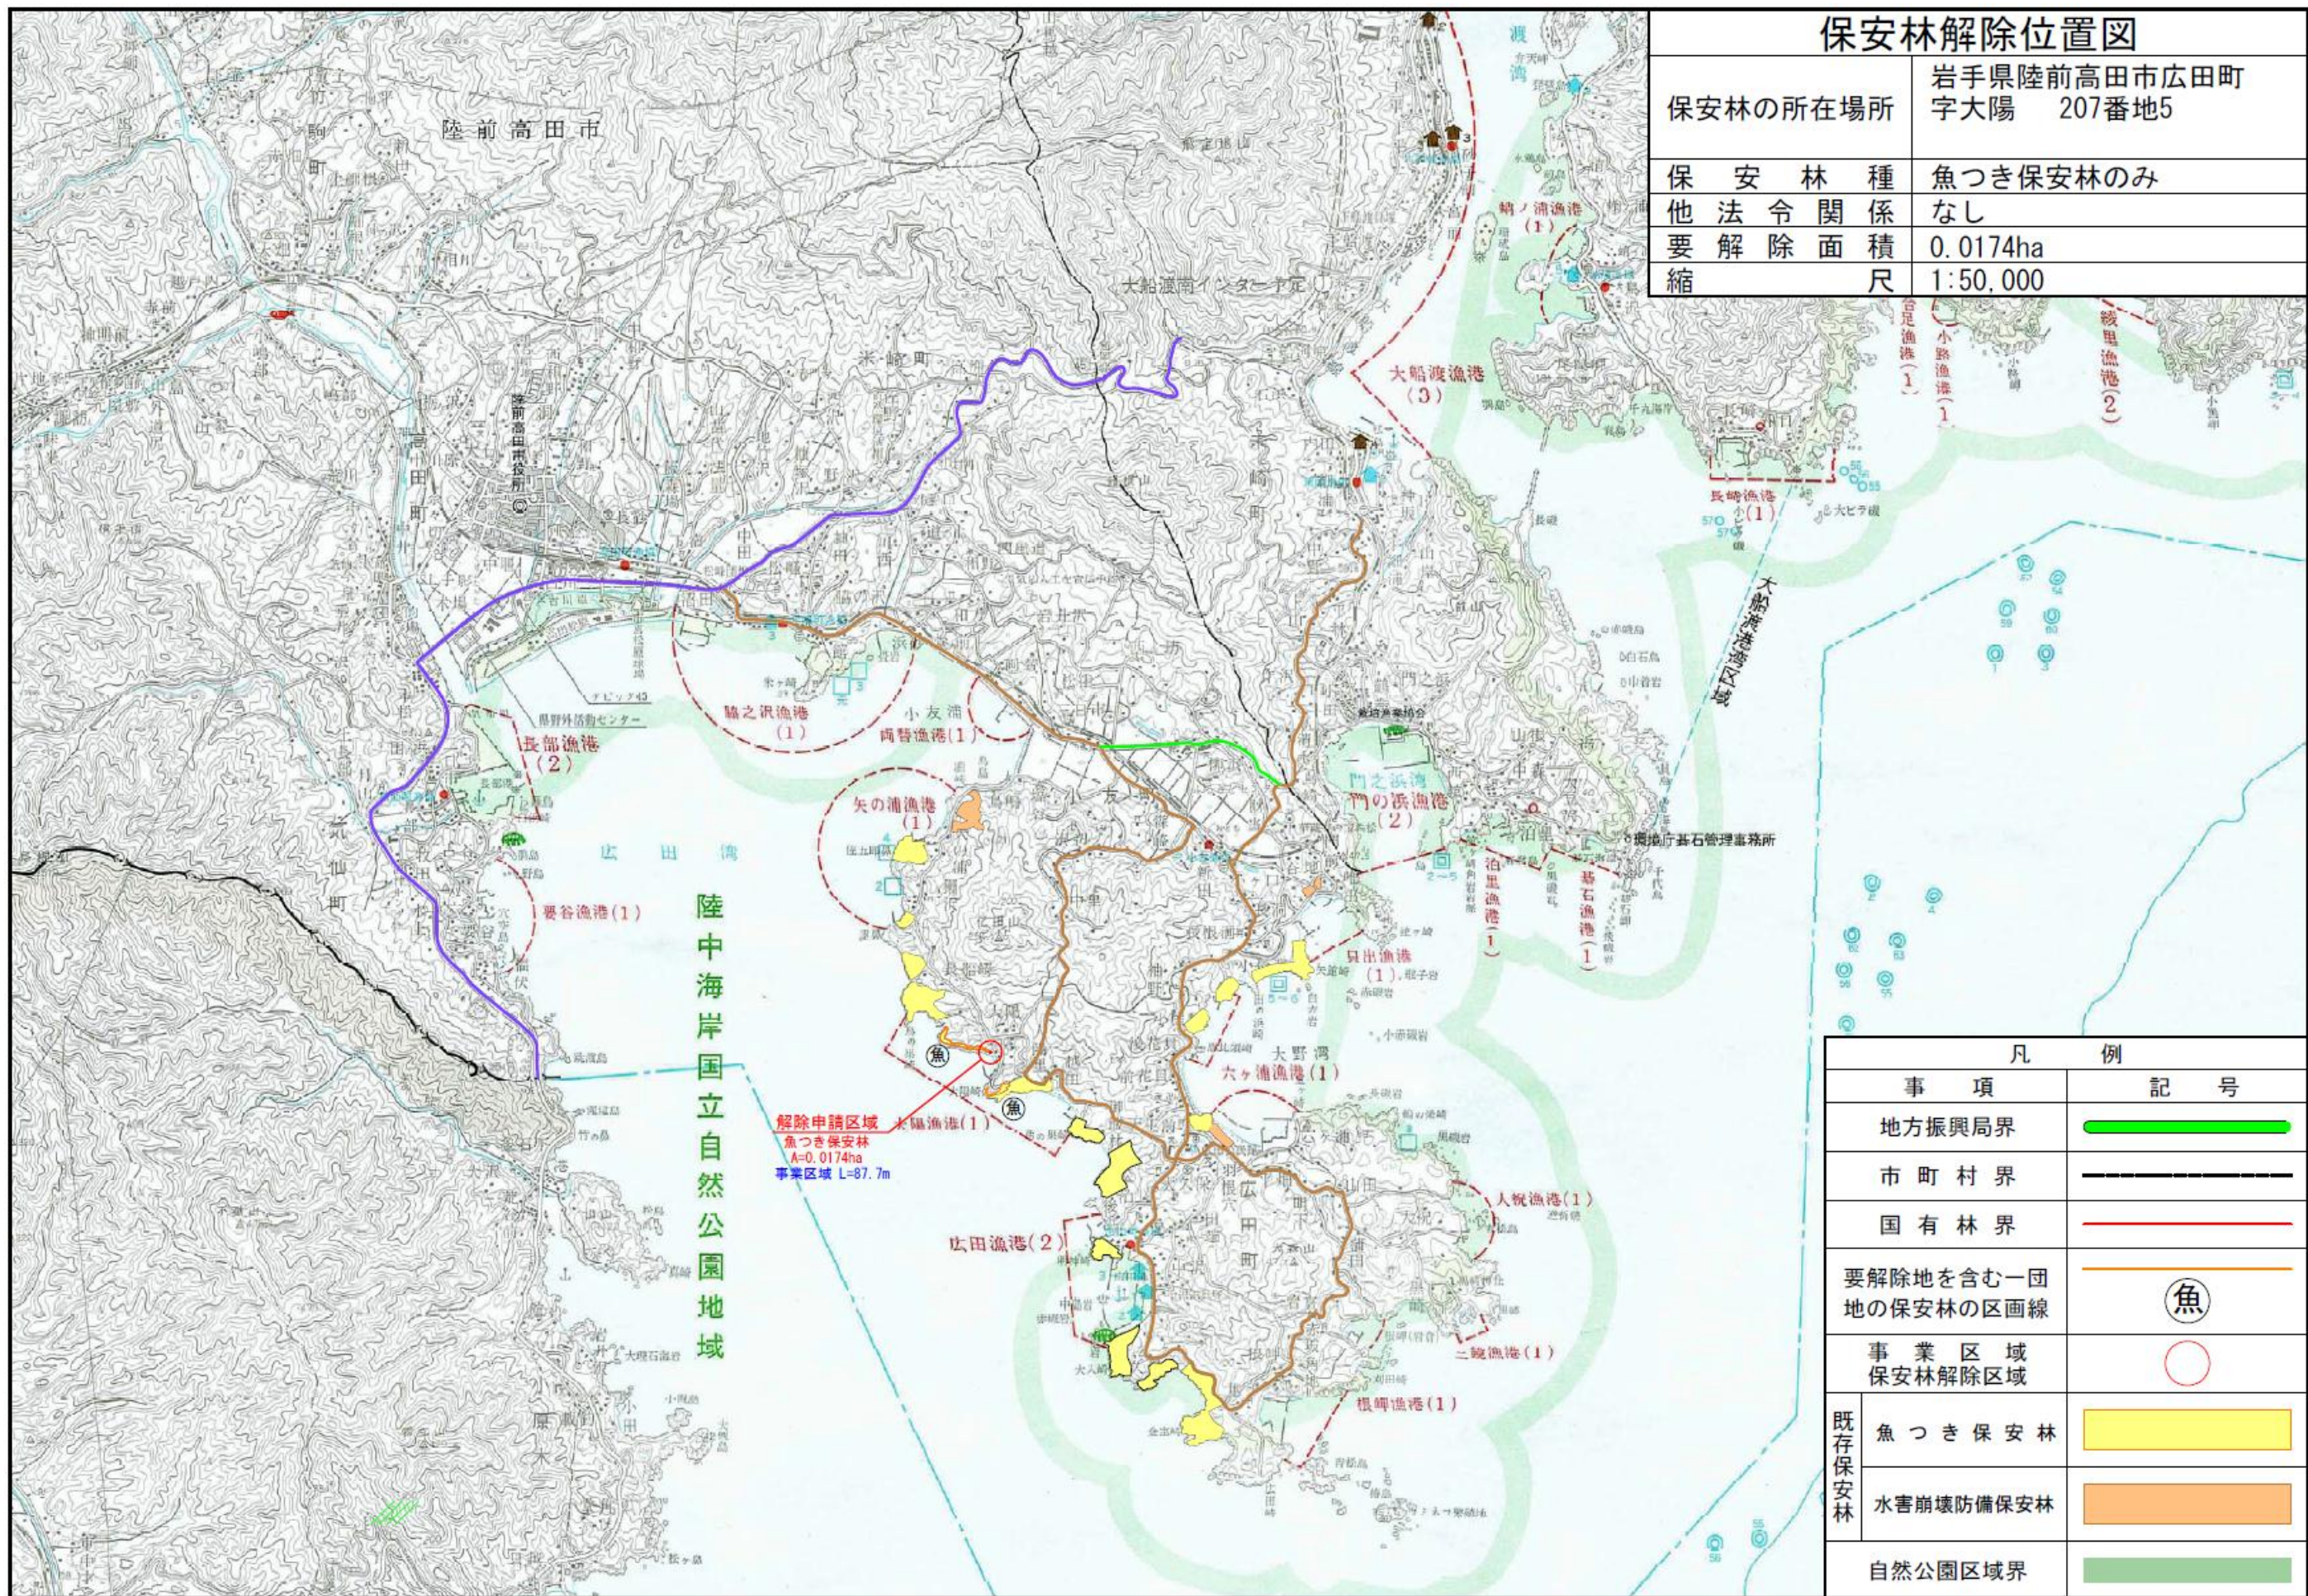


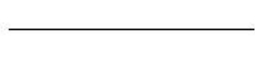



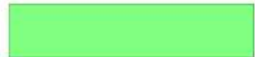





森林資源管理図

保安林解除調査地図

保安林の所在場所	岩手県陸前高田市広田町 字大陽 207番地5
保安林種	魚つき保安林のみ
要解除面積	0.0174ha
縮尺	1:5,000

凡 例	
解除申請区域	
魚つき保安林	
保安林界	
地番境界(用地境界)	
事業区域界	
自然公園区域界	
市 道	
県 道	

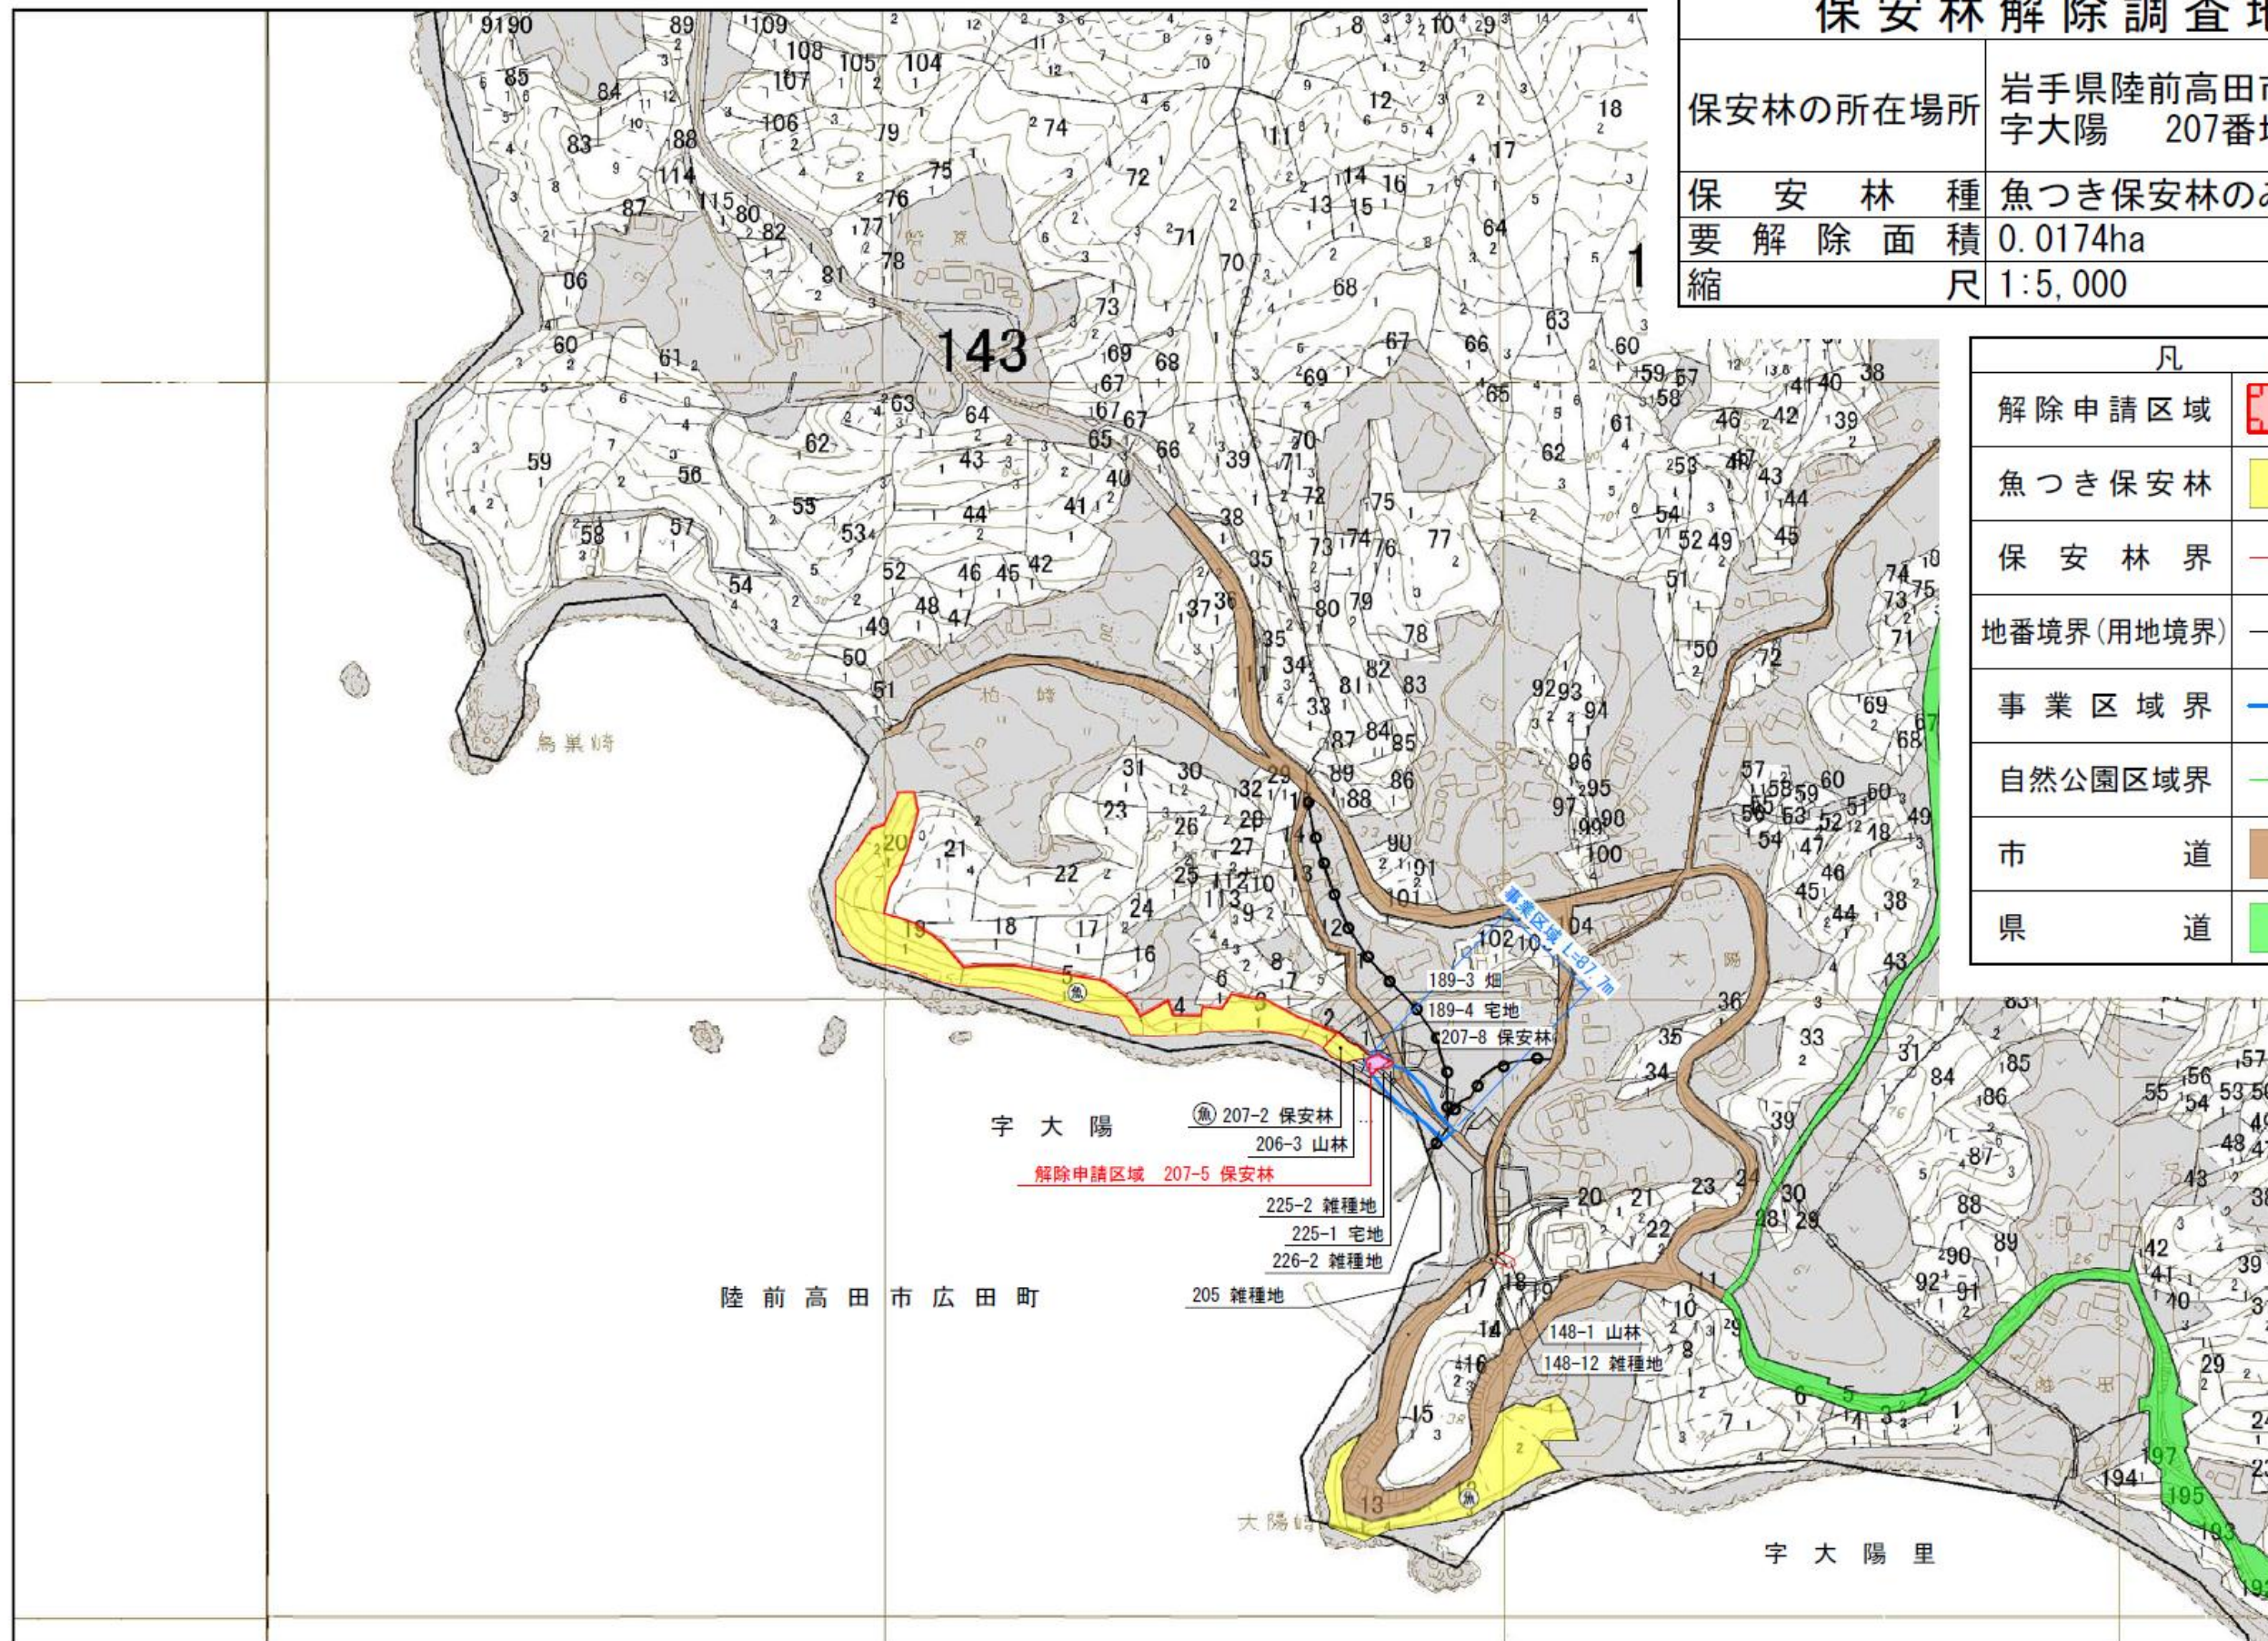


「この図面は、森林資源把握の目的で作成されており、土地の所在、森林所有者等を確認するものではありません。」  
 「この図面は、許可なく複製、譲渡、貸与することを禁じます。」




# 保安林解除地図

保安林の所在場所	岩手県陸前高田市広田町 字大陽 207番地5
保安林種	魚つき保安林のみ
要解除面積	0.0174ha
縮尺	1:1,000

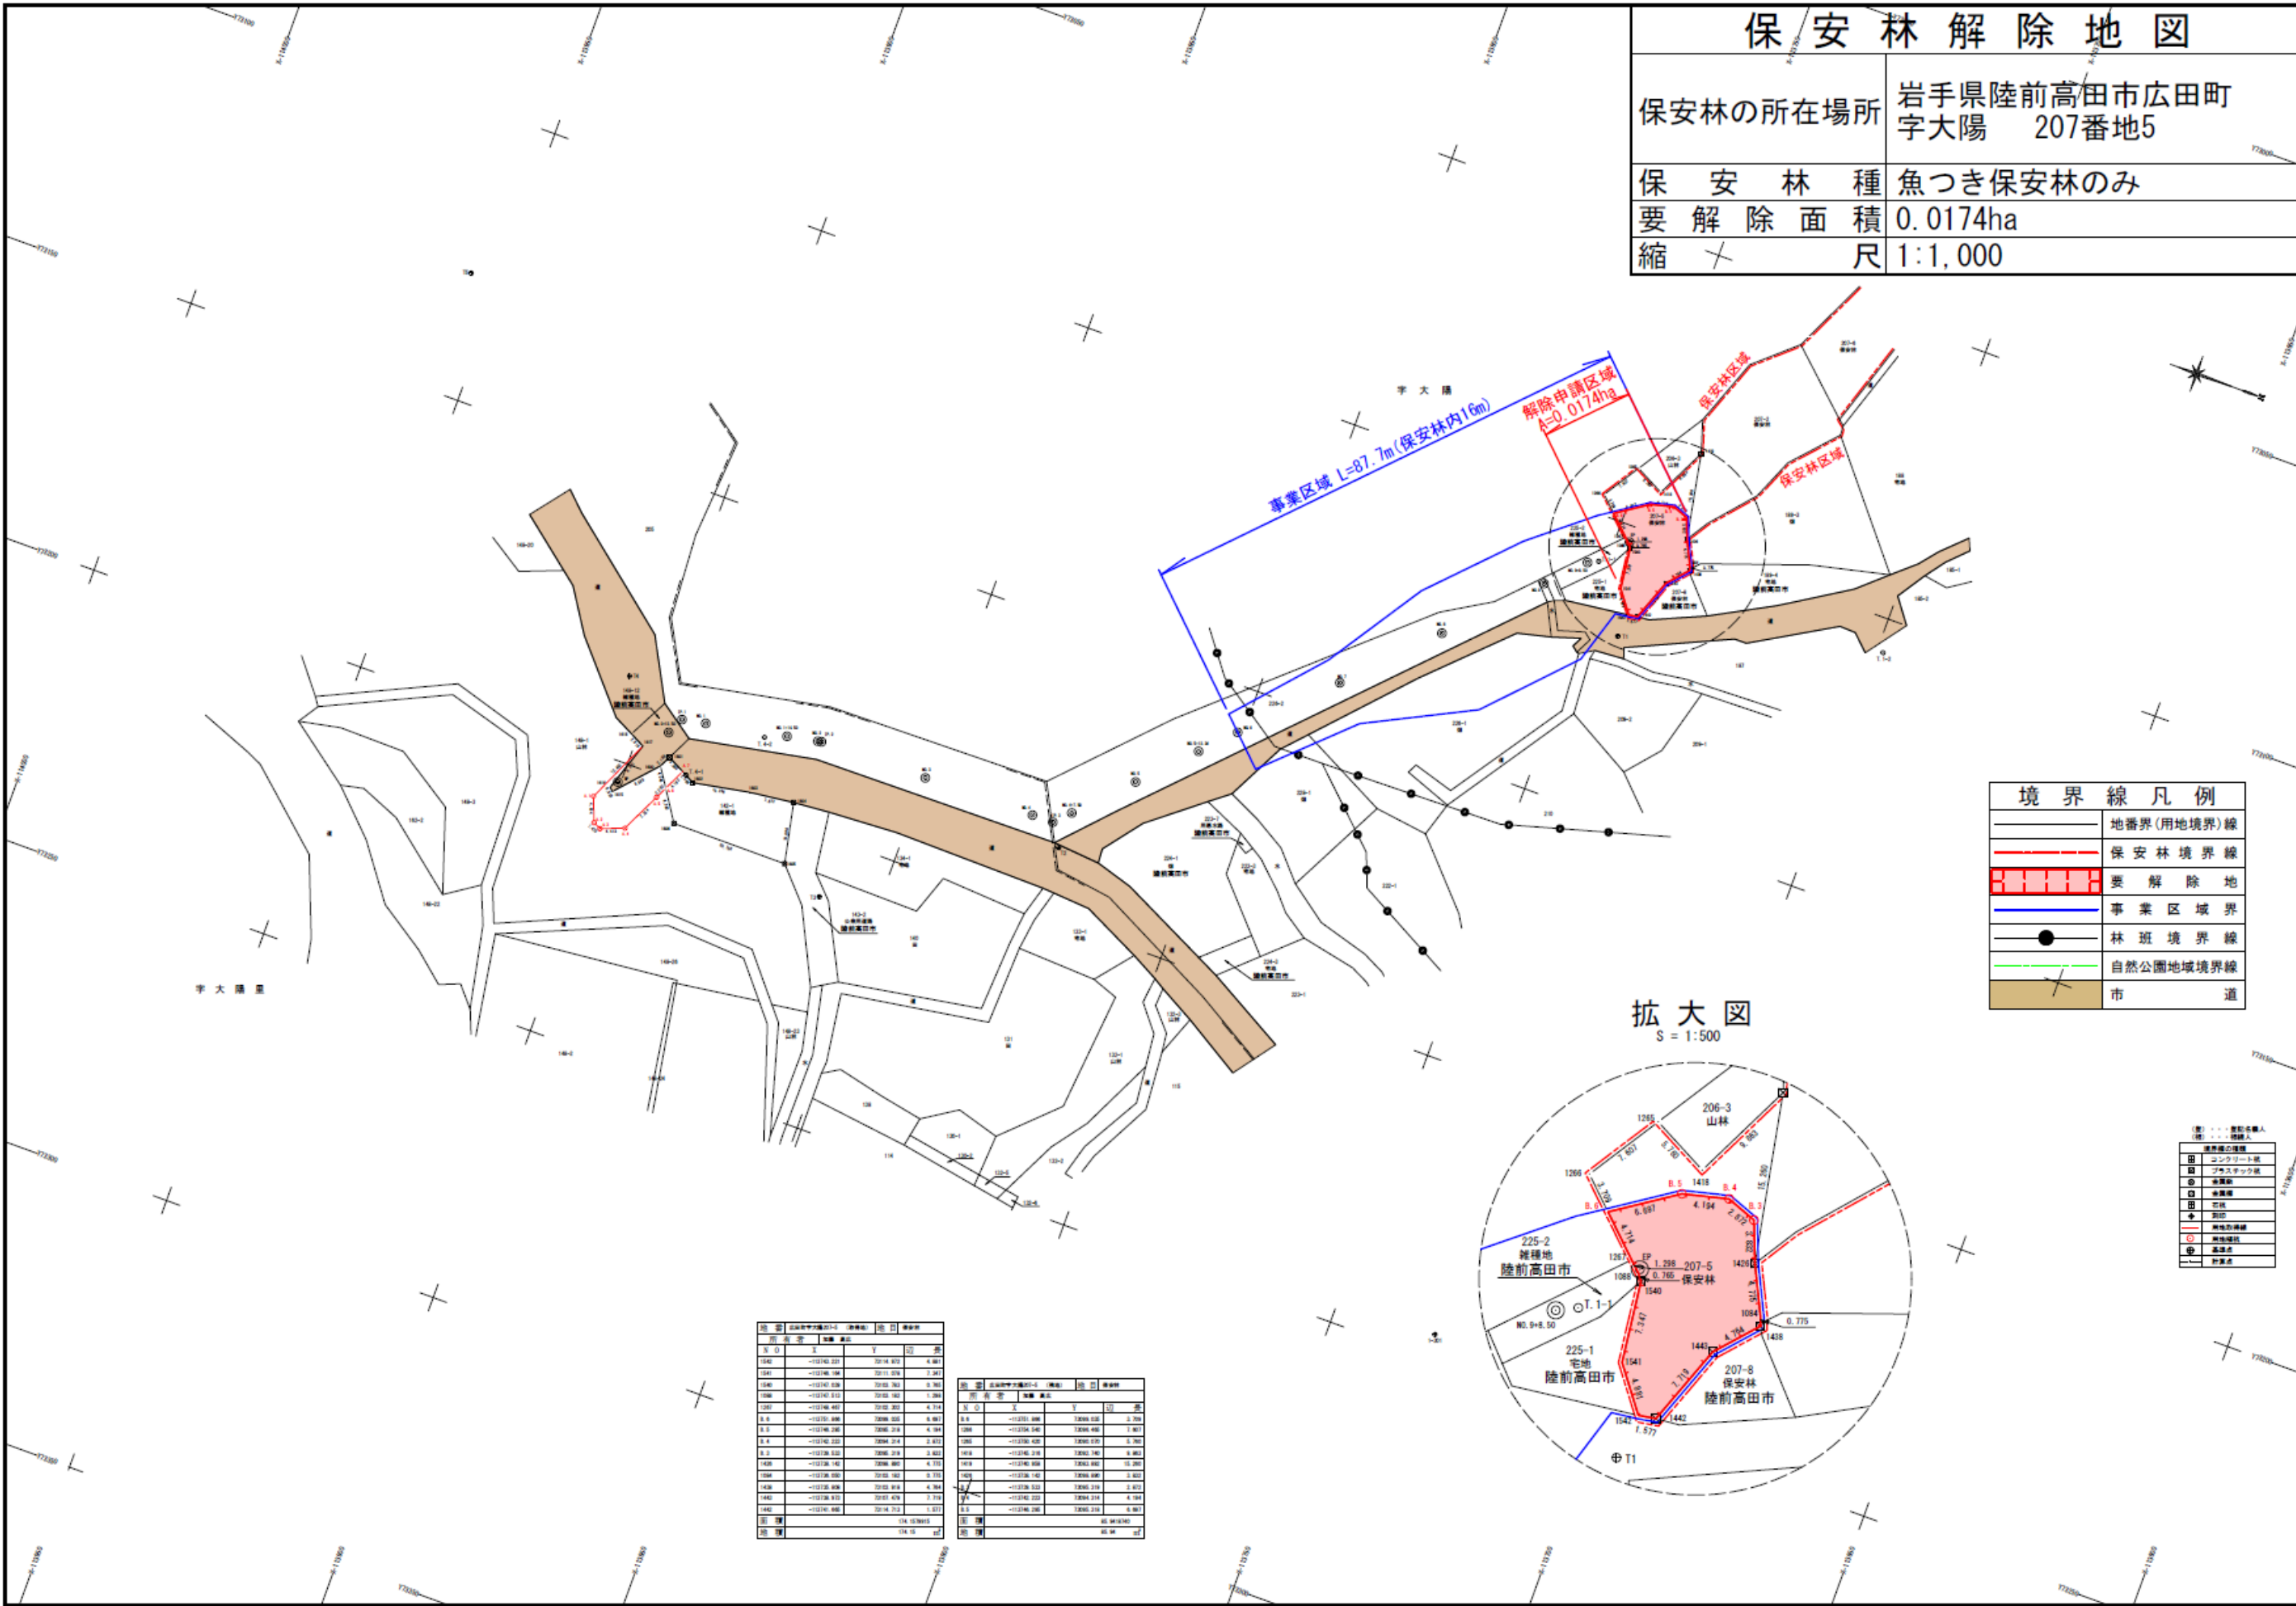

(Thin black line)	地番界(用地境界)線
(Red dashed line)	保安林境界線
(Red hatched area)	要解除地
(Blue solid line)	事業区域界
(Black dot)	林班境界線
(Green dashed line)	自然公園地域境界線
(Brown shaded area)	市道


拡大図  
S = 1:500

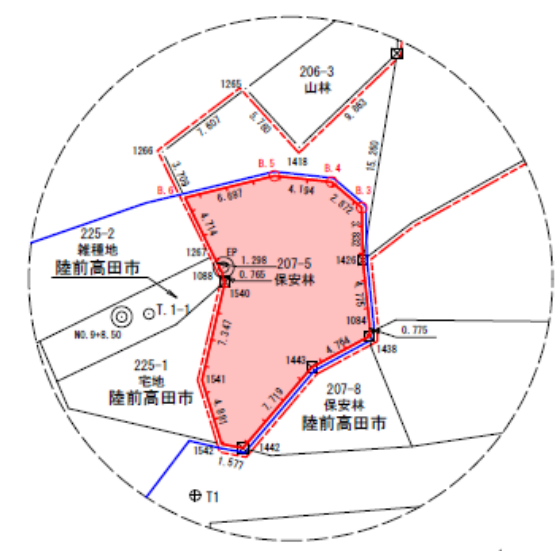

地番	面積	所有者	地番	面積	所有者
1942	1,285.00	陸前高田市	1942	1,285.00	陸前高田市
1943	1,418.00	陸前高田市	1943	1,418.00	陸前高田市
1944	4,194.00	陸前高田市	1944	4,194.00	陸前高田市
1945	1,442.00	陸前高田市	1945	1,442.00	陸前高田市

事業施設配置図(兼)代替施設配置図  
(広田町宇大陽地区) S=1:600

位置図

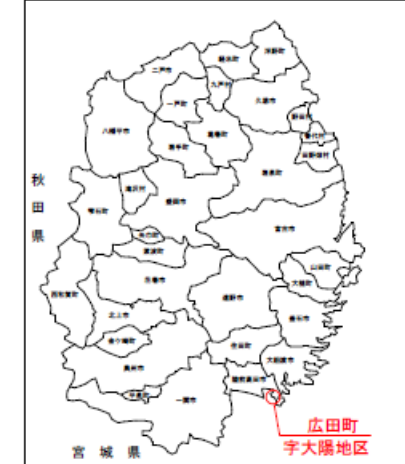


広田湾

対策土凡例

①	逆T式擁壁工
②	重力式擁壁工
③	排水工
④	緑化工

境界線凡例

	地番界(用地境界)線
	保安林境界線
	要解除地
	事業区域界
	林班境界線
	自然公園地域境界線
	漁港区域境界線
	市道

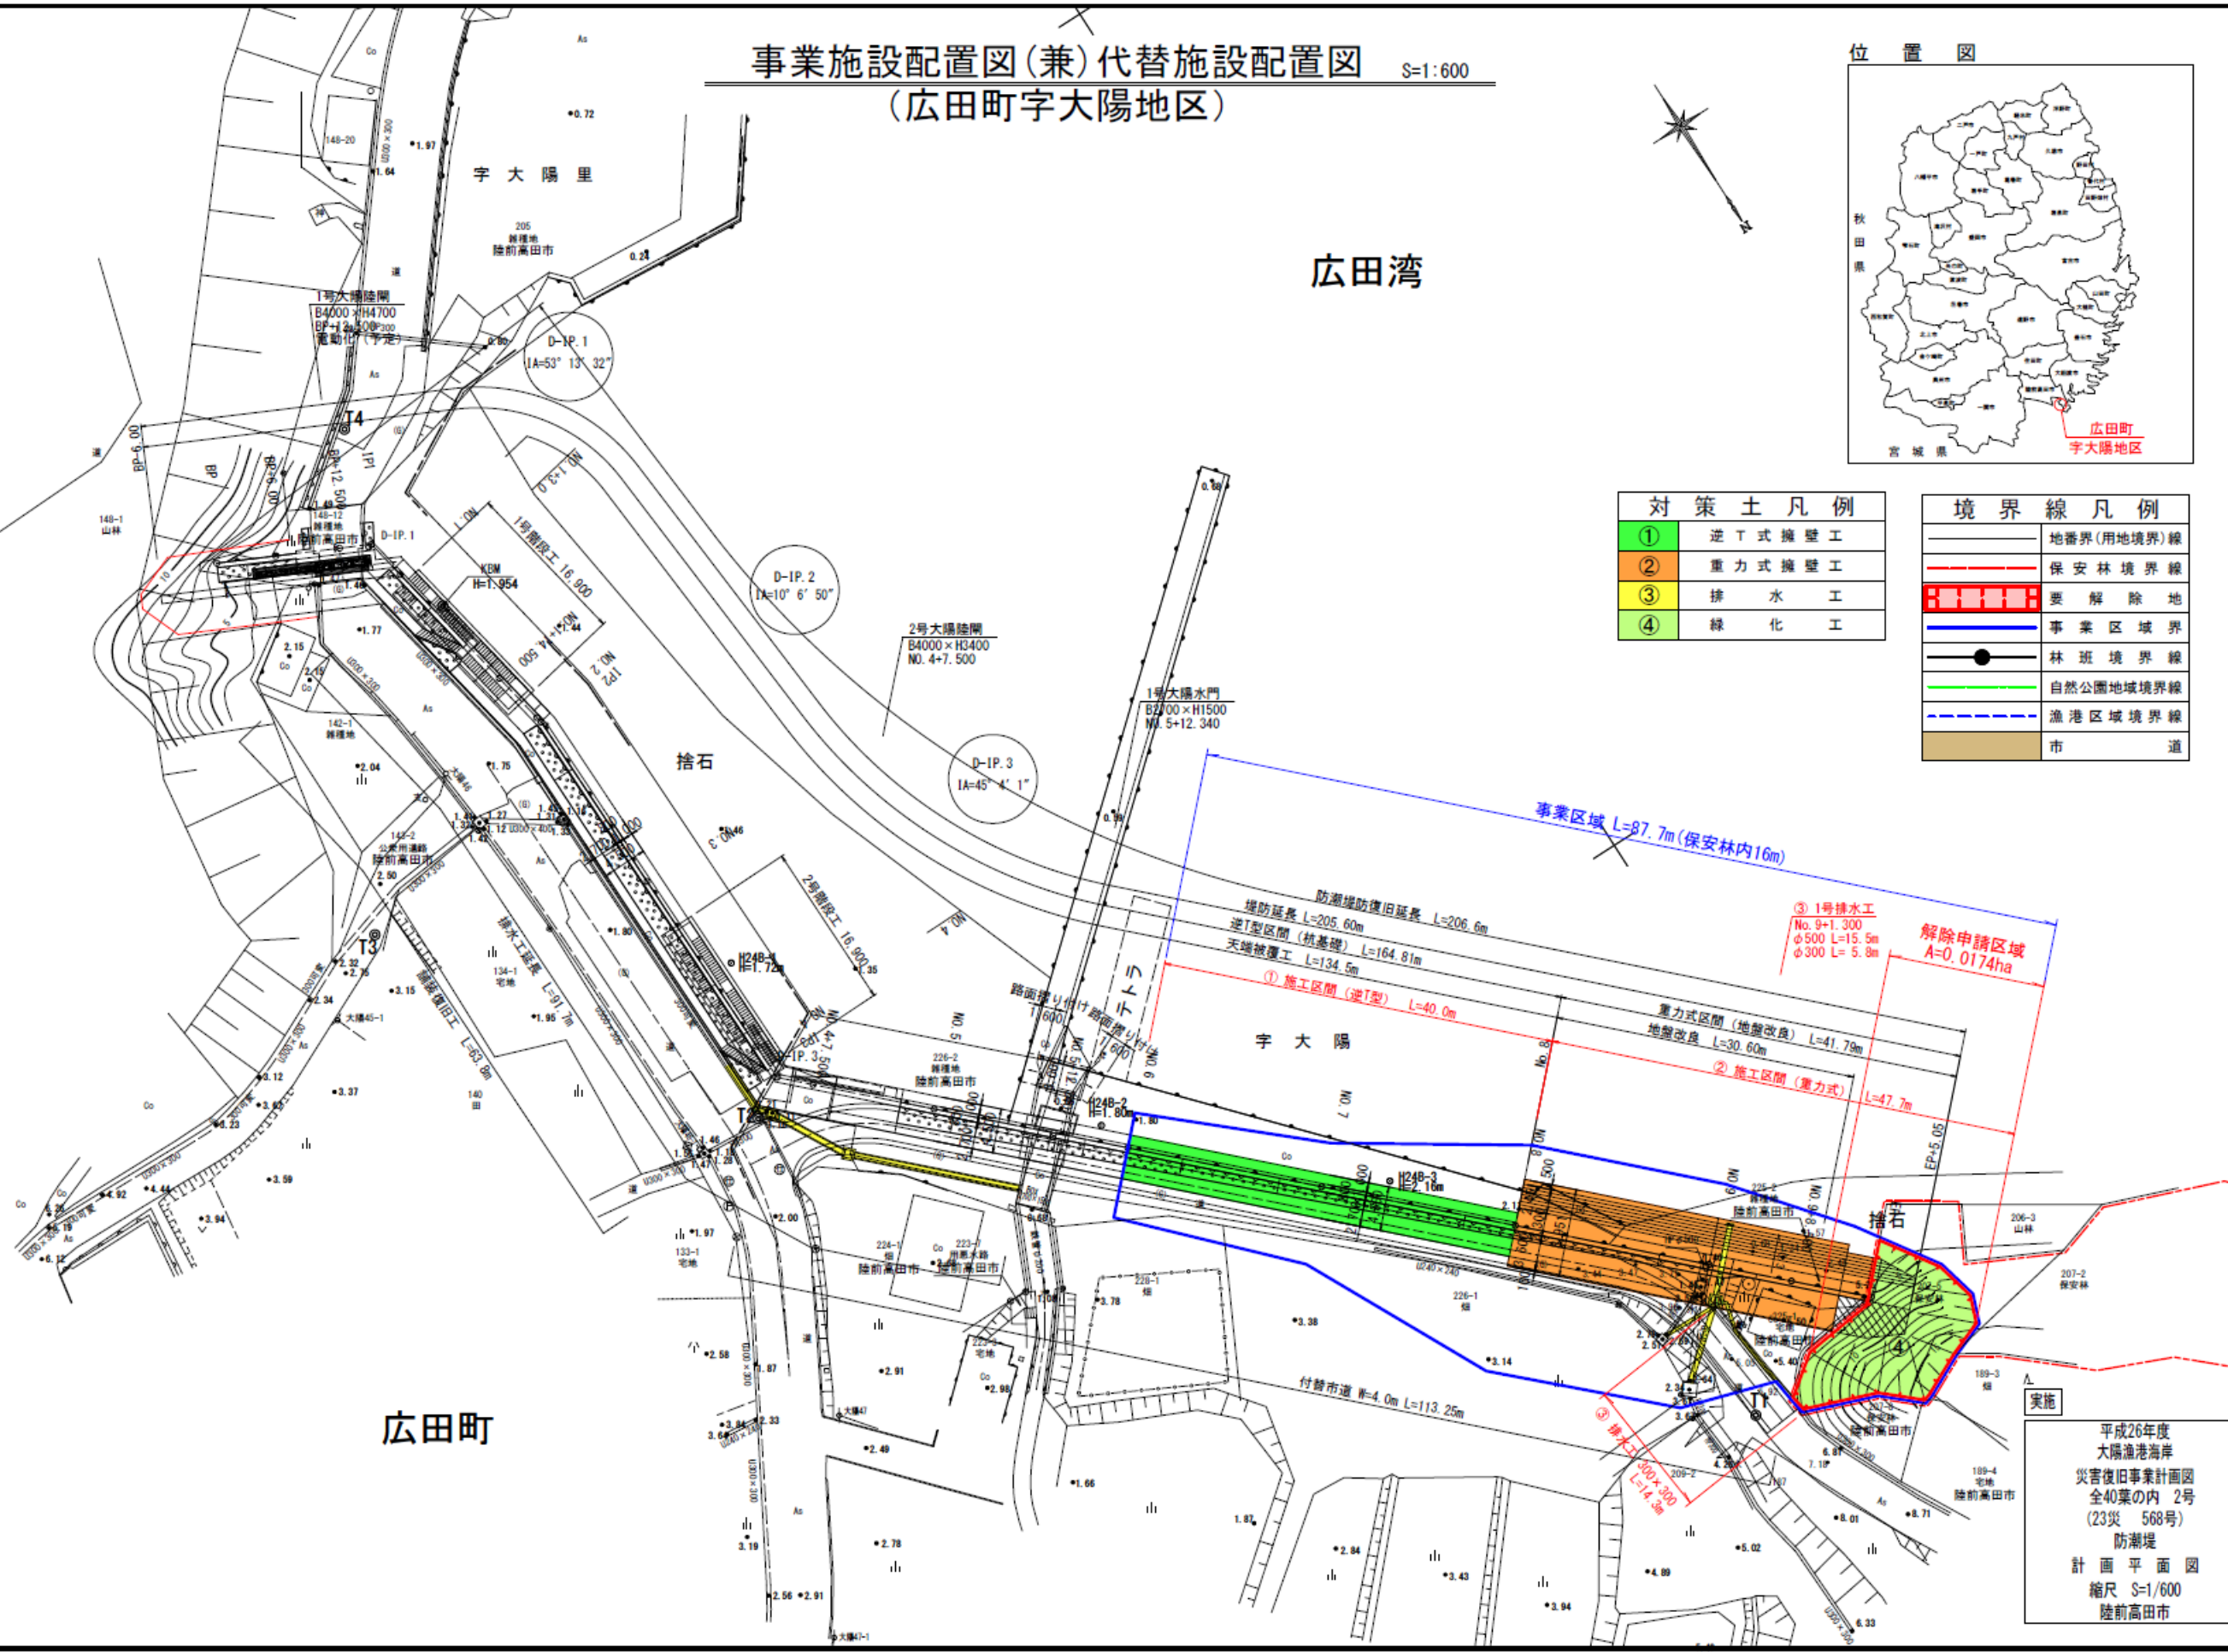

広田町

実施  
平成26年度  
大陽漁港海岸  
災害復旧事業計画図  
全40葉の内 2号  
(23災 568号)  
防潮堤  
計画平面図  
縮尺 S=1/600  
陸前高田市