


下和野併設店舗

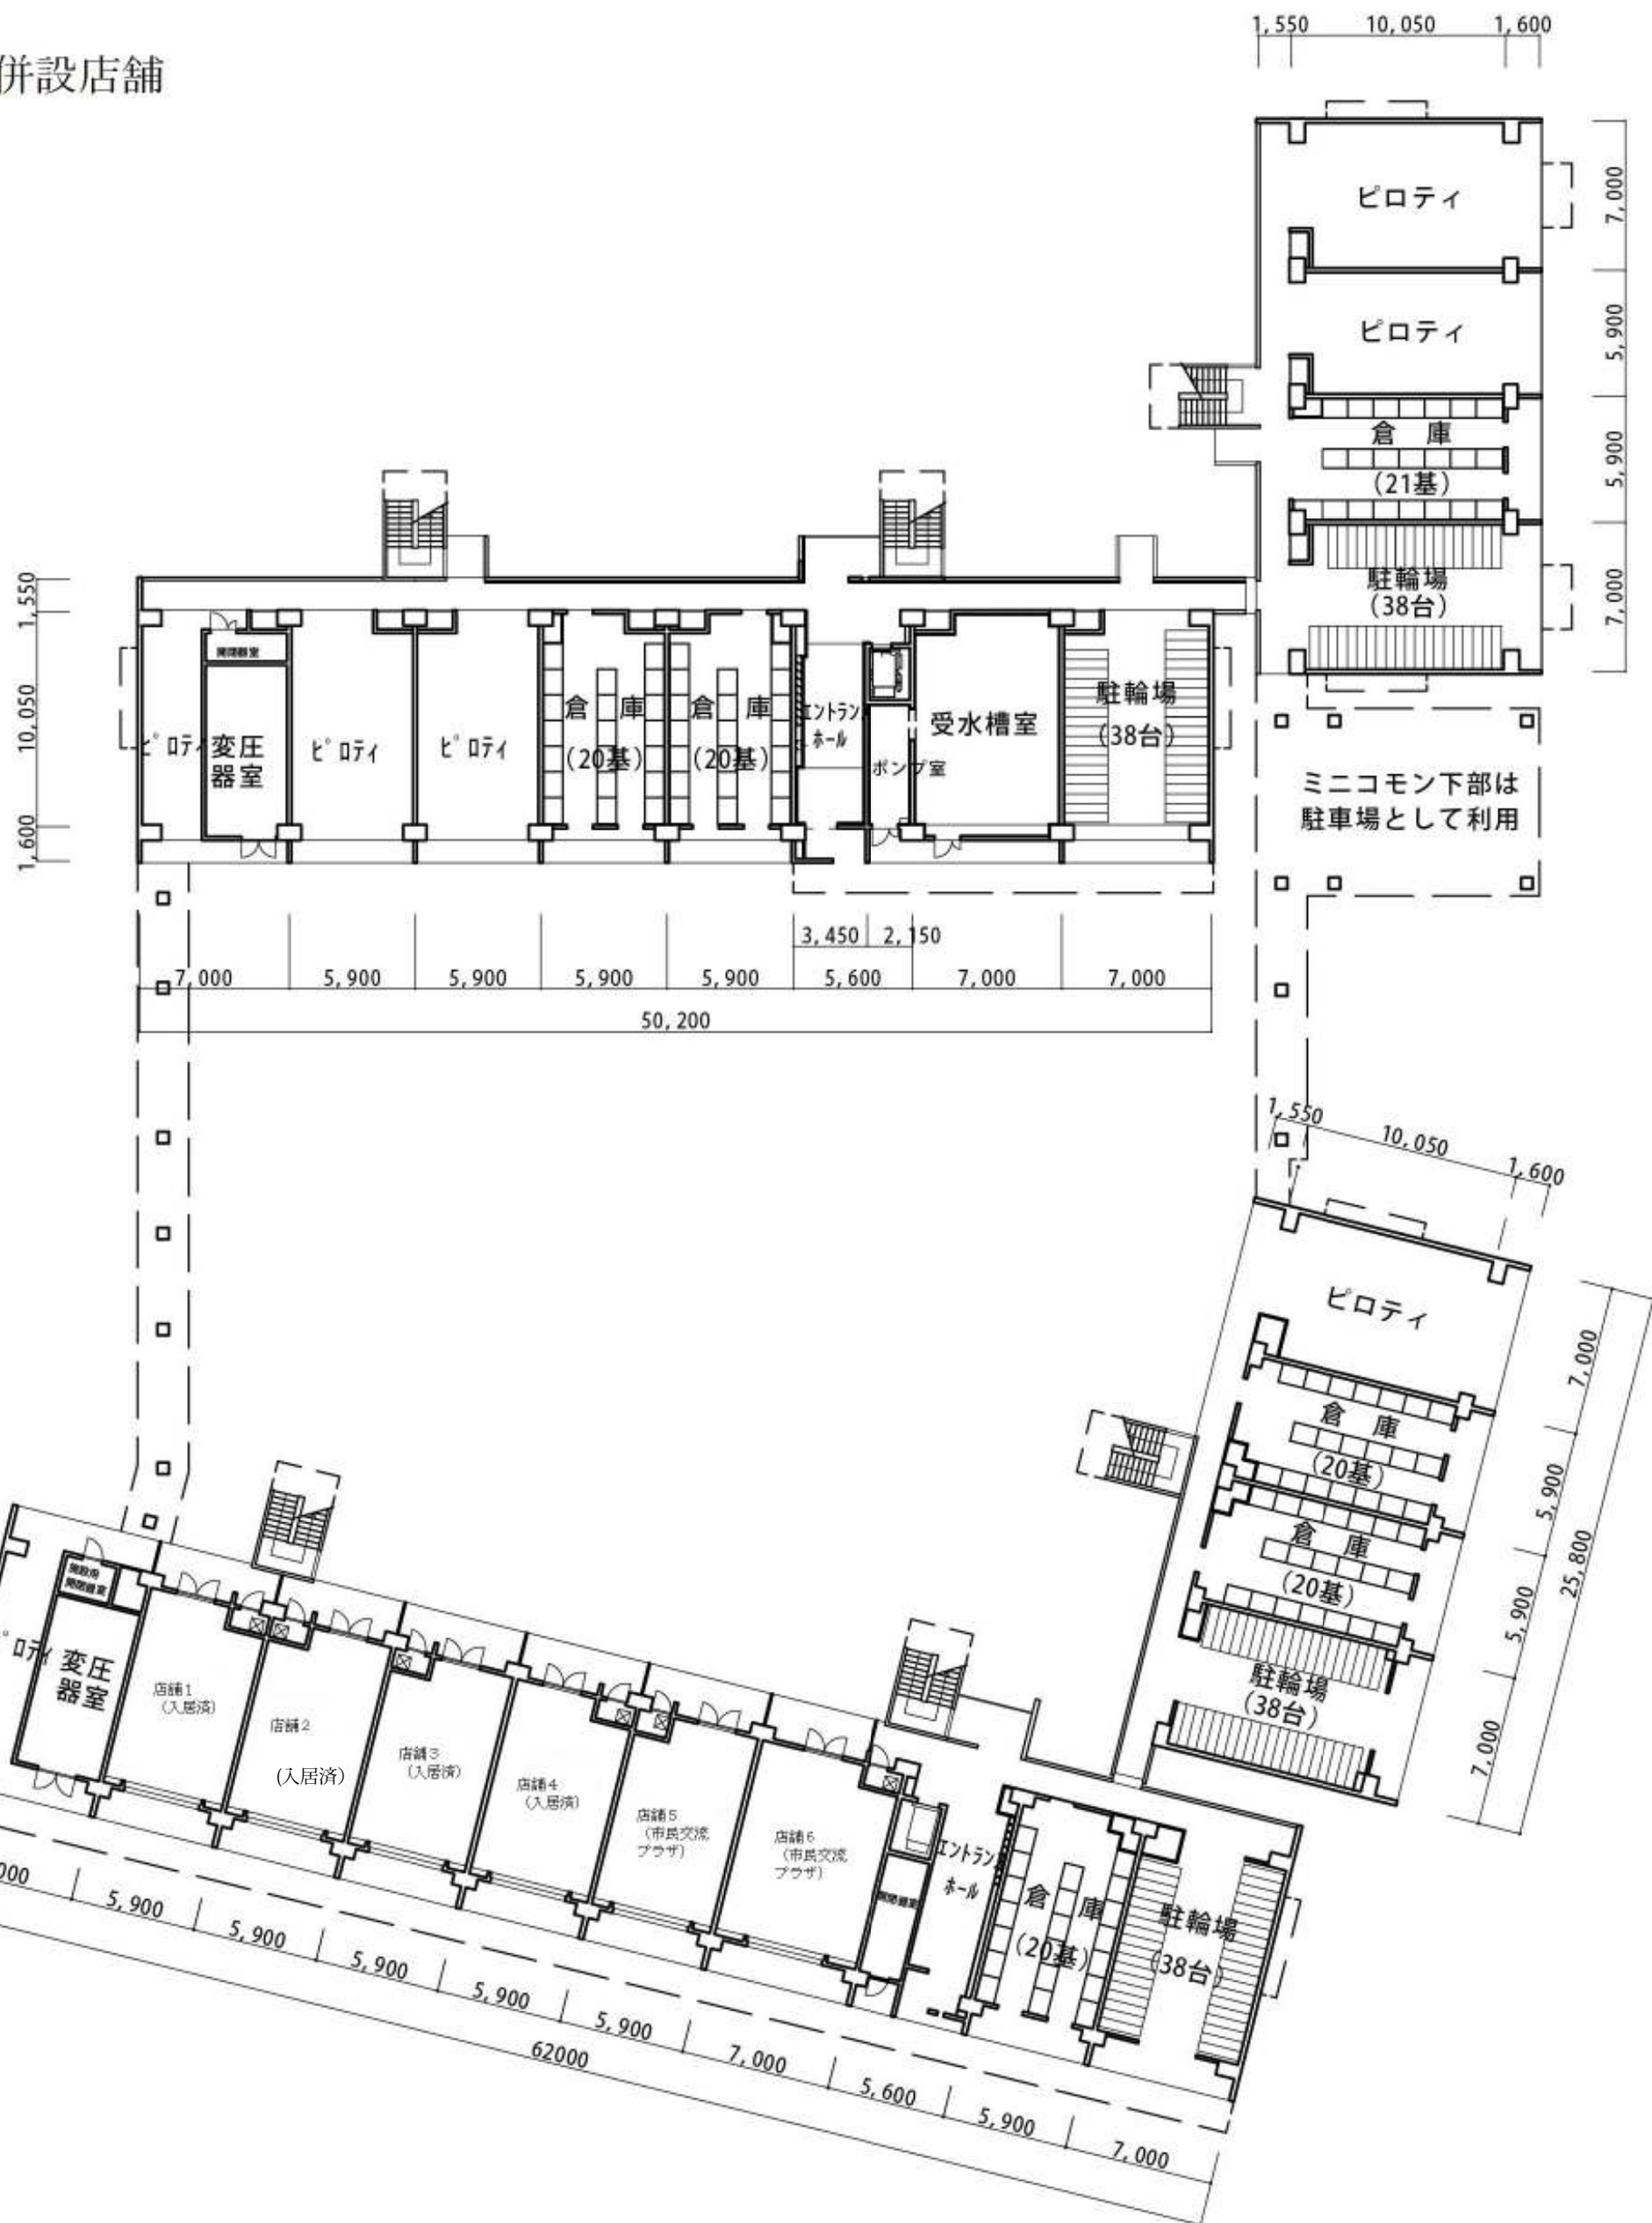

1 階平面図