


# 計 画 図 S=1/2, 500

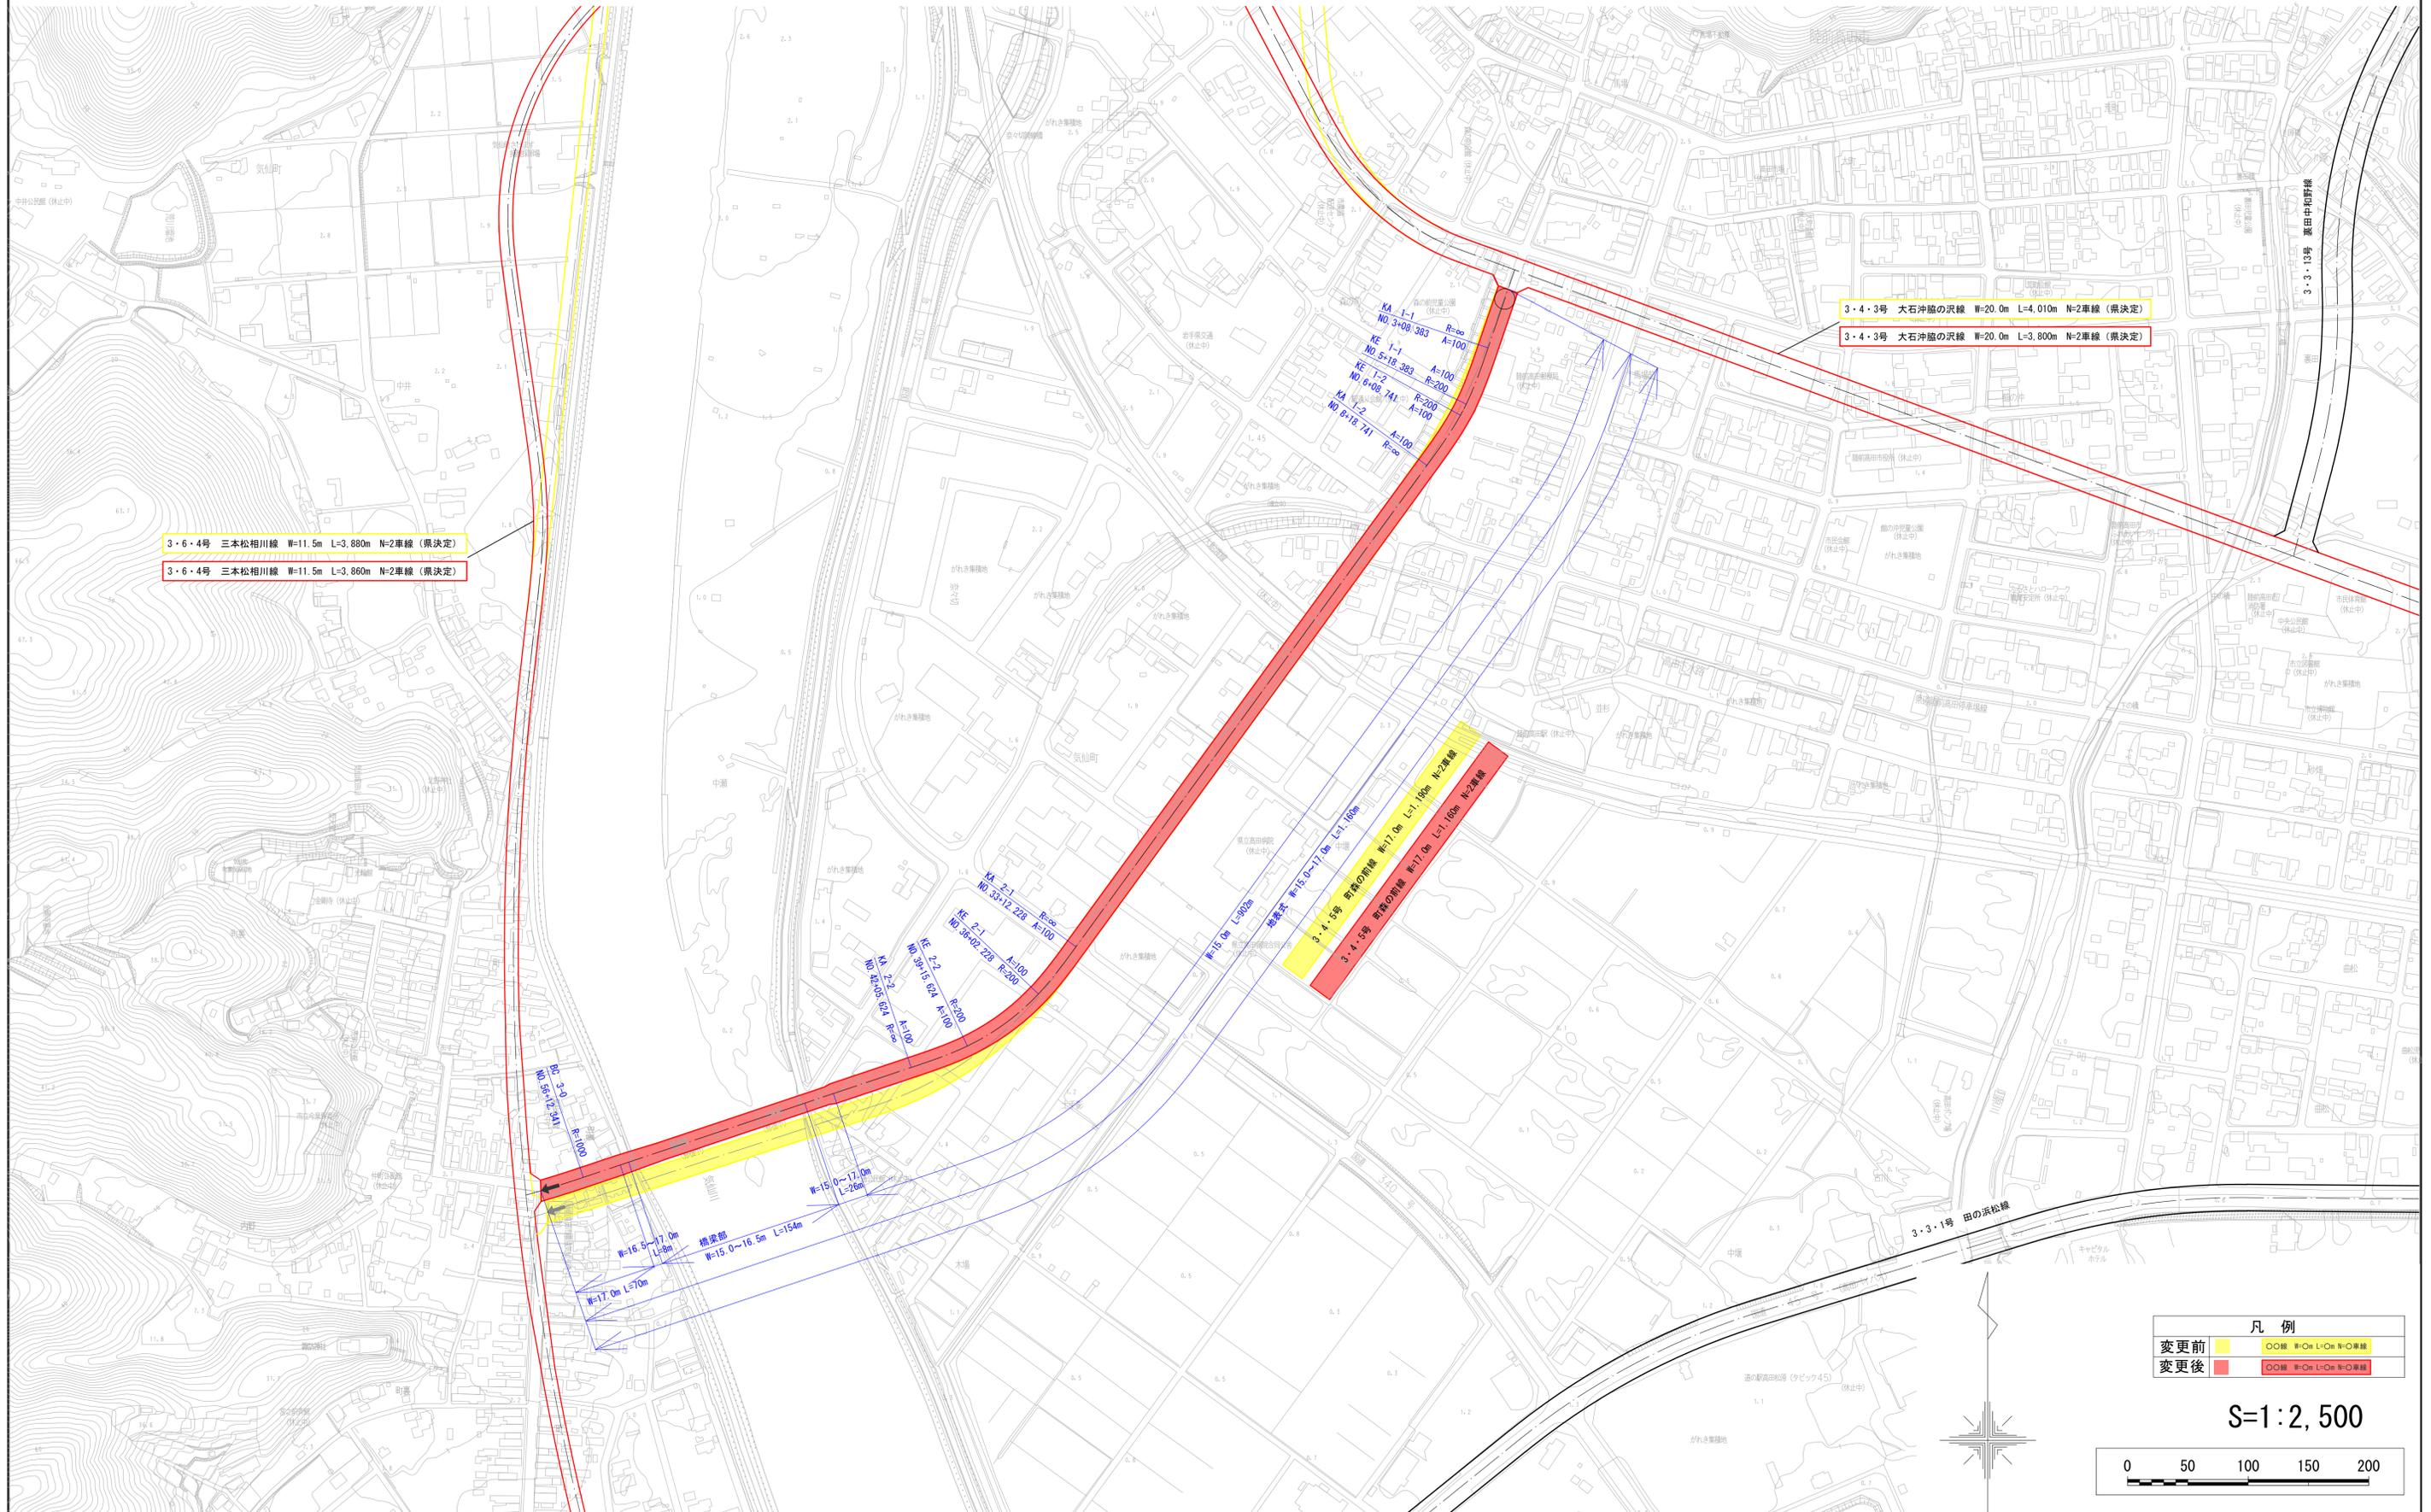

凡 例	
変更前	○●線 車○軌 L=○車○車線
変更後	○●線 車○軌 L=○車○車線

S=1:2,500

