



# 高田・今泉地区土地利用計画図（案）

高田地区		
種別	面積 (ha)	備考
高台区域	48.2	高台2, 3, 4, 5, 6, 7
うち、住宅	18.2	554戸
西拠点	9.4	
東拠点	7.0	
嵩上げ区域	92.9	
うち、住宅	19.1	579戸
合計	157.5	

注：今後の検討で変更される場合があります。

今泉地区		
種別	面積 (ha)	備考
高台区域	77.2	高台1~8
うち、住宅	17.4	504戸
嵩上げ区域	30.9	
うち、住宅	6.2	188戸
低地部	19.3	
合計	127.4	

注：今後の検討で変更される場合があります。

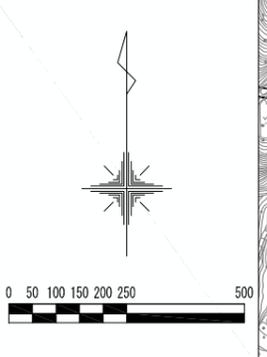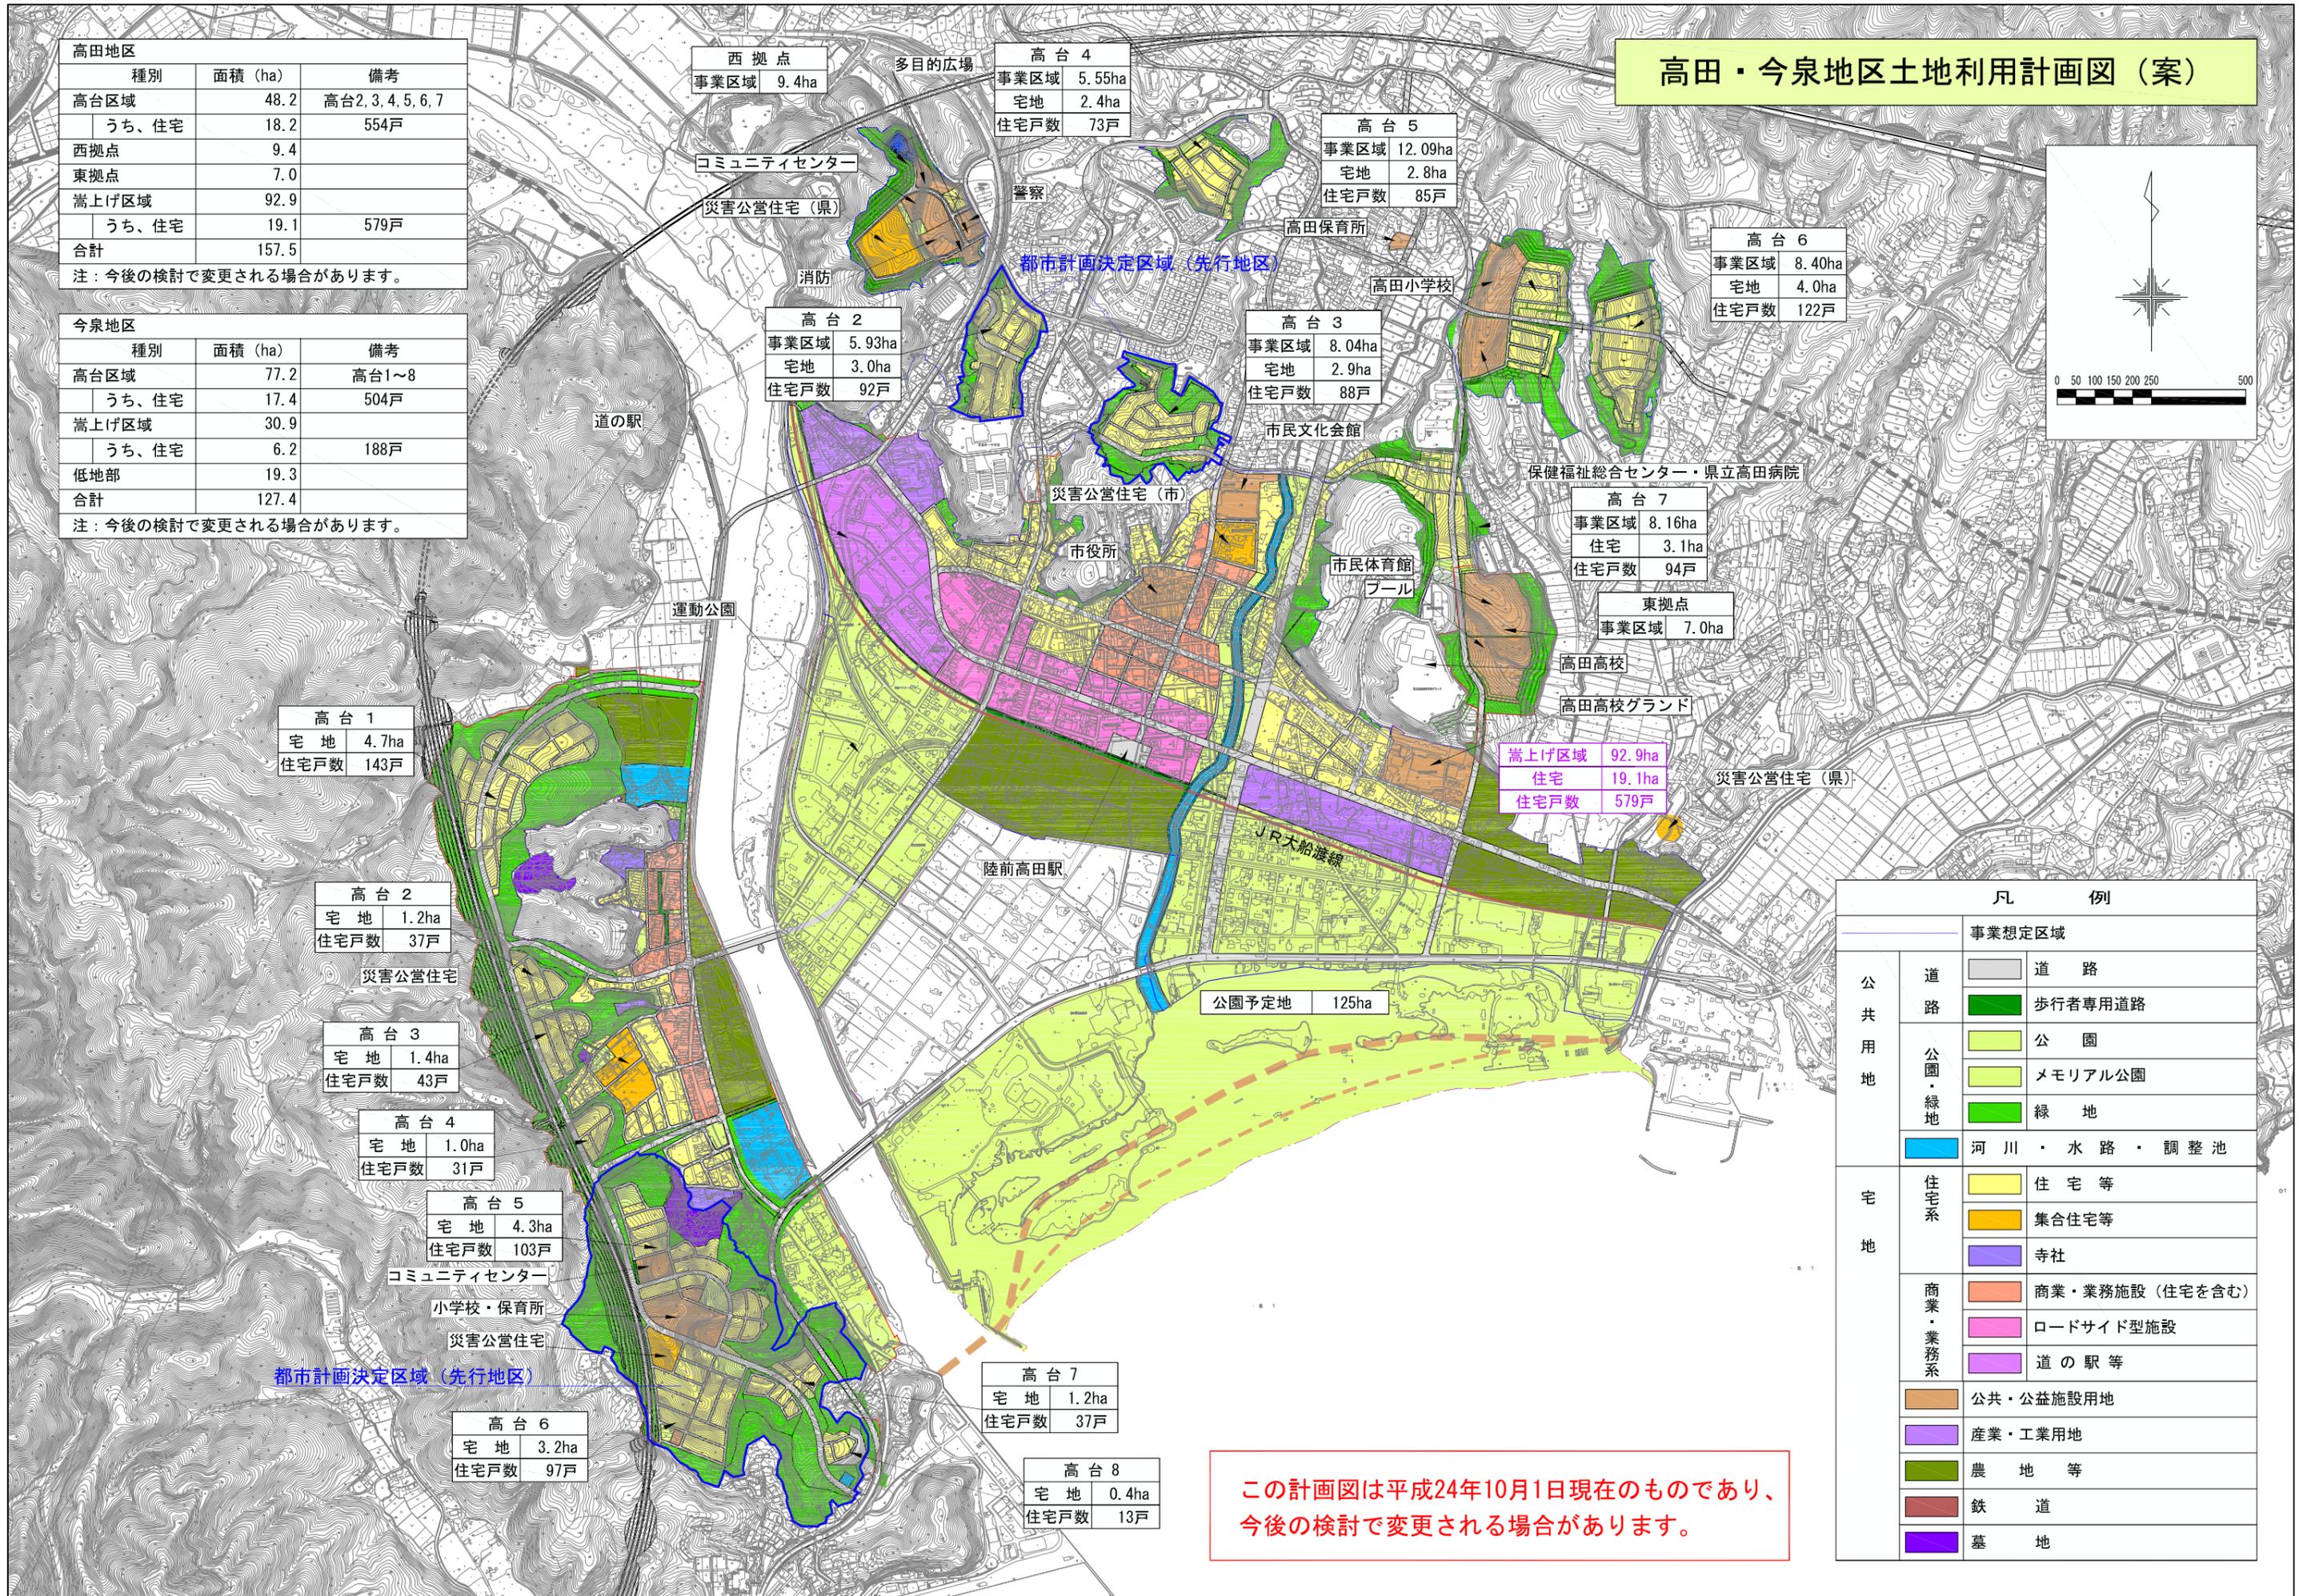

高台 1
宅地 4.7ha
住宅戸数 143戸

高台 2
宅地 1.2ha
住宅戸数 37戸

高台 3
宅地 1.4ha
住宅戸数 43戸

高台 4
宅地 1.0ha
住宅戸数 31戸

高台 5
宅地 4.3ha
住宅戸数 103戸

高台 7
宅地 1.2ha
住宅戸数 37戸

高台 8
宅地 0.4ha
住宅戸数 13戸

凡 例		
事業想定区域		
公共用地	道路	道路
		歩行者専用道路
	公園・緑地	公園
		メモリアル公園
	緑地	
	河川・水路・調整池	
宅地	住宅系	住宅等
		集合住宅等
		寺社
	商業・業務系	商業・業務施設（住宅を含む）
		ロードサイド型施設
		道の駅等
		公共・公益施設用地
	産業・工業用地	
	農地等	
	鉄道	
	墓地	

この計画図は平成24年10月1日現在のものであり、今後の検討で変更される場合があります。