


農業集落排水事業 平面図

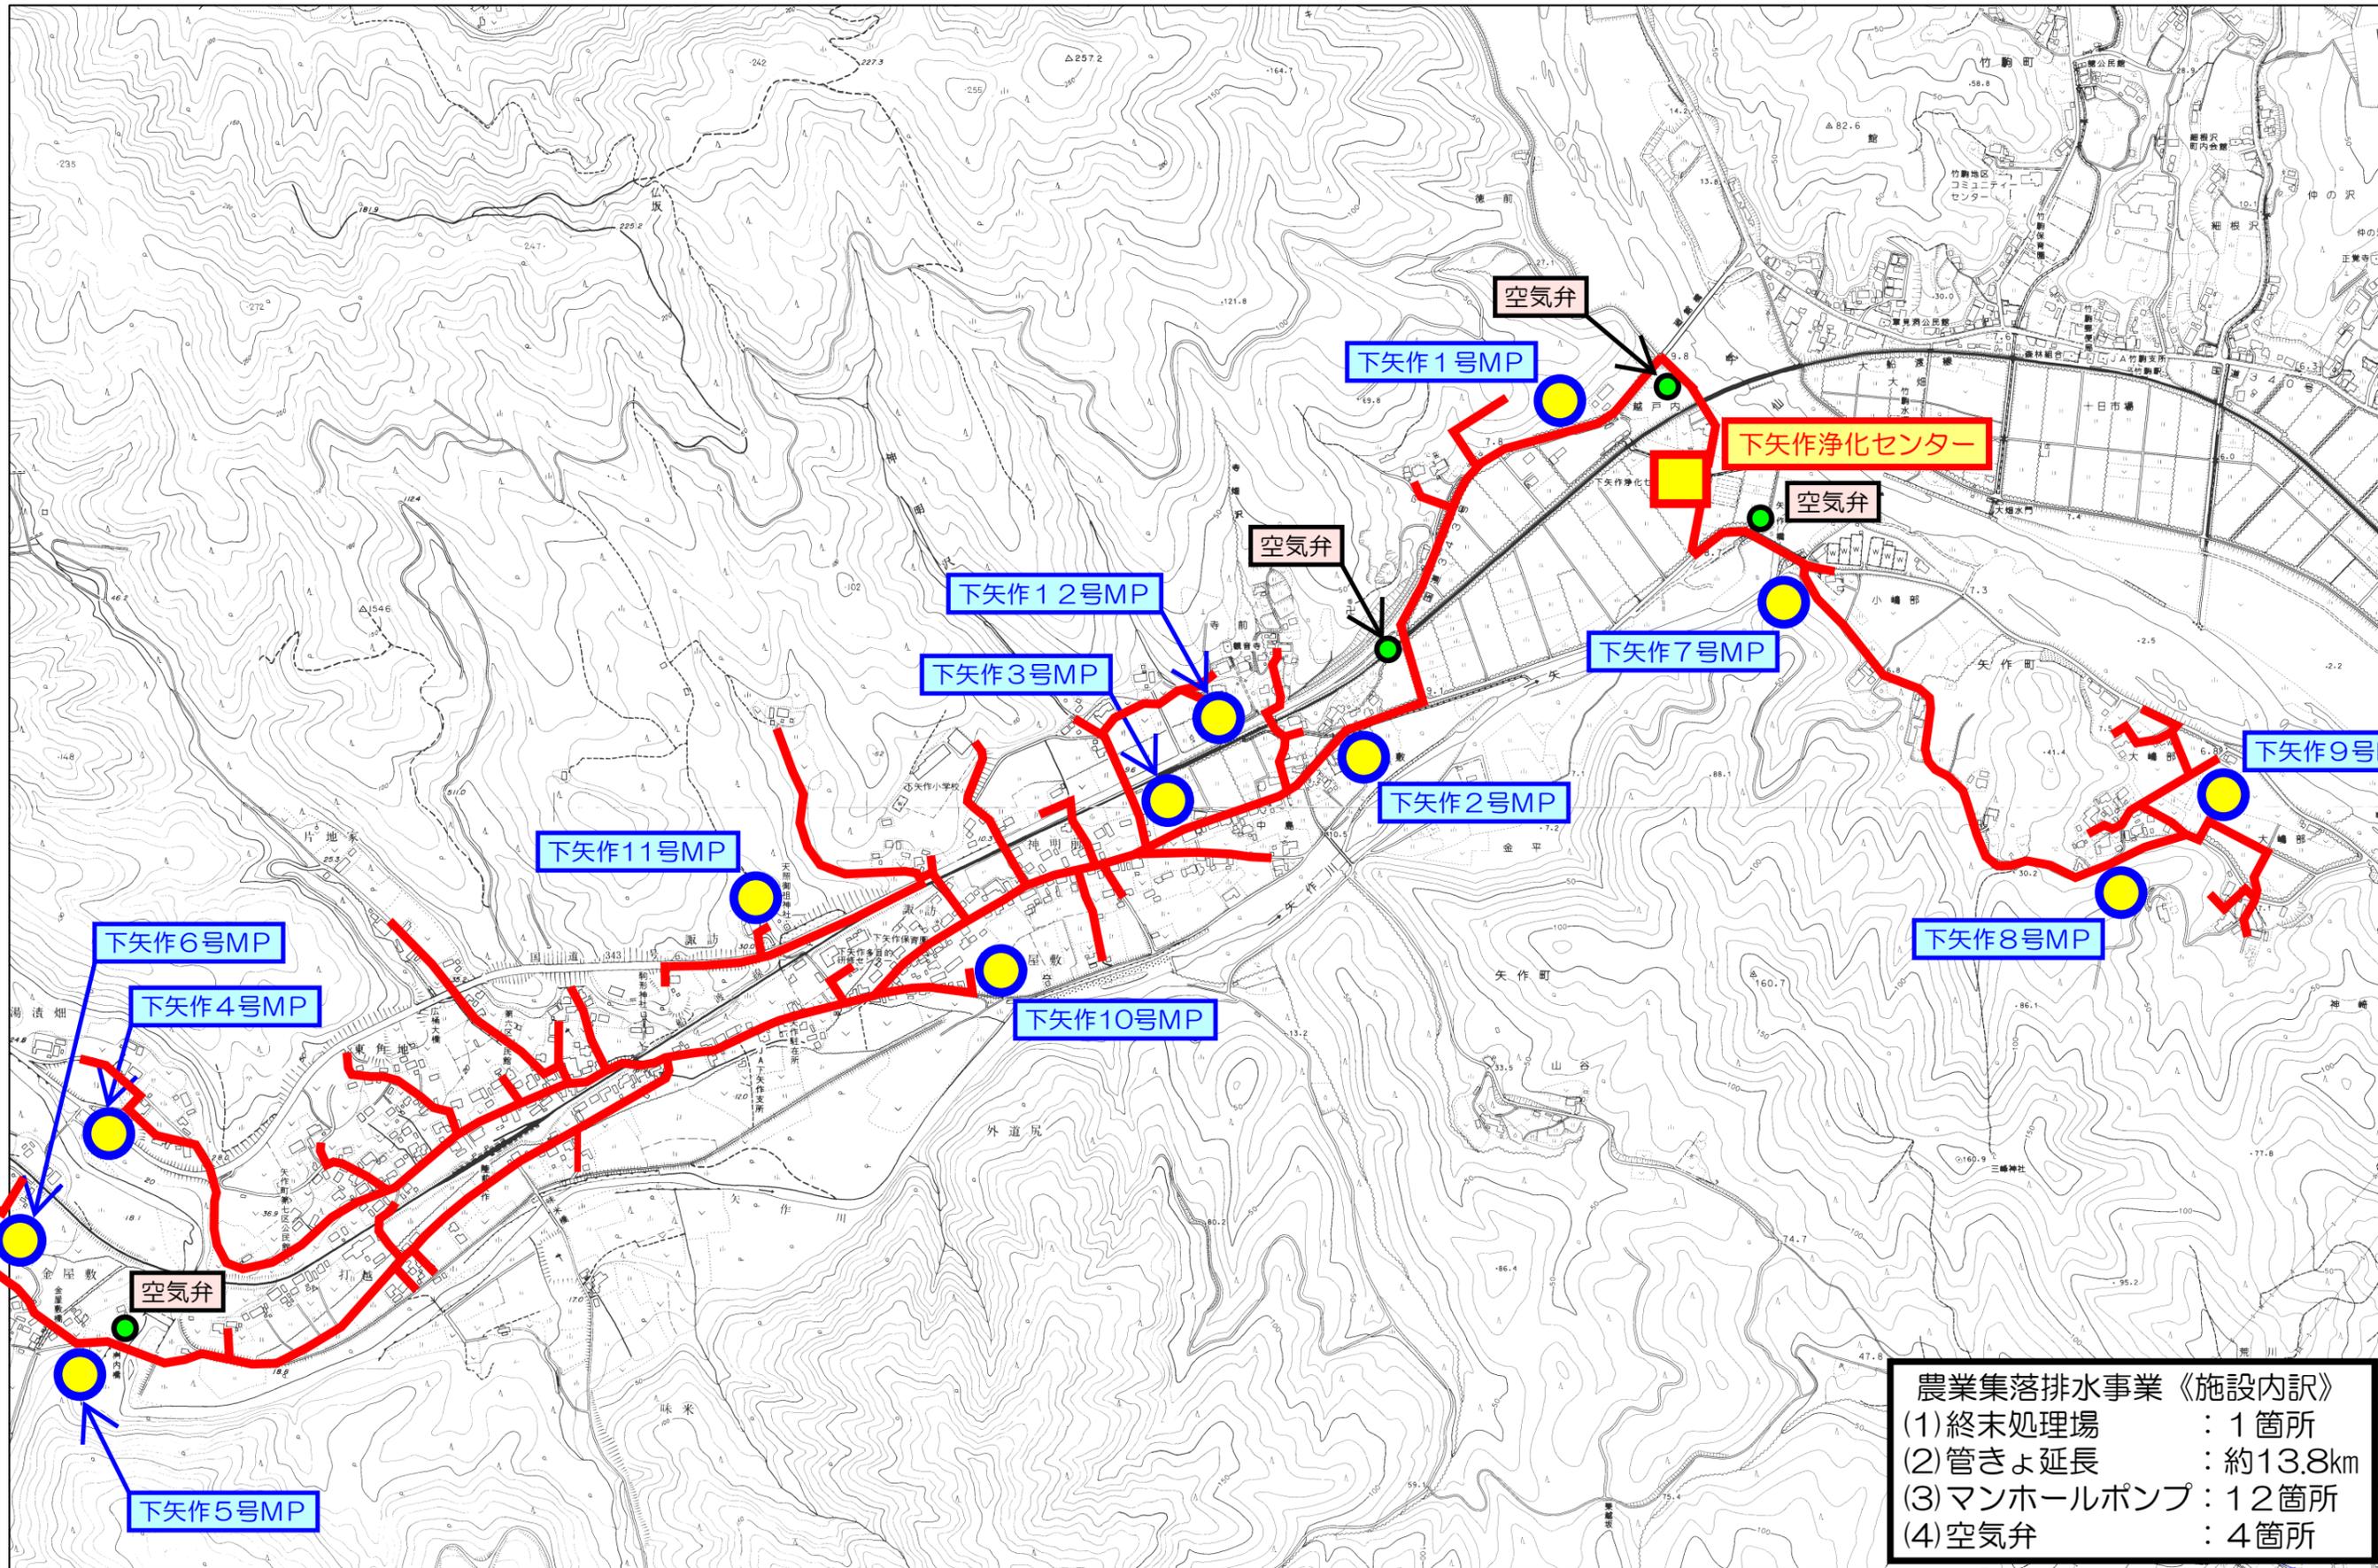

(1) 終末処理場	: 1箇所
(2) 管きょ延長	: 約13.8km
(3) マンホールポンプ	: 12箇所
(4) 空気弁	: 4箇所

1/10,000

