



令和7年度 下刈業務 施行箇所位置図

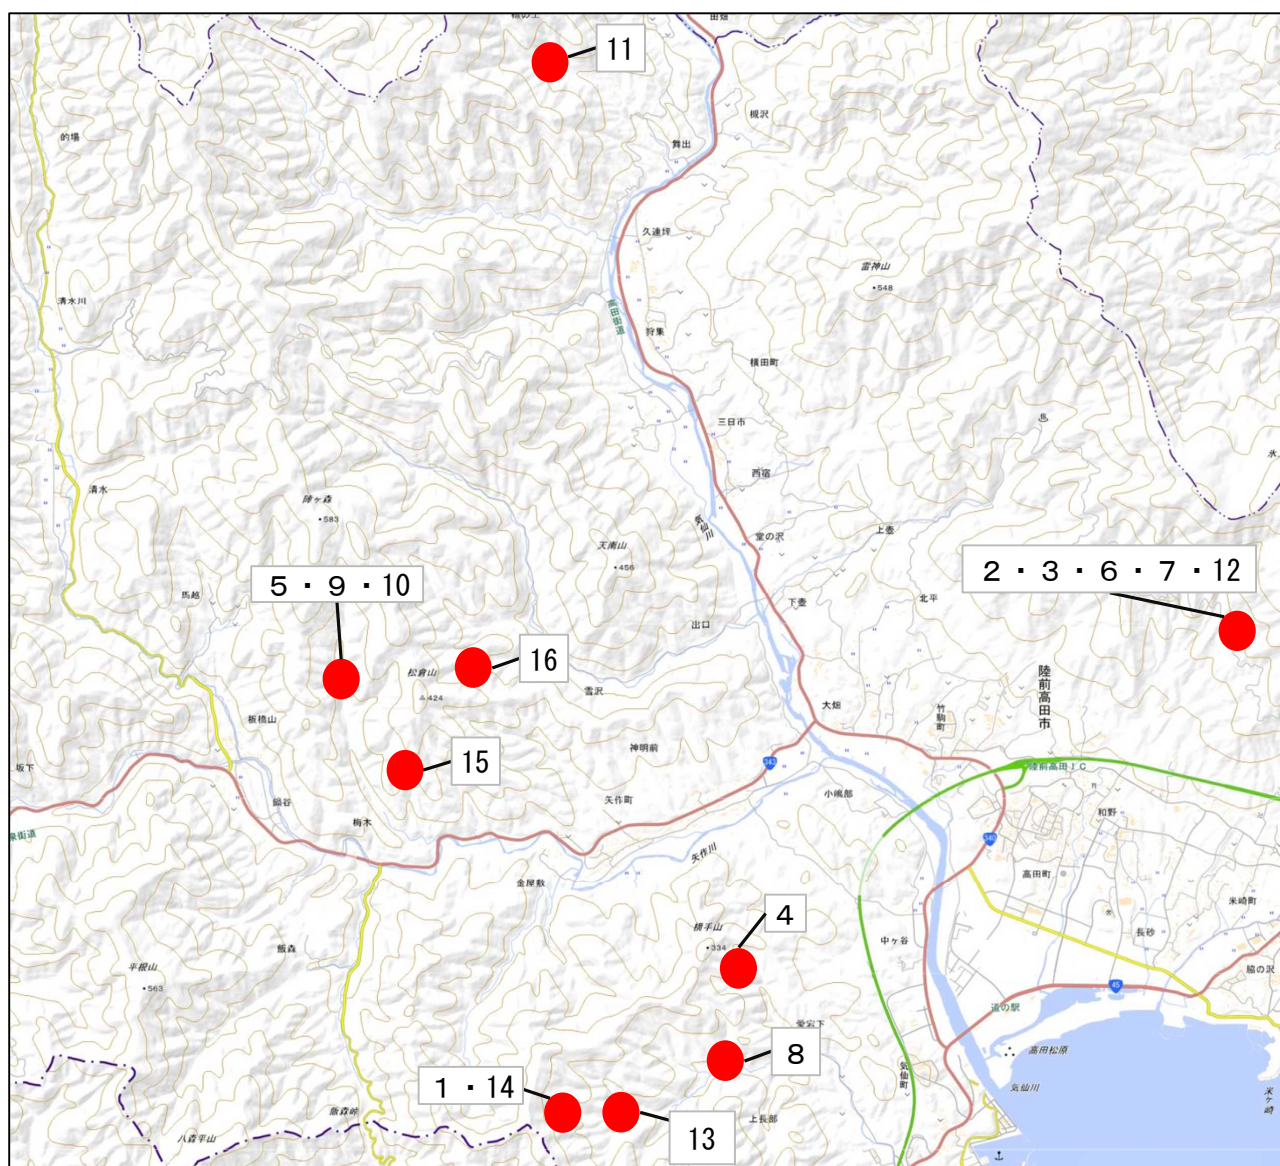

施業測量




番号 1
施業場所 気仙町字上長部192-3
林小班 11-4-2 外
植栽年度 令和7年度
樹種 スギ
所有者 陸前高田市

実測面積 総面積 96,572 m²
(施業面積) 除地面積① 2,366 m²
除地面積② 971 m²
施業面積 93,235 m²
≒ 9.32 ha

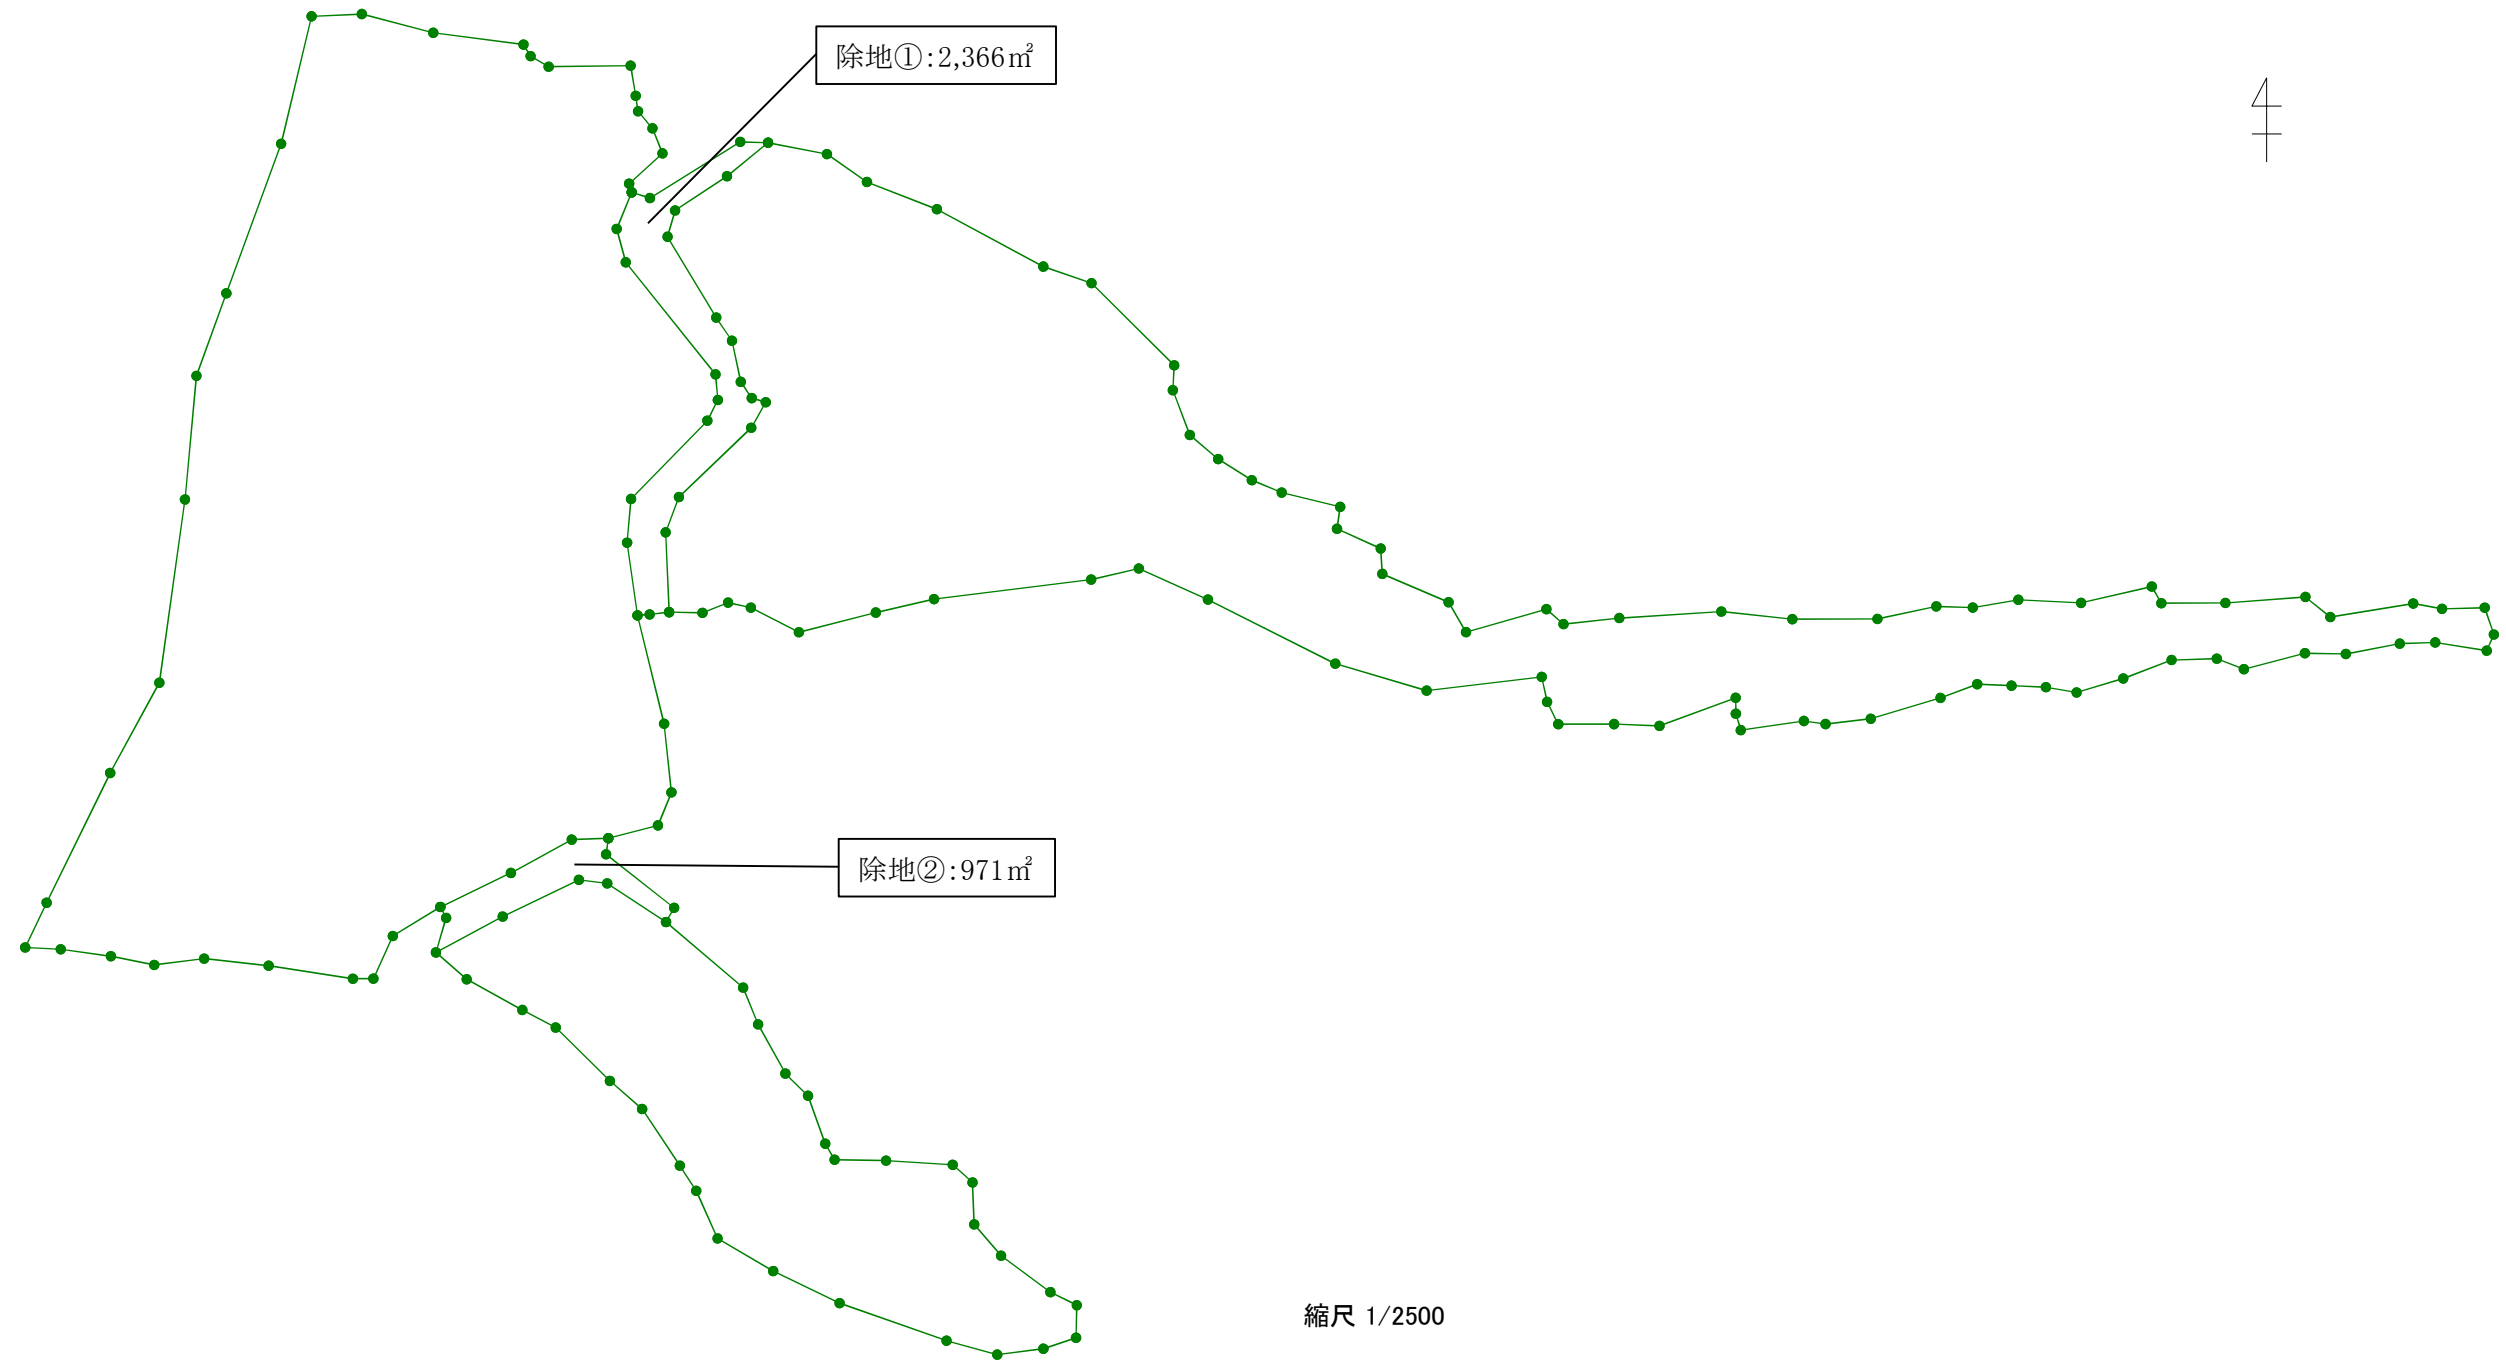



番 号 2
施業場所 陸前高田市高田町字大隅61-1
林 小 班 102-1-10

面 積 1.66ha

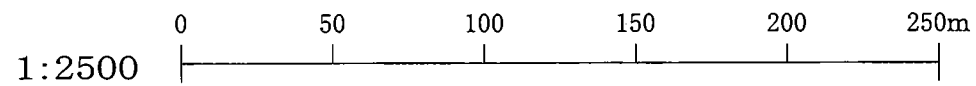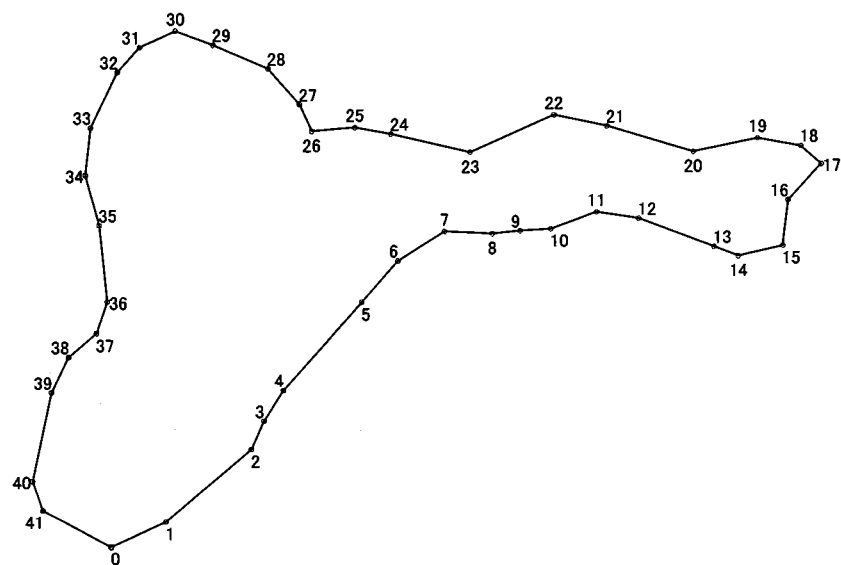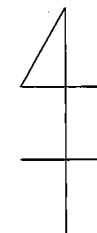


番号 4
施業場所 陸前高田市気仙町字上長部192-1
林小班 14-3-1外
植栽年度
樹種
林齢
所有者 陸前高田市

実測面積
(施業面
積) 総面積 37,737m²
除地面積① 1,277m²
除地面積② 1,756m²
施業面積 34,704m²
≒ 3.47ha

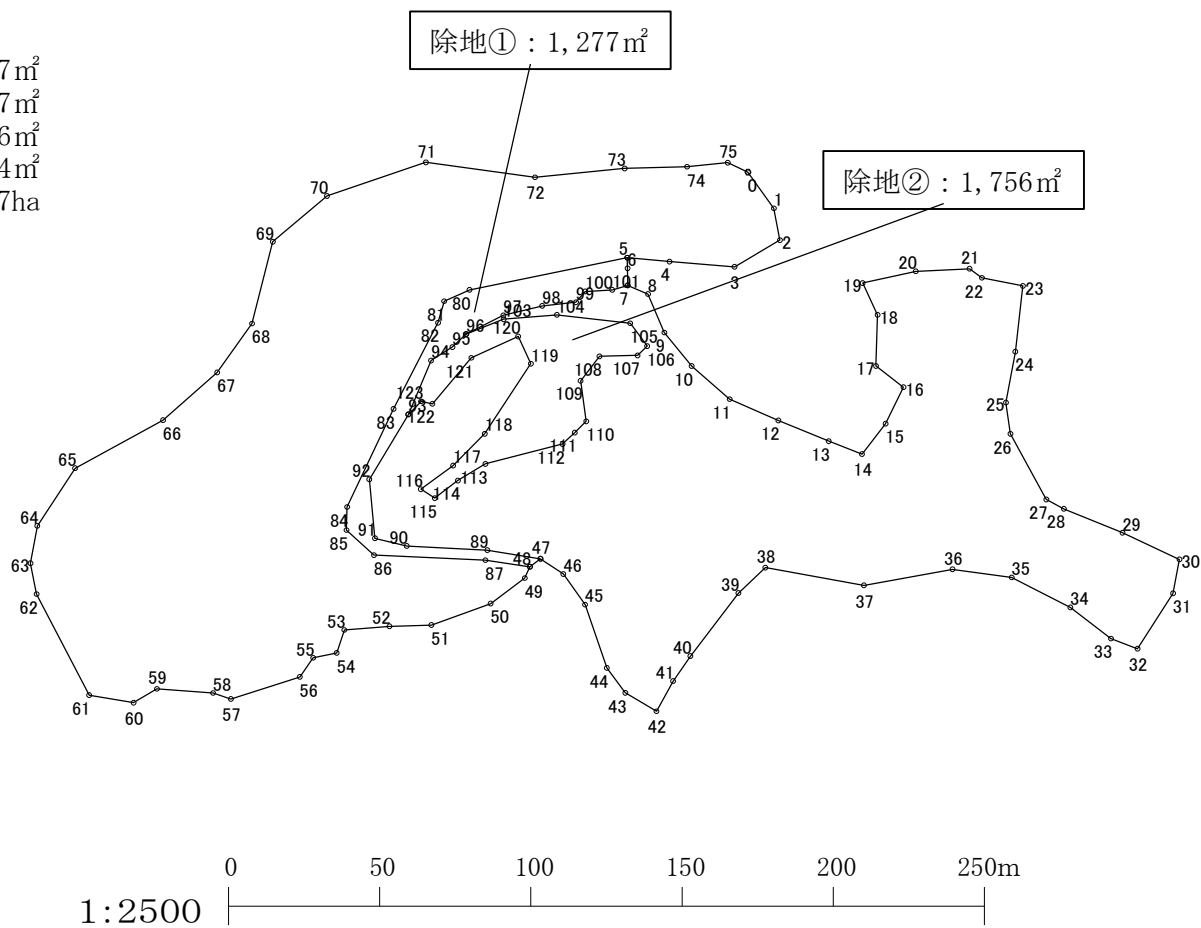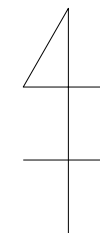

番号 5
施業場所 陸前高田市矢作町字梅木19-27
林小班 209-12-1外
植栽年度
樹種
林齢
所有者 陸前高田市




実測面積
(施業面
積) 総面積 40,725㎡
除地面積① 380㎡
除地面積② 823㎡
除地面積③ 457㎡
施業面積 39,065㎡
≒ 3.90ha

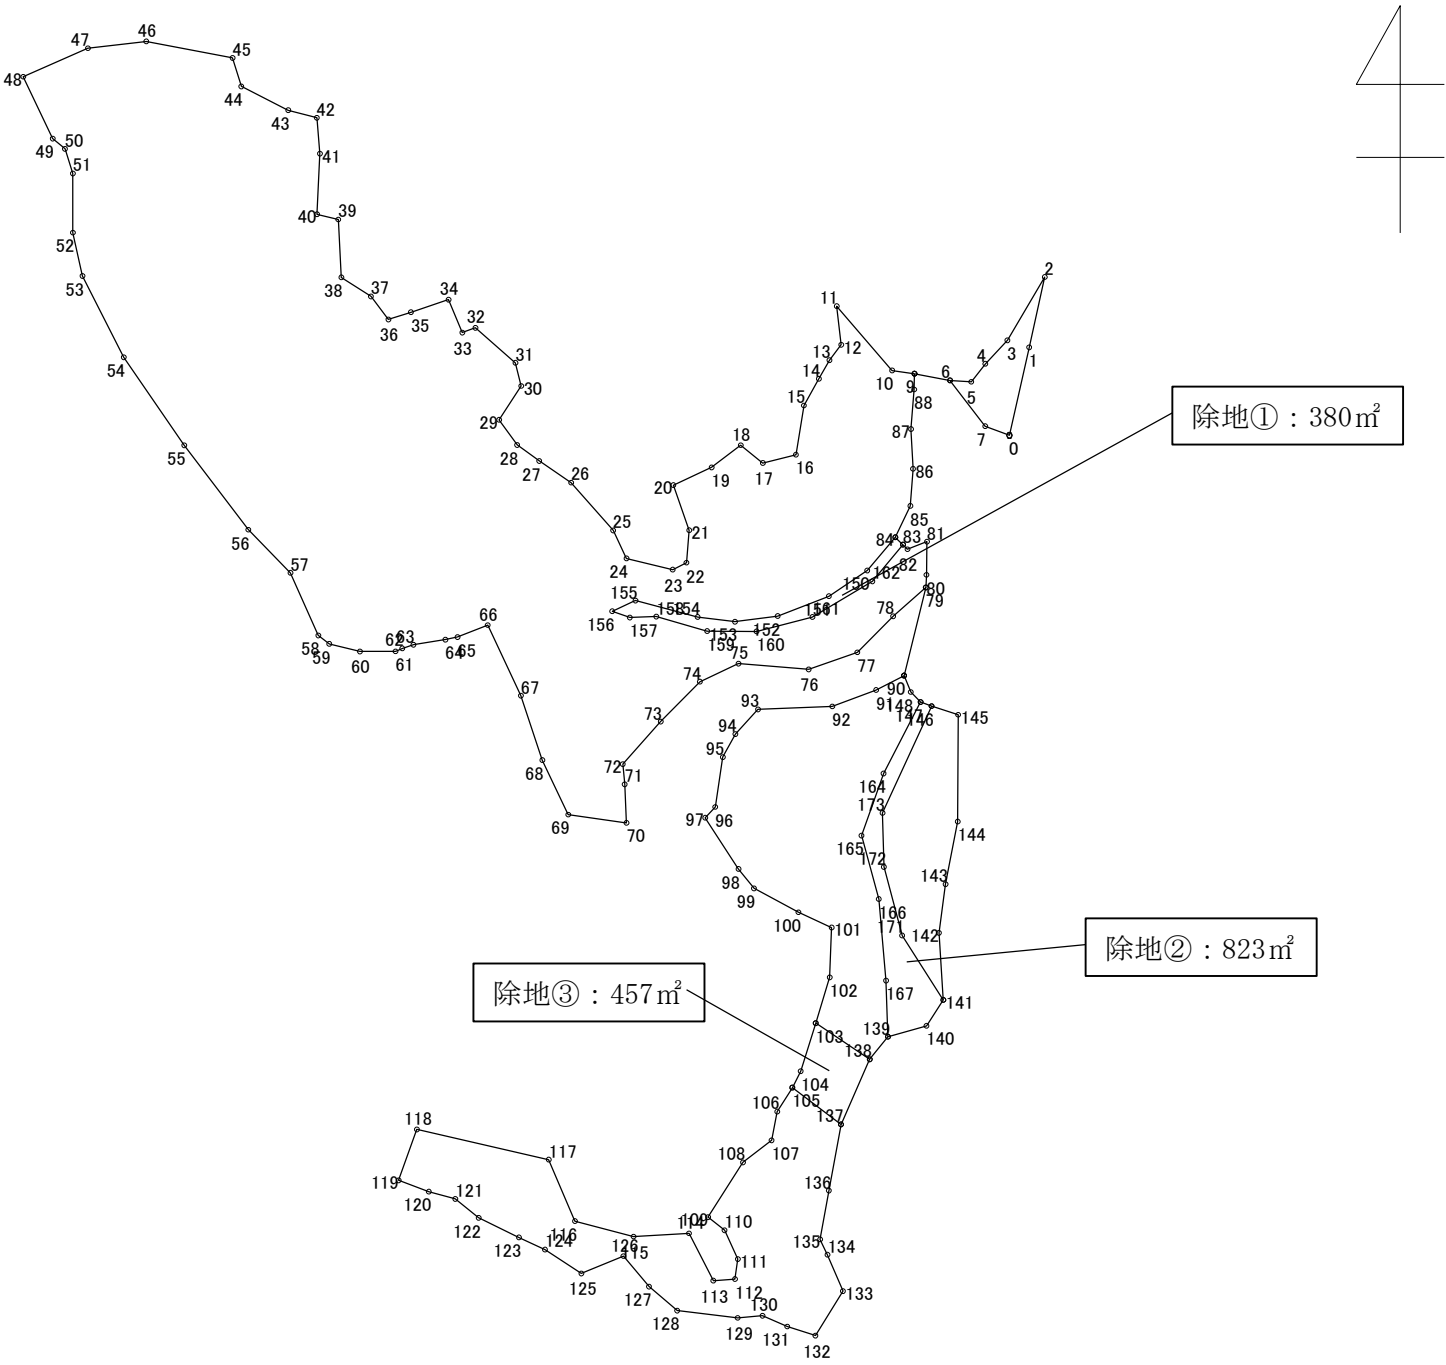

1:2500 0 50 100 150 200 250m



| | | |
|---|---|-----------------|
| 番 | 号 | 6 |
| 施 | 場 | 陸前高田市高田町字大隅61-1 |
| 林 | 小 | 102-1-6 |
| 植 | 栽 | R6 |
| 樹 | 種 | スギ |
| 林 | 種 | |
| 所 | 有 | 陸前高田市 |

| | | | | | |
|---|---|---|---|---------------------|----------|
| 実 | 測 | 面 | 積 | 1,173m ² | |
| (| 施 | 業 | 面 | 積) | ≒ 0.11ha |

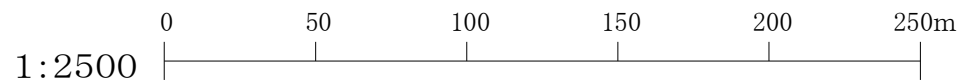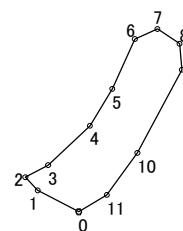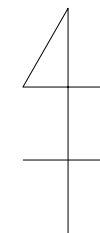

番号 7
施業場所 陸前高田市高田町字大隅61-1
林小班 102-1-5外
植栽年度 R6
樹種 スギ
所有者 陸前高田市

実測面積
(施業面積)
総面積 7,253m²
除地面積① 293m²
除地面積② 654m²
施業面積 6,306m²
≒ 0.63ha

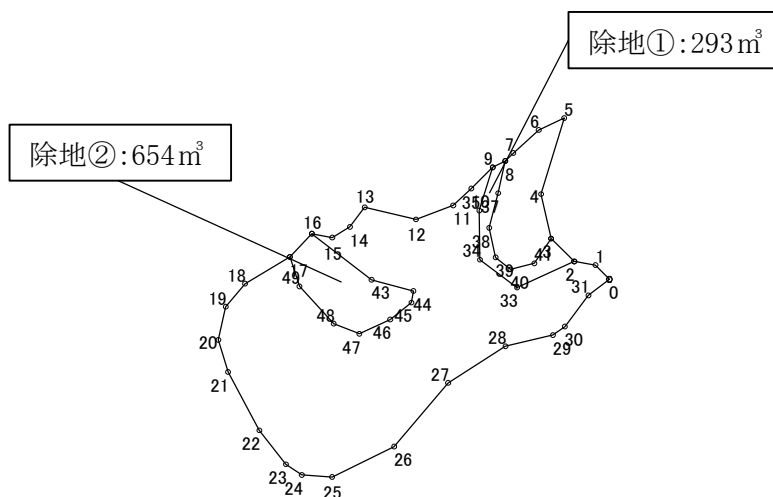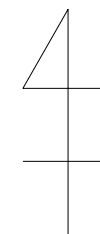

1:2500 0 50 100 150 200 250m


番号
施業場所
林小班
植栽年度
樹種
林齢
所有者

8
陸前高田市気仙町字上長部192-1
14-1-14外

陸前高田市

実測面積
(施業面積)

総面積 = 23,010.329 m²
除地① = 2,996.821 m²
除地② = 1,340.042 m²
施業面積 = 18,673.088 m²
= 1.86 ha


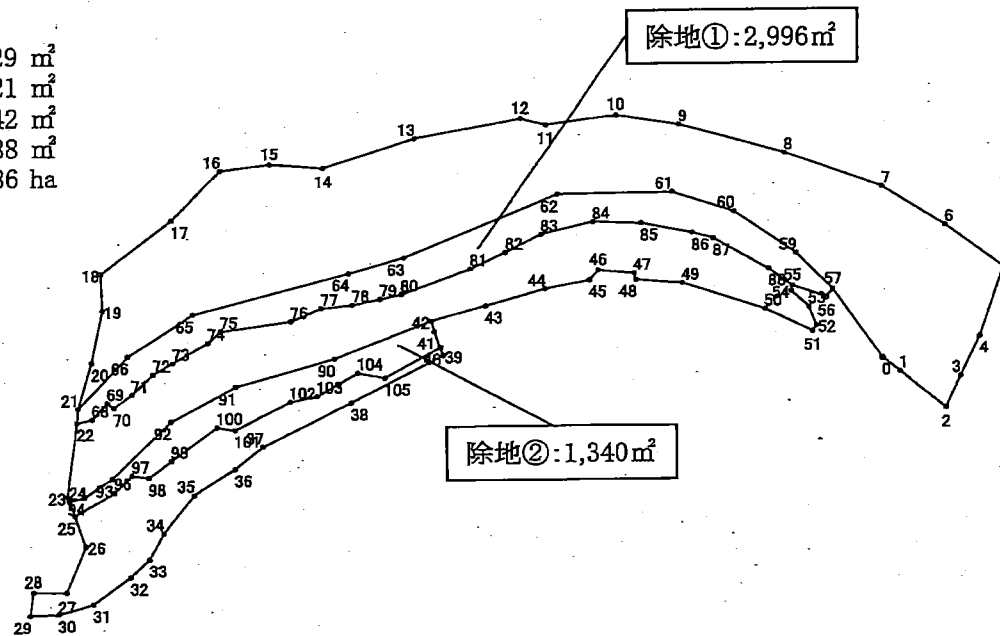


1:2500 0 50 100 150 200 250m

4


番号 9
 施業場所 陸前高田市矢作町字梅木19-27
 林小班 209-15-1-1外
 植栽年度
 樹種
 林齢
 所有者 陸前高田市

総面積 = 29,236.777 m²
 除地① = 1,887.951 m²
 除地② = 2,260.254 m²
 施業面積 = 25,088.572 m²
 与 2.50 ha

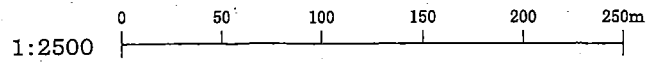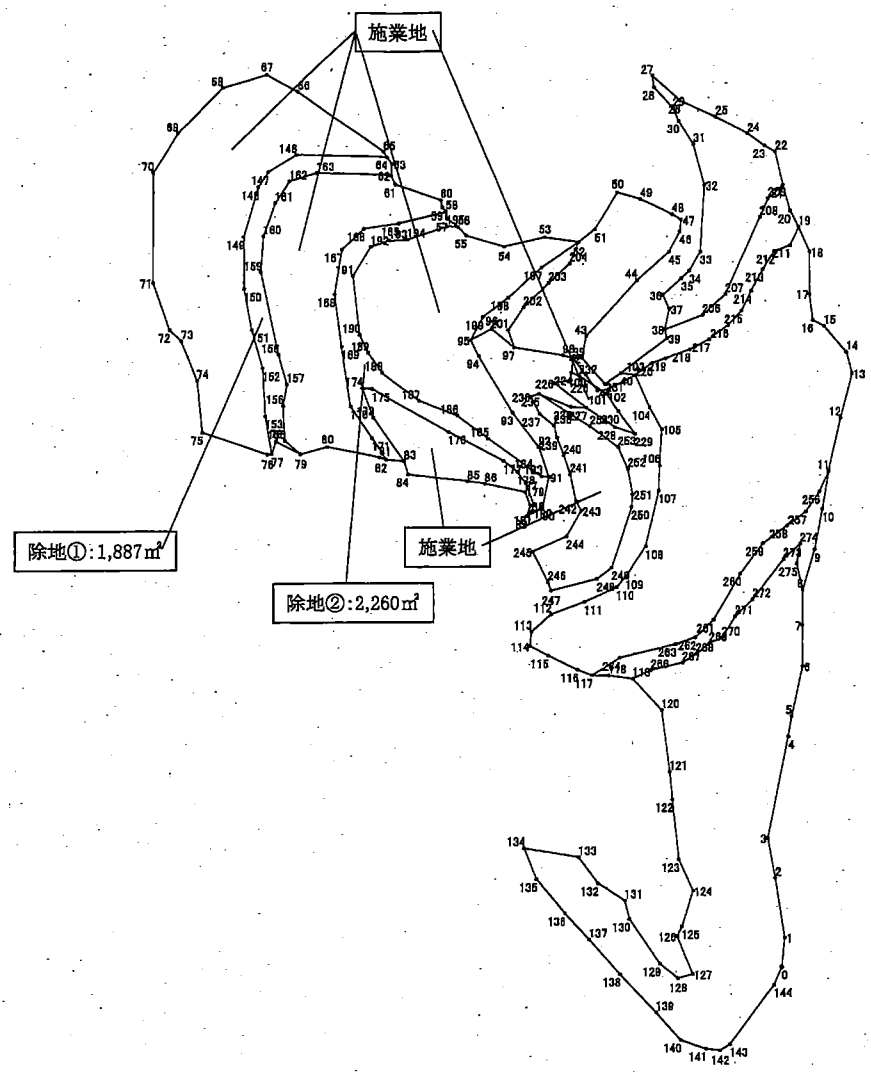


番 号 10
 施 業 場 所 陸前高田市矢作町字梅木19-27
 林 小 班 209-15-1-2外
 植 栽 年 種
 樹 林 種 齡
 所 有 者 陸前高田市

総面積 = 36,569.230 m²
 除地① = 1,561.220 m²
 除地② = 1,585.649 m²
 実測面積 (施業面積) = 33,422.361 m²
 3.34 ha

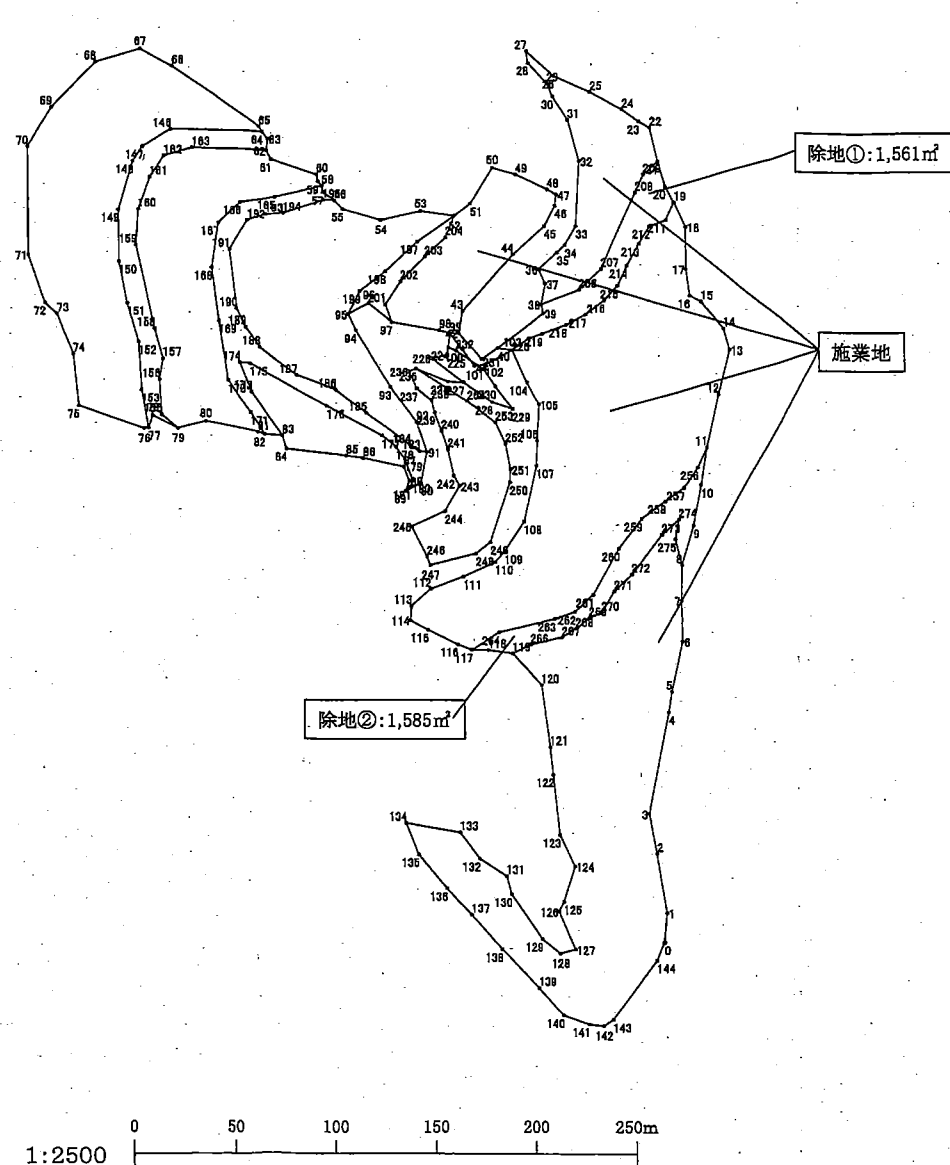


番号 11
施業場所 陸前高田市横田町字舞出89-1外
林小班 44-2-2外
植栽年度 R5
樹種 カラマツ
林齢
所有者 陸前高田市

実測面積 総面積 71,195㎡
(施業面積) 施業面積 ≒7.11ha

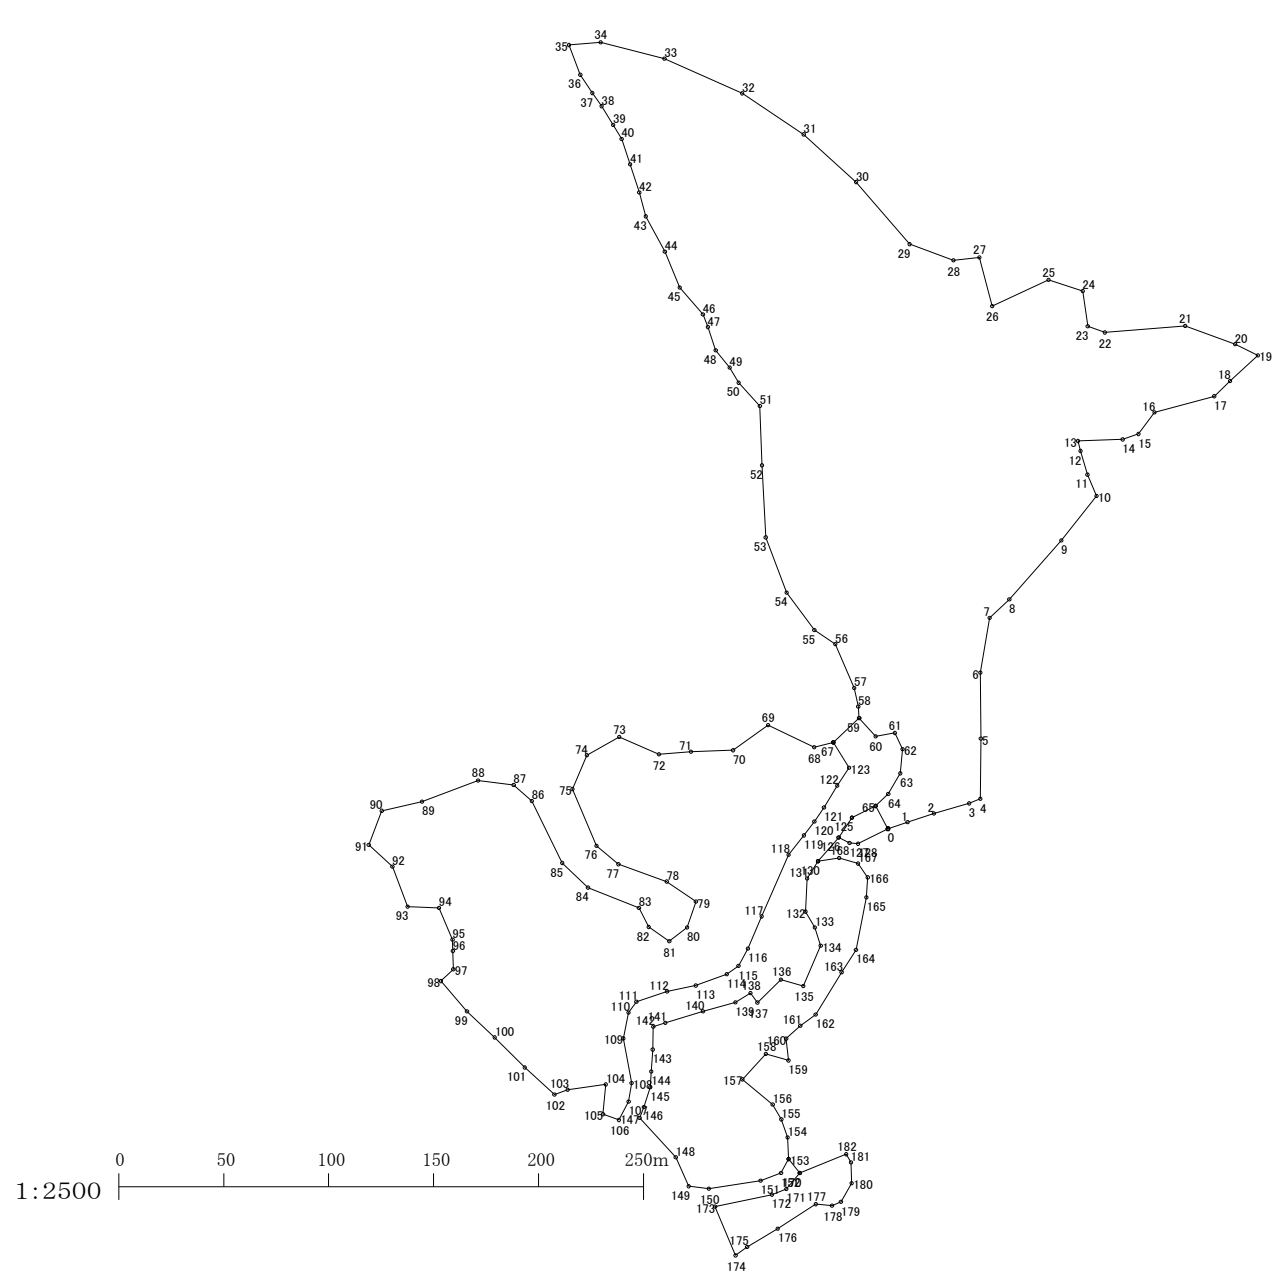


施業図:番号12 陸前高田市高田町字大隅61-1
林小班:102-1-5
面積:0.78ha

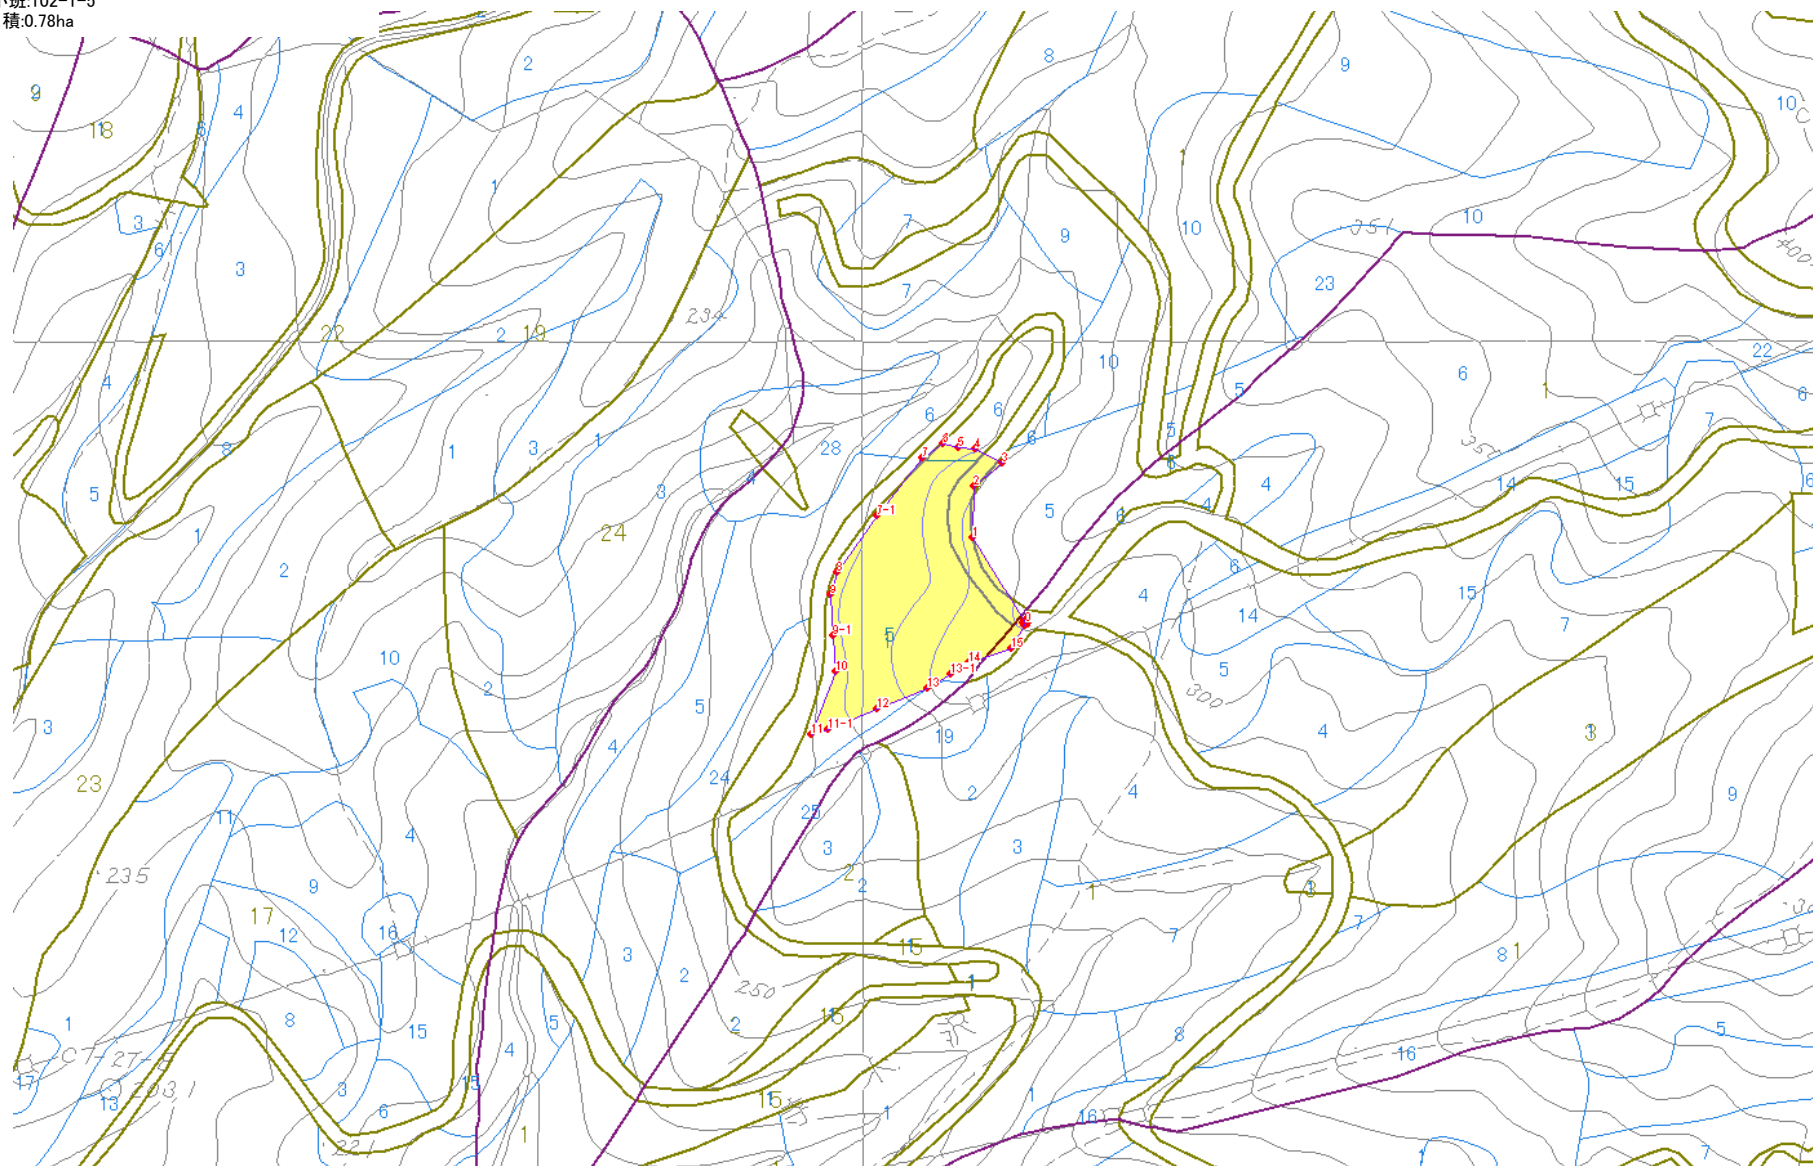



縮尺 1/2500

番 号 13
 施業場所 陸前高田市気仙町字上長部192-3
 林 小 班 11-1-5
 所 有 者 陸前高田市

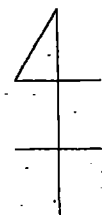


総面積 20,259 m²
 除地面積① 2,154 m²
 実測面積 施業面積 18,105 m²
 = 1.81 ha



除地① : 2,154m²

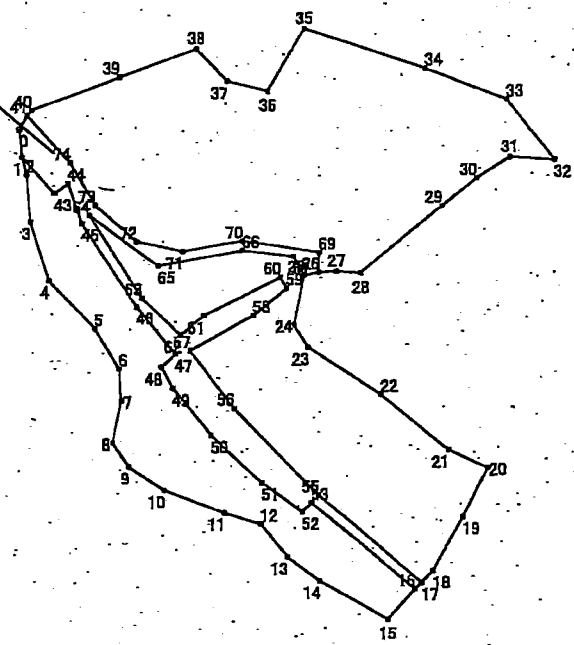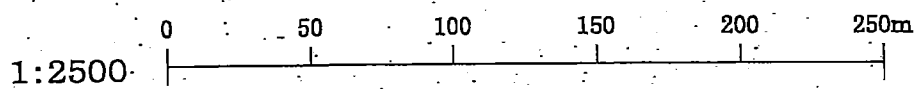


番 号 14
 施業場所 陸前高田市気仙町字上長部192-3
 林 小 班 11-2-2 外
 所 有 者 陸前高田市

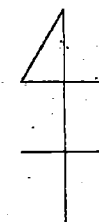

総面積 13,925 m²
 除地面積① 1,179 m²
 実測面積 施業面積 12,746 m²
 = 1.27 ha

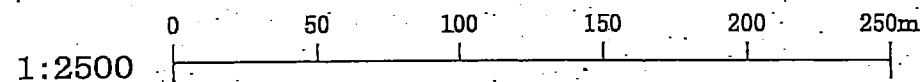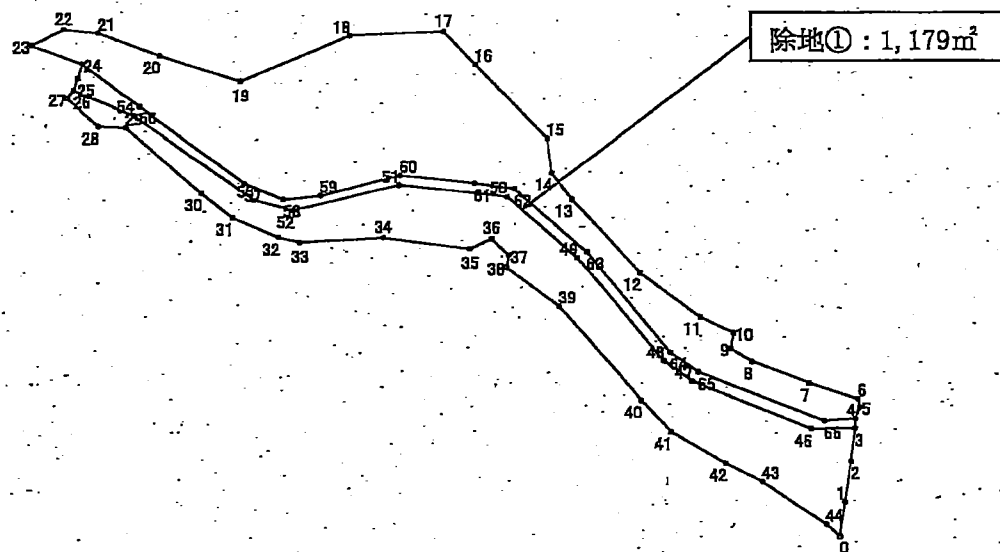


番 号 15
施業場所 陸前高田市矢作町字梅木19-1
林 小 班 211-43-1 外
所 有 者 陸前高田市

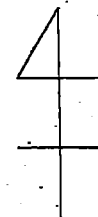

総面積 12,624 m²
除地面積① 1,367 m²
実測面積 除地面積② 343 m²
施業面積 10,914 m²
= 1.09 ha

除地① : 1,367m²

除地② : 343m²

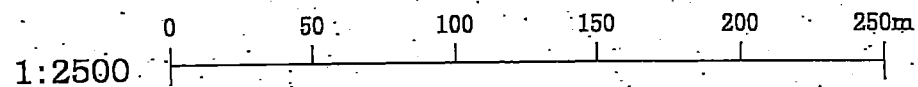

番 号 16
 施 業 場 所 陸前高田市矢作町字雪沢72-29
 林 小 班 220-5-1 外
 所 有 者 陸前高田市

総 面 積 18,023 m²
 除地面積① 396 m²
 除地面積② 203 m²
 除地面積③ 110 m²
 実測面積 施業面積 17,314 m²
 = 1.73 ha

