

**陸前高田市高田地区被災市街地復興土地区画整理事業
土地活用促進バンク登録物件台帳**

物件登録番号	113	位置図		
所在地 (宅地番号)	高田町字下和野 101-4 101-5 (KC01街区3,4-1画地)			
面積	1466.79㎡ (約444坪)			
用途地域	第一種住居地域			
都市計画等の有無	区域内			
建ぺい率 /容積率(%)	60/200			
接道道路 幅員(m)	宅地整備図参照			
電気・電話	引き込み可 (電柱)	写 真		
上水道	引き込み有			
下水道	汚水			引き込み有
	雨水			要管理者協議
ガス	個別プロパン			
希望取引形態	賃貸			
希望価格	売買: 円 賃貸: 円/月			
宅建業者 (連絡先)				
掲載日	令和3年3月12日	その他		

宅地整備図



(宅地番号KC01-3、KC01-4 -1)

供給処理施設、電柱位置図

S=1:100(A3)

平面図

S=1:300(A3)

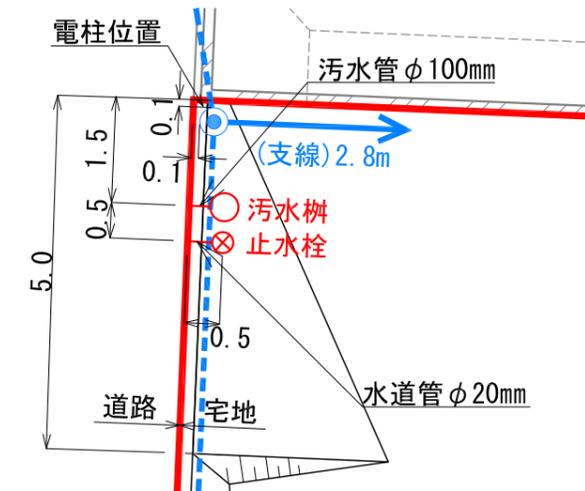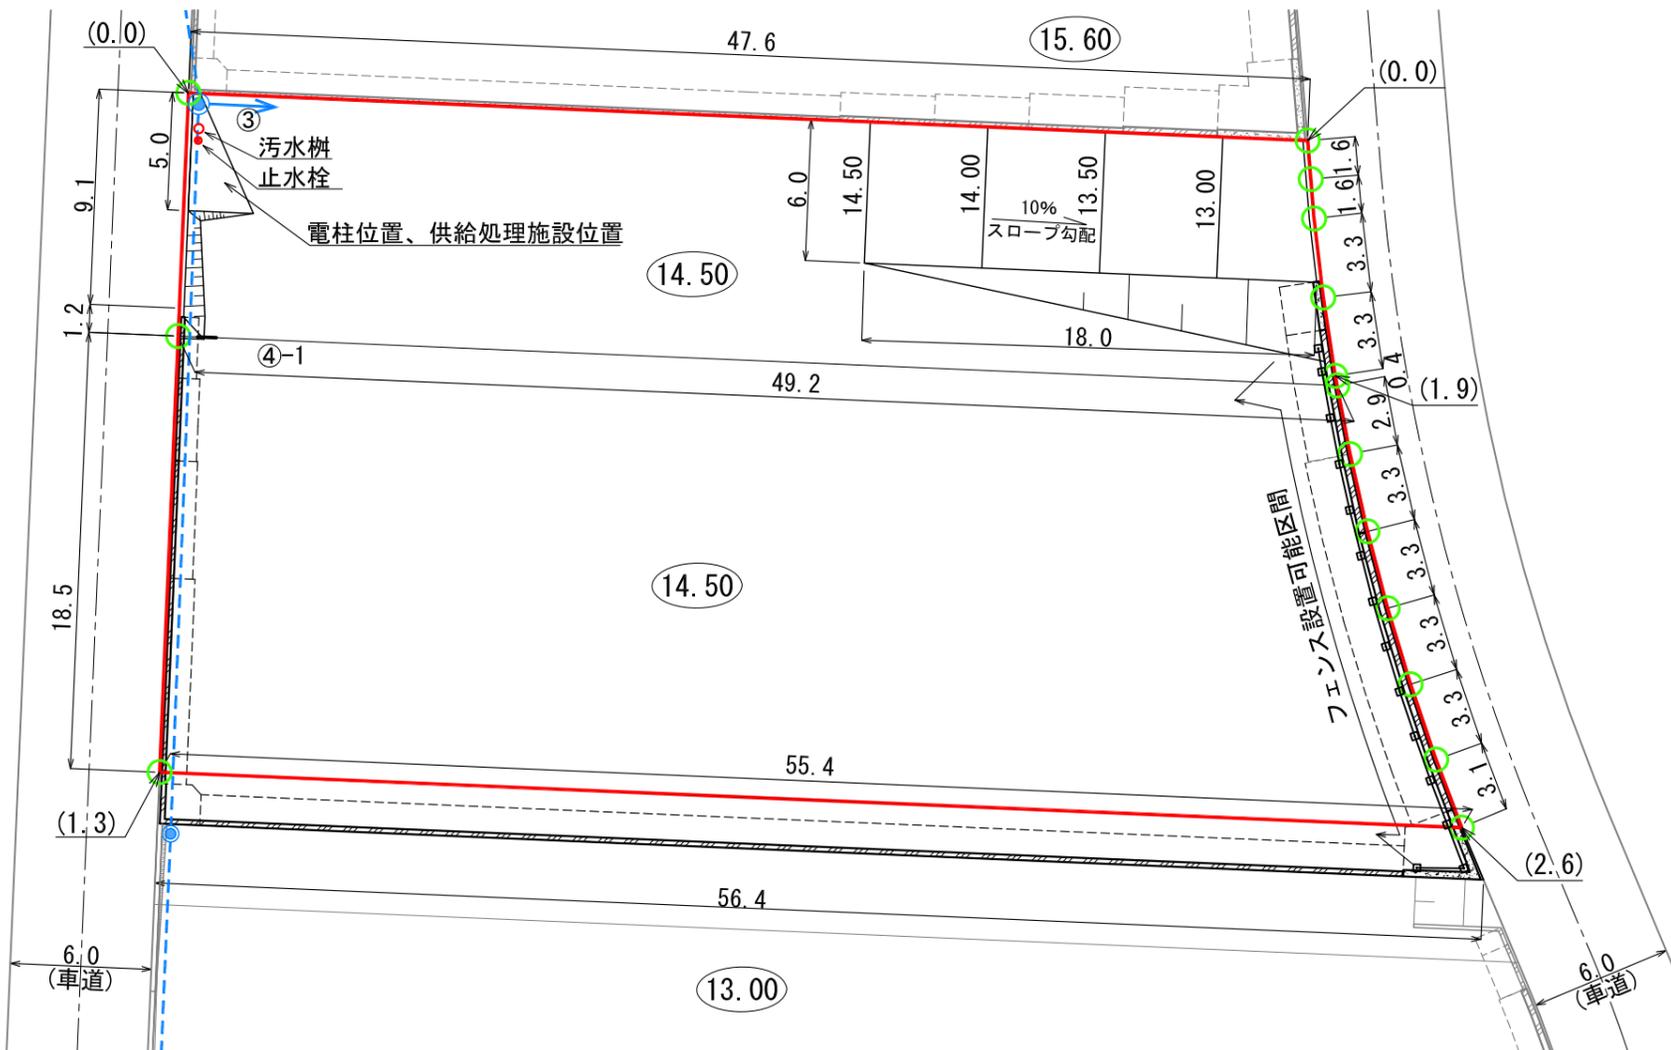

凡例

記号	名称
	換地位置
	宅盤高
	法面
	宅盤高と道路高との高低差
	水道止水栓
	污水樹
	擁壁(プレキャストL型)
	現場打ちL型擁壁
	フェンス
	コンクリート標
	プレート標
	電柱
	電柱(支線あり)
	電線




- (注意)
- ・仮換地の辺長は、事業施行中のため10cm単位で表示しております。今後、出来形確認測量の結果により多少変動することがあります。
 - ・供給処理施設位置については、施工状況に伴い多少変動することがあります。

※ 表示数値の単位：m

L型擁壁展開図 宅地番号KC01-3、4-1 (1/3)

S=1:200





記号	名称
— (Red)	プレキャスト擁壁
— (Black)	現場打ち擁壁

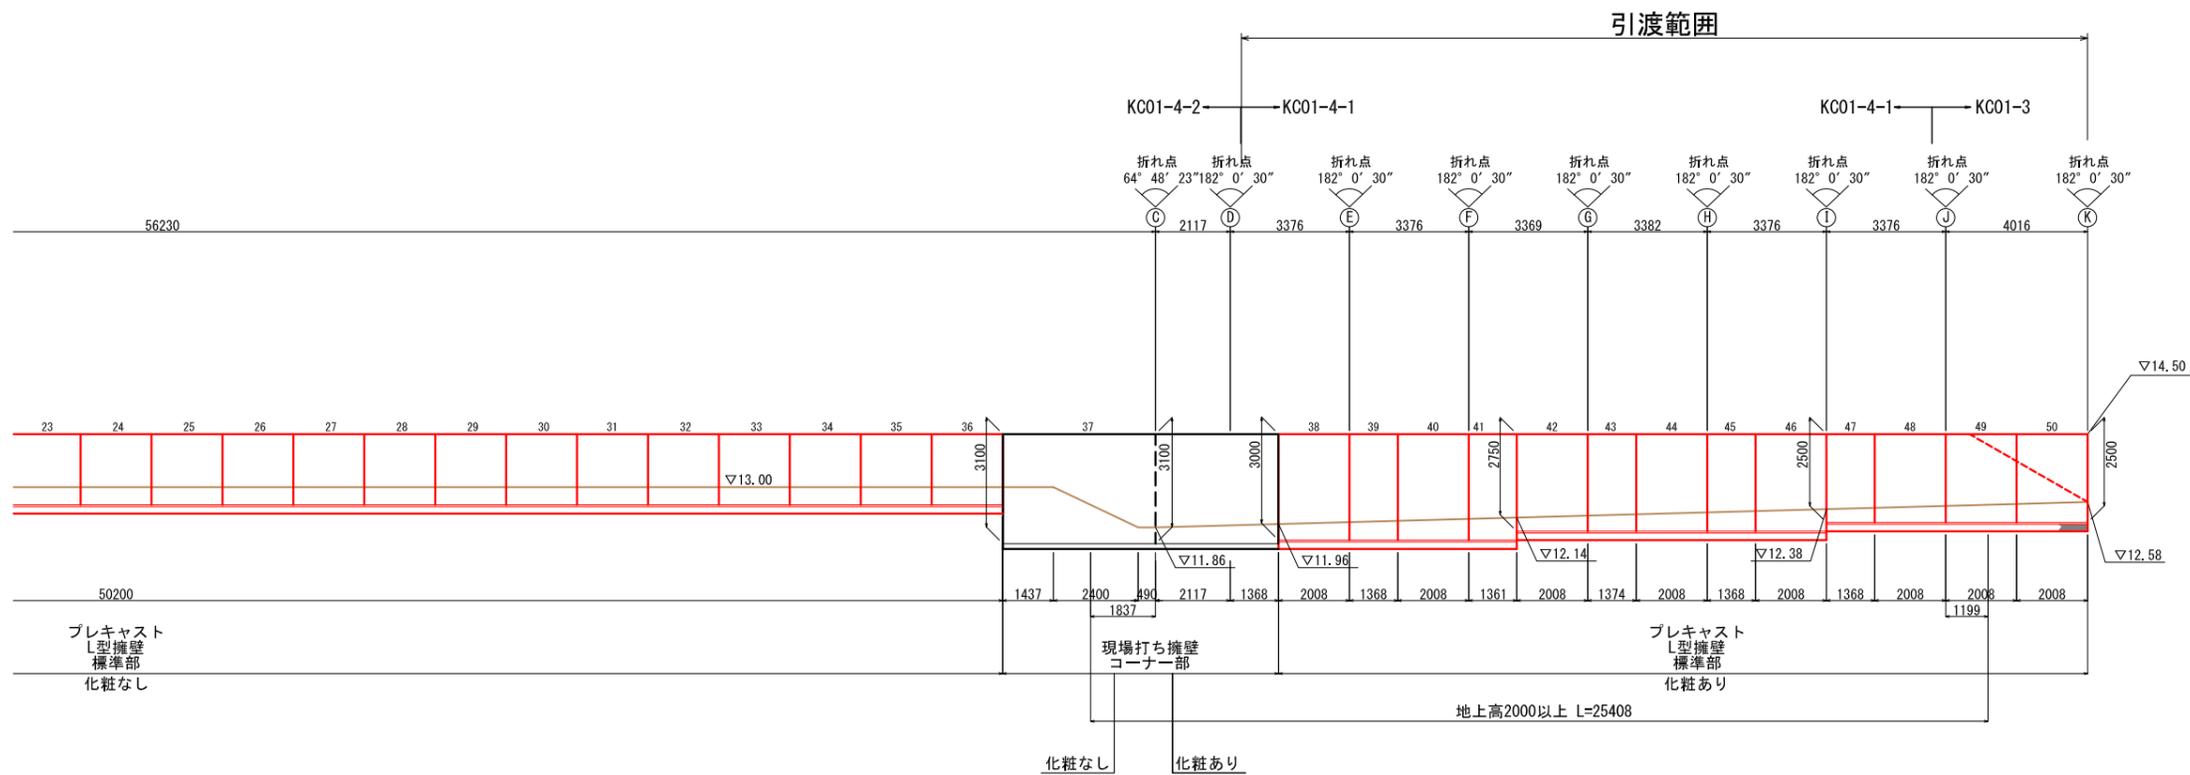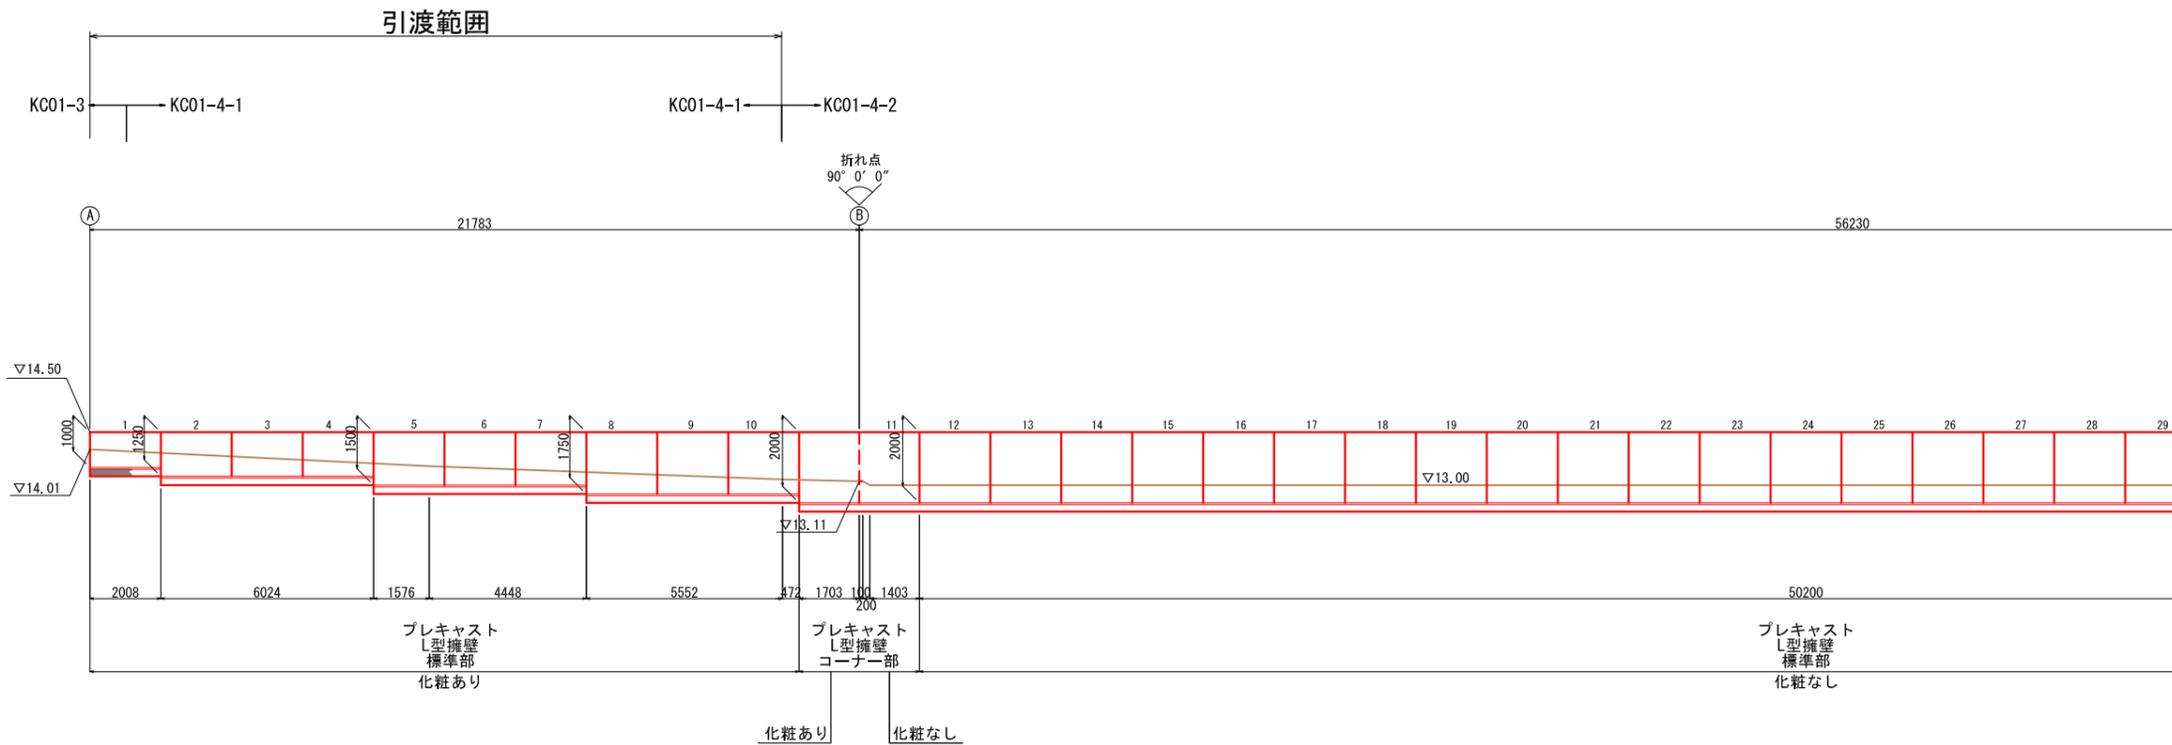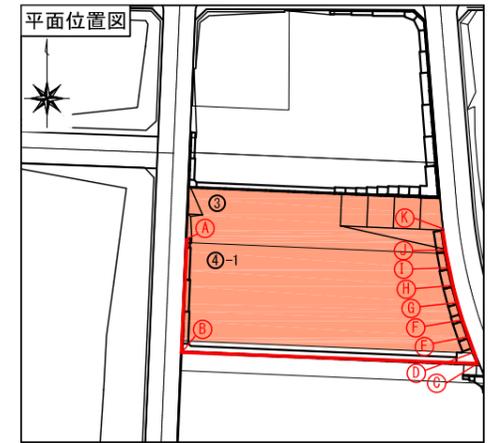

建築基準法第6条第1項の規定による 確認済証 第H30確申一工岩手県000234号 平成31年 3月6日
 建築基準法第7条第5項の規定による 検査済証 第R01確完一工岩手県000234号 令和元年12月4日

L型擁壁展開図 宅地番号KC01-3、4-1 (2/3)





S=1:40

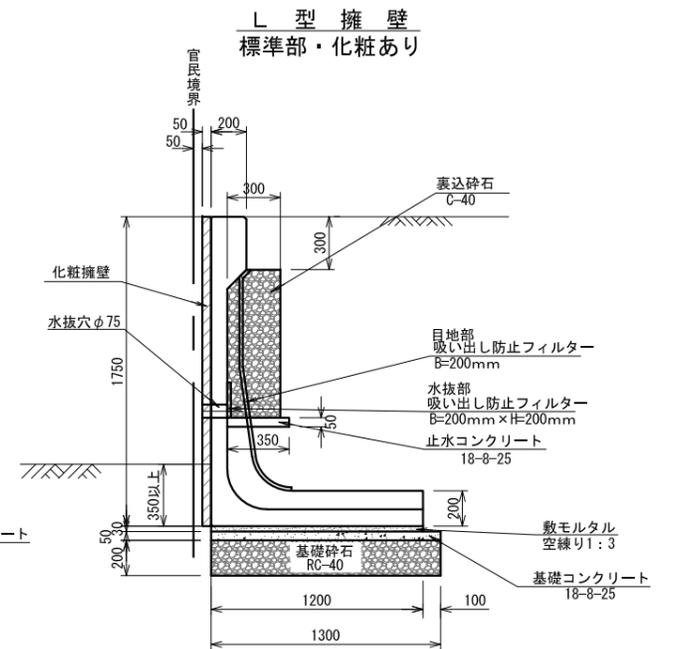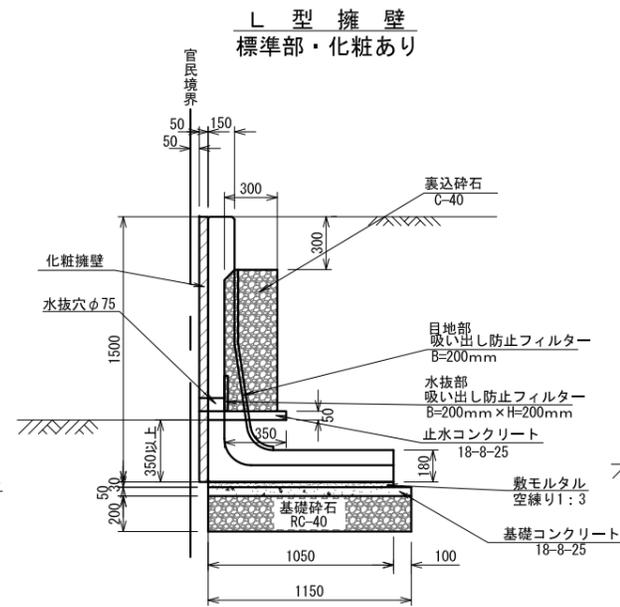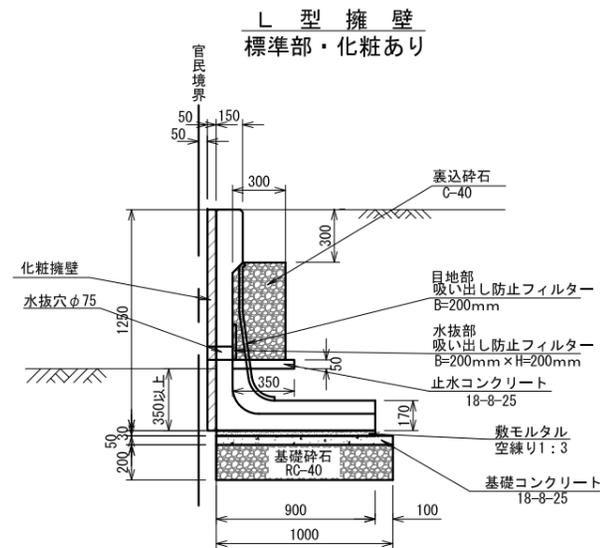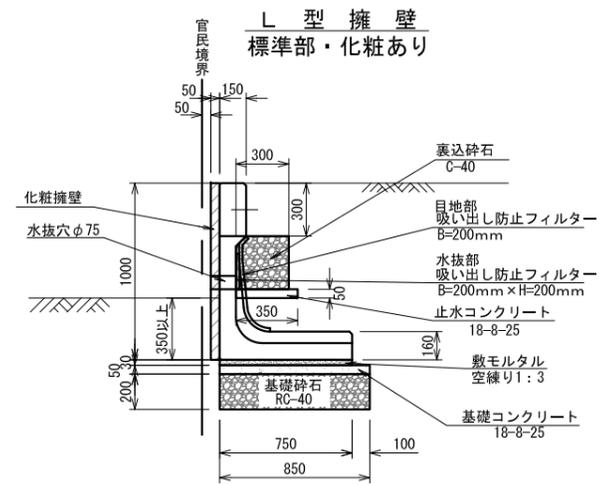

建築基準法第6条第1項の規定による 確認済証 第H30確申一工岩手県000234号 平成31年 3月6日
建築基準法第7条第5項の規定による 検査済証 第R01確完一工岩手県000234号 令和元年12月4日

L型擁壁展開図 宅地番号KC01-3、4-1 (3/3)

S=1:40

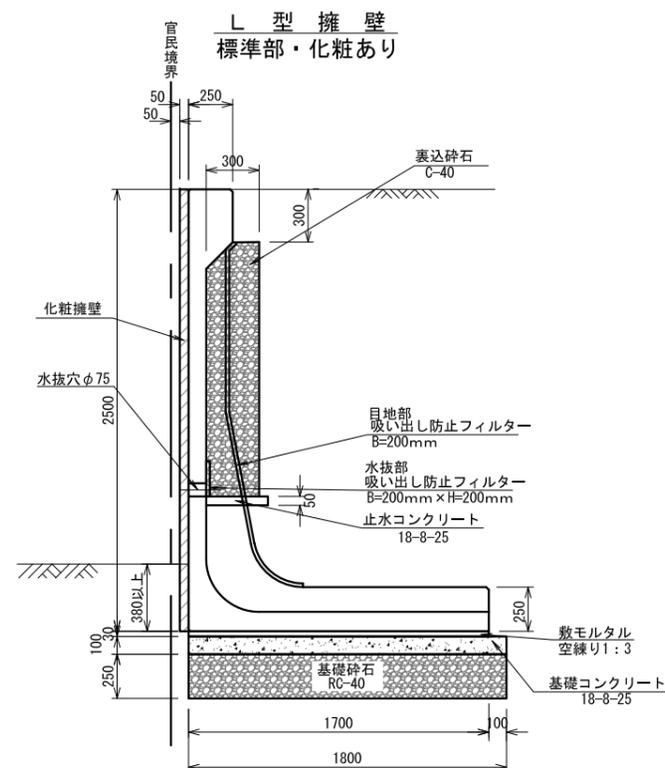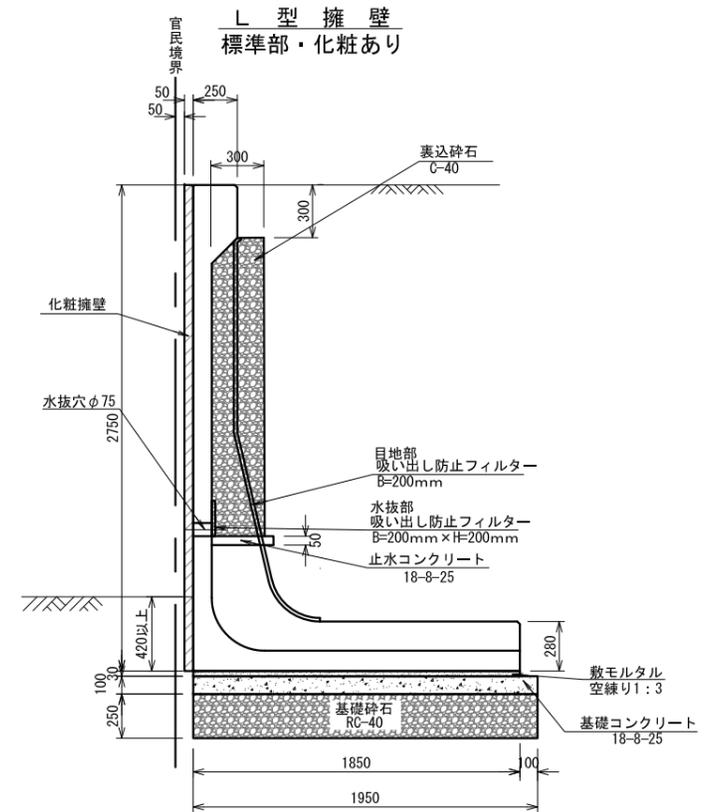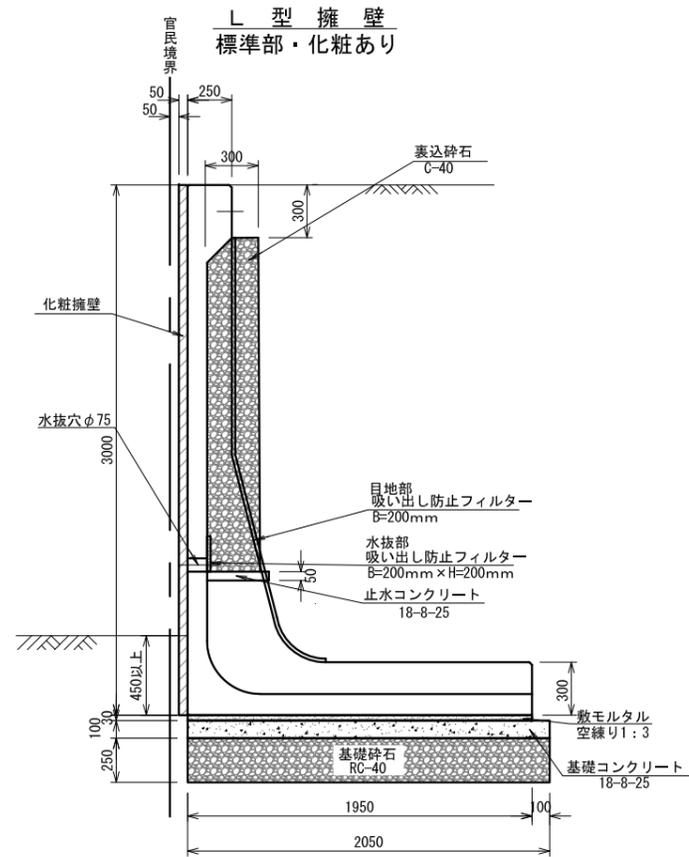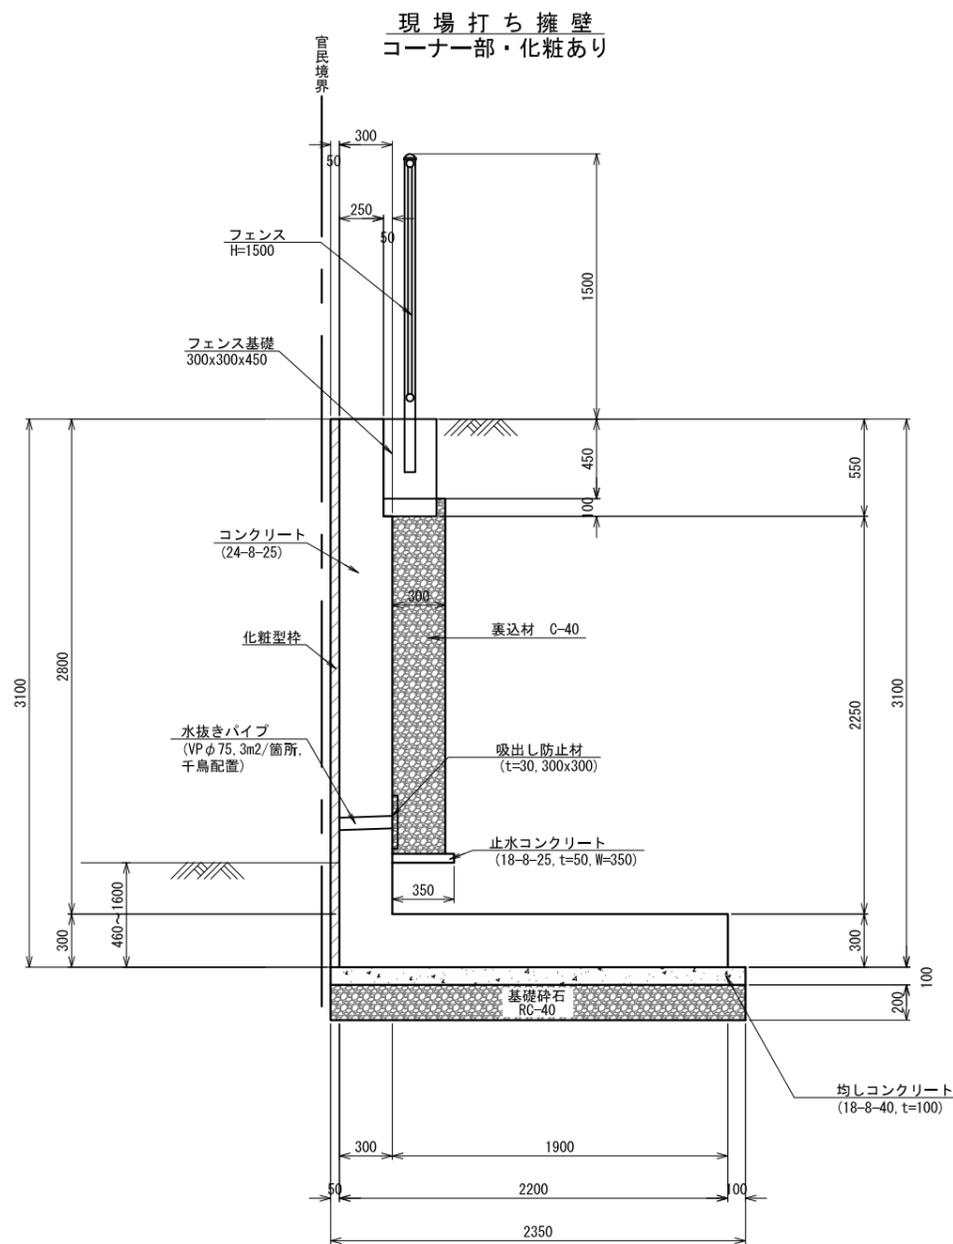

建築基準法第6条第1項の規定による 確認済証 第H30確申一工岩手県000234号 平成31年 3月6日
 建築基準法第7条第5項の規定による 検査済証 第R01確完一工岩手県000234号 令和元年12月4日