

**陸前高田市高田地区被災市街地復興土地区画整理事業  
土地利活用促進バンク登録物件台帳**

|                 |                                     |     |  |        |
|-----------------|-------------------------------------|-----|--|--------|
| 物件登録番号          | 131                                 | 位置図 |  |        |
| 所在地<br>(宅地番号)   | 高田町字館の沖<br>300-9<br><br>(KC11街区9画地) |     |  |        |
| 面積              | 375.63㎡<br>(約113坪)                  |     |  |        |
| 用途地域            | 第一種住居地域                             |     |  |        |
| 都市計画等の有無        | 区域内                                 |     |  |        |
| 建ぺい率<br>/容積率(%) | 60/200                              |     |  |        |
| 接道道路<br>幅員(m)   | 宅地整備図参照                             |     |  |        |
| 電気・電話           | 引き込み可<br>(電柱)                       |     |  | 写 真    |
| 上水道             | 引き込み有                               |     |  |        |
| 下水道             | 汚水                                  |     |  | 引き込み有  |
|                 | 雨水                                  |     |  | 要管理者協議 |
| ガス              | 個別プロパン                              |     |  |        |
| 希望取引形態          | 賃貸                                  |     |  |        |
| 希望価格            | 売買: 円<br>賃貸: 円/月                    |     |  |        |
| 宅建業者<br>(連絡先)   |                                     |     |  |        |
| 掲載日             | 平成31年2月13日                          | その他 |  |        |


2019/01/11

# 宅地整備図

(宅地番号KC11-9)


## 平面図

S=1:200(A3)

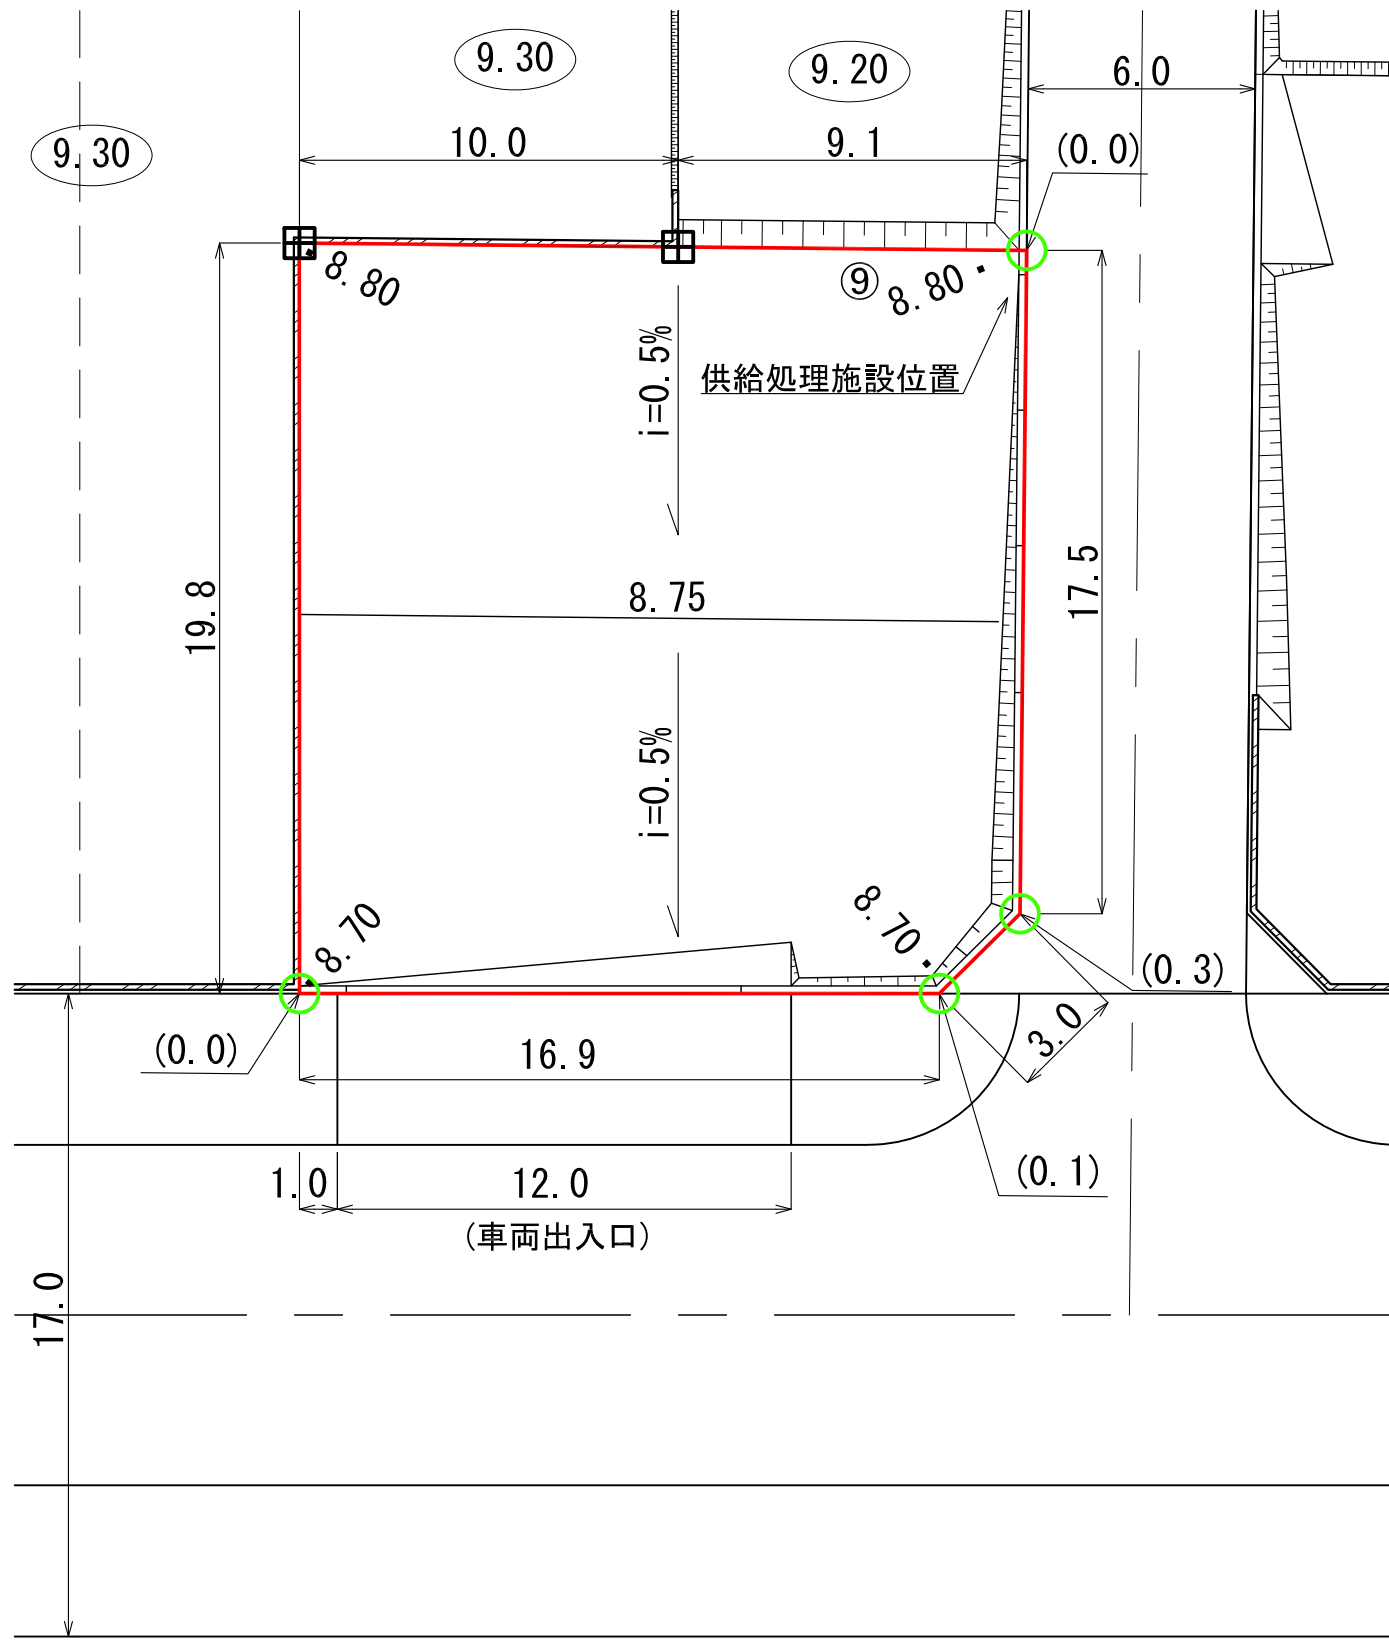

## 供給処理施設引込み位置図

S=1:100(A3)

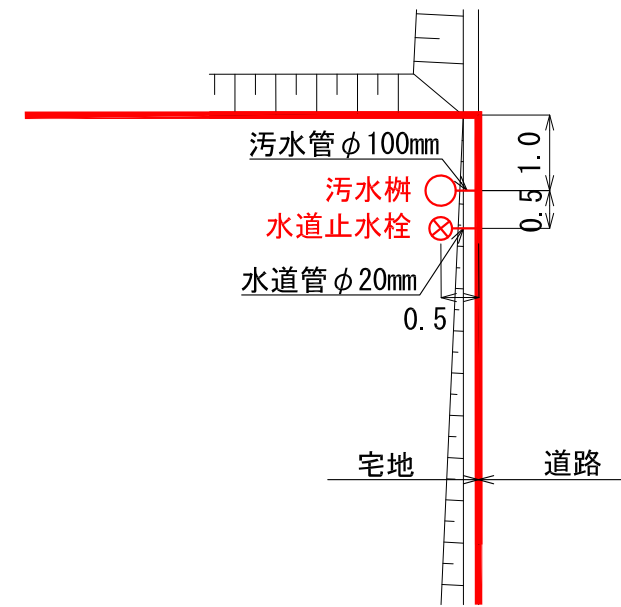

### 凡例

| 記号                                                                                             | 名称           |
|------------------------------------------------------------------------------------------------|--------------|
| <span style="border: 1px solid red; display: inline-block; width: 20px; height: 10px;"></span> | 換地位置         |
| 8.70~8.80                                                                                      | 宅盤高          |
|                                                                                                | 法面           |
|                                                                                                | L型擁壁(隣地)     |
| (0.0)                                                                                          | 宅盤高と道路高との高低差 |
| 田                                                                                              | コンクリート標      |
| ○                                                                                              | プレート標        |

※ 表示数値の単位 : m

(注意) 仮換地の辺長は、事業施行中のため10cm単位で表示しております。  
今後、出来形確認測量の結果により多少変動することがあります。