
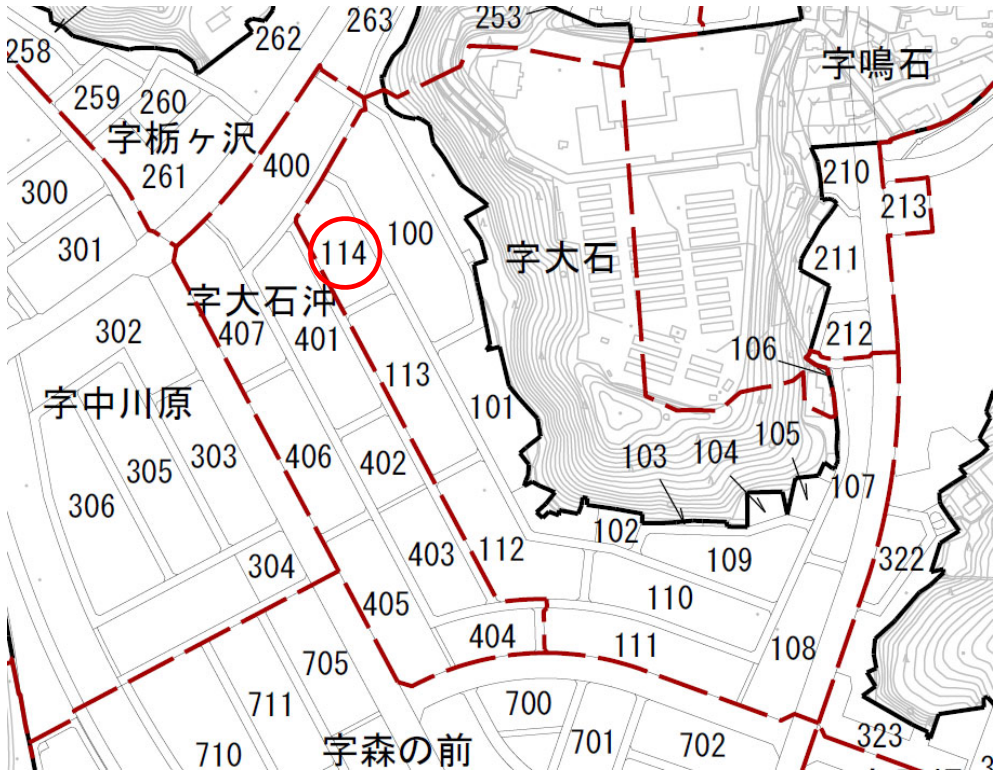


陸前高田市高田地区被災市街地復興土地区画整理事業
土地利活用促進バンク登録物件台帳

物件登録番号	19	位置図	
所在地 (宅地番号)	高田町字大石 114-1 114-2 (KB08街区1-1, 1-2画地)		
面積	2723.08㎡ (約825坪)		
用途地域	準工業地域		
都市計画等の有無	区域内		
建ぺい率 /容積率(%)	60/200		
接道道路 幅員(m)	宅地整備図参照		
電気・電話	引き込み可 (電柱)	写真	
上水道	引き込み有		
下水道	汚水		
	雨水		
ガス	個別プロパン		
希望取引形態	売買又は賃貸		
希望価格	売買: 円 賃貸: 円/月		
宅建業者 (連絡先)			
掲載日	令和2年2月28日	その他	

宅地整備計画図
(宅地番号KB08 -1-1, 2)(1/3)

平面図 S=1:400

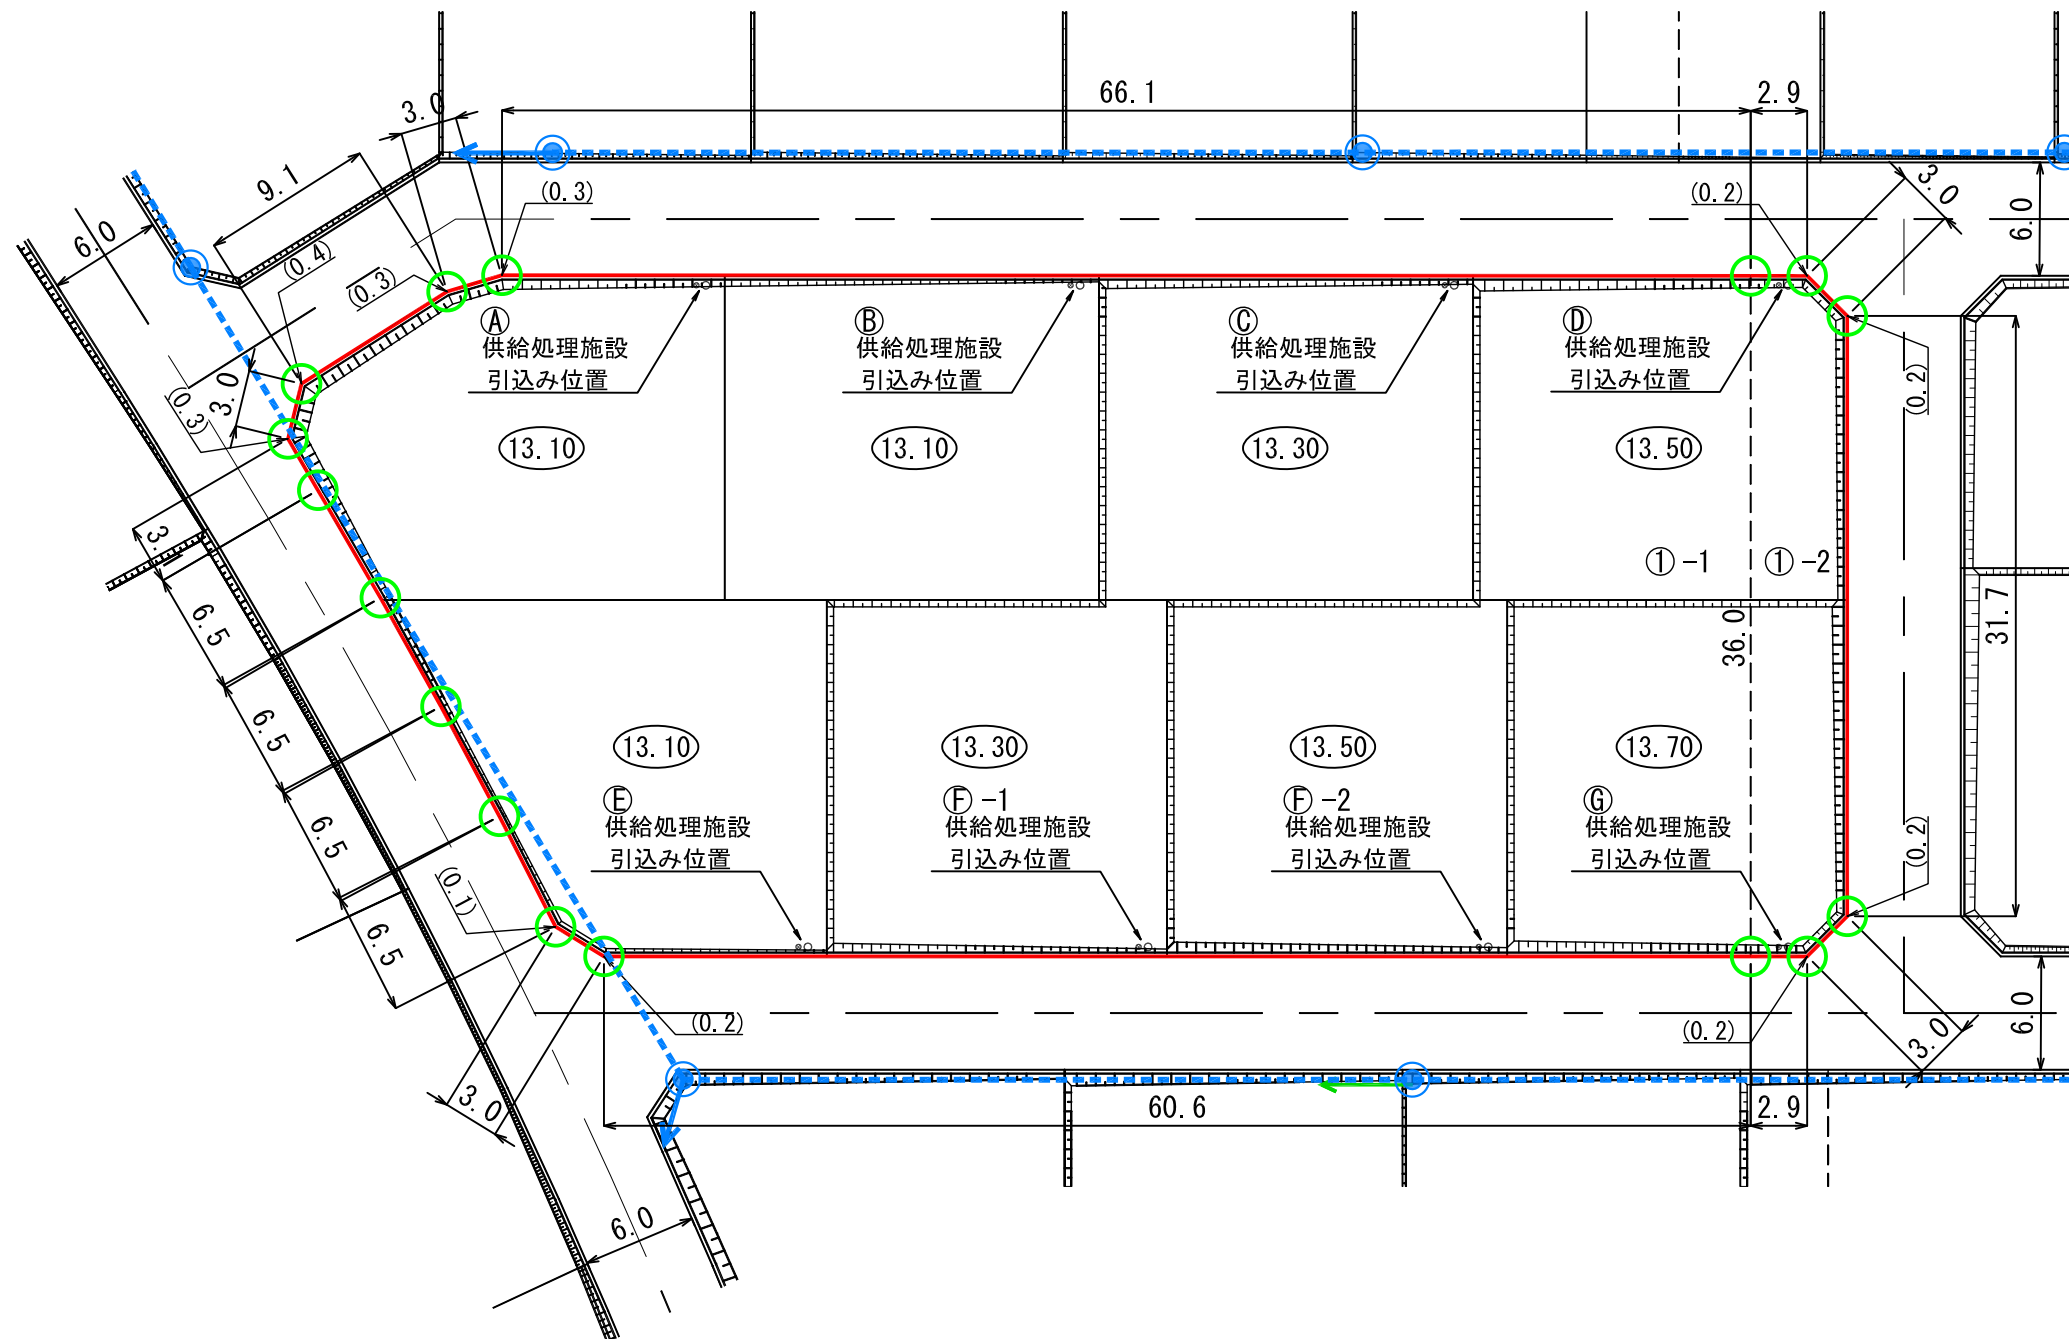

- (注意) ・仮換地の辺長は、事業施工中のため10cm単位で表示しております。
今後、出来形確認測量の結果により多少変動することがあります。
・給水施設（給水管、止水栓）は、φ20の口径を基本としています。
・供給処理施設位置については、施工状況に伴い多少変動することがあります。


凡 例

記 号	名 称
	換地位置
(10.00)	宅盤計画高
	法 面
○	プレート標
(0.2)	宅盤高と道路高との高低差
	電柱（支線あり）
	電柱・電線
	暫定支線


※表示数値の単位：m

宅地整備計画図
(宅地番号KB08 -1-1, 2)(2/3)


供給処理施設引込み位置図・電柱位置図
S=1:100

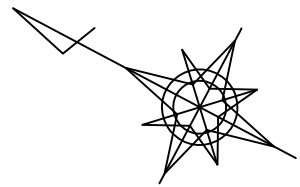


A 詳細

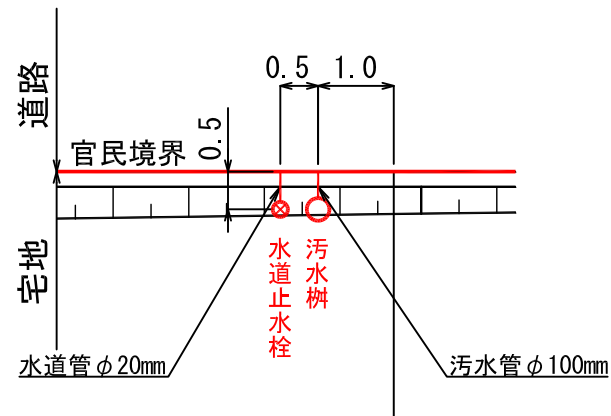


B 詳細

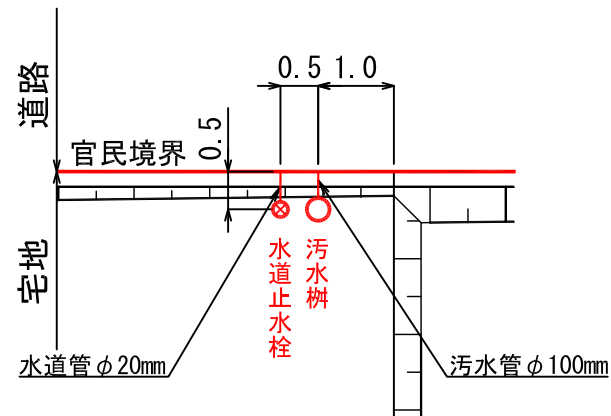


C 詳細

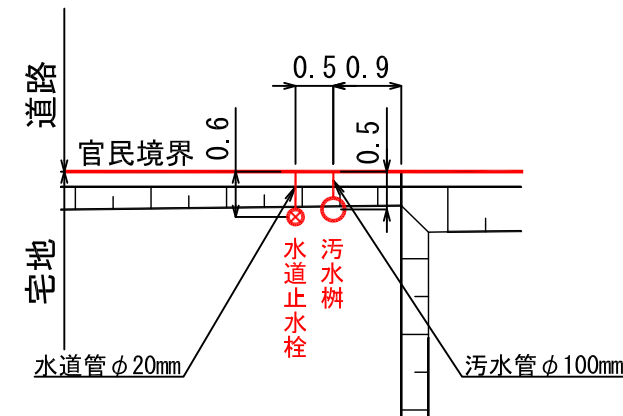

D 詳細

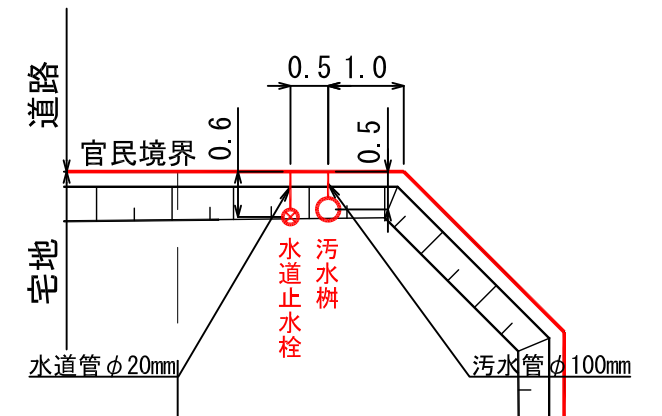


E 詳細

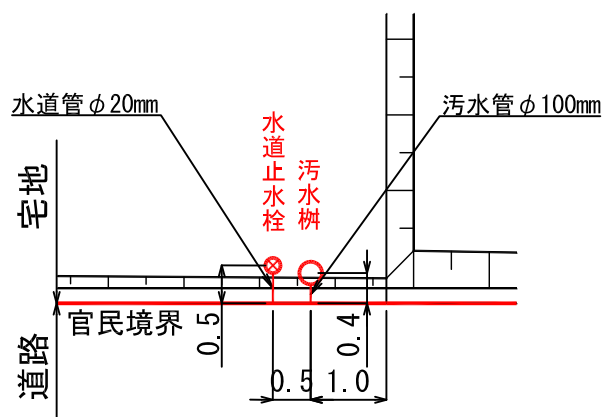


F 詳細

⑤ -1~2

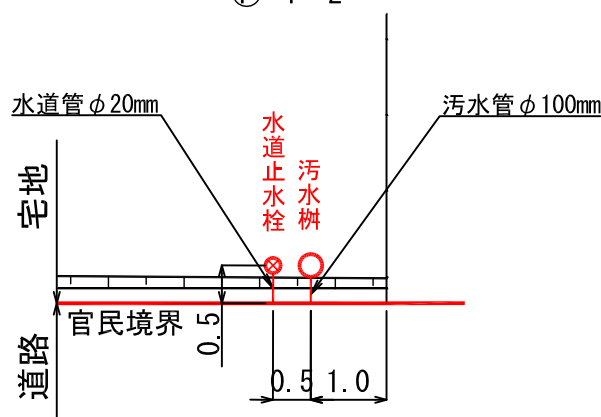

G 詳細

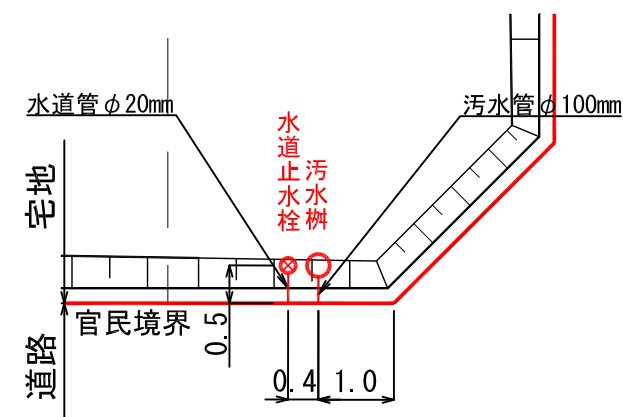

凡 例


記 号	名 称
	換地位置
	宅盤計画高
	法 面
	プレート標
	宅盤高と道路高との高低差
	電柱(支線あり)
	電柱・電線
	暫定支線

※表示数値の単位 : m

- (注意) ・仮換地の辺長は、事業施工中のため10cm単位で表示しております。
今後、出来形確認測量の結果により多少変動することがあります。
・給水施設(給水管、止水栓)は、φ20の口径を基本としています。
・供給処理施設位置については、施工状況に伴い多少変動することがあります。

宅地整備計画図
(宅地番号KB08 -1-1, 2)(3/3)

平面図 S=1:400

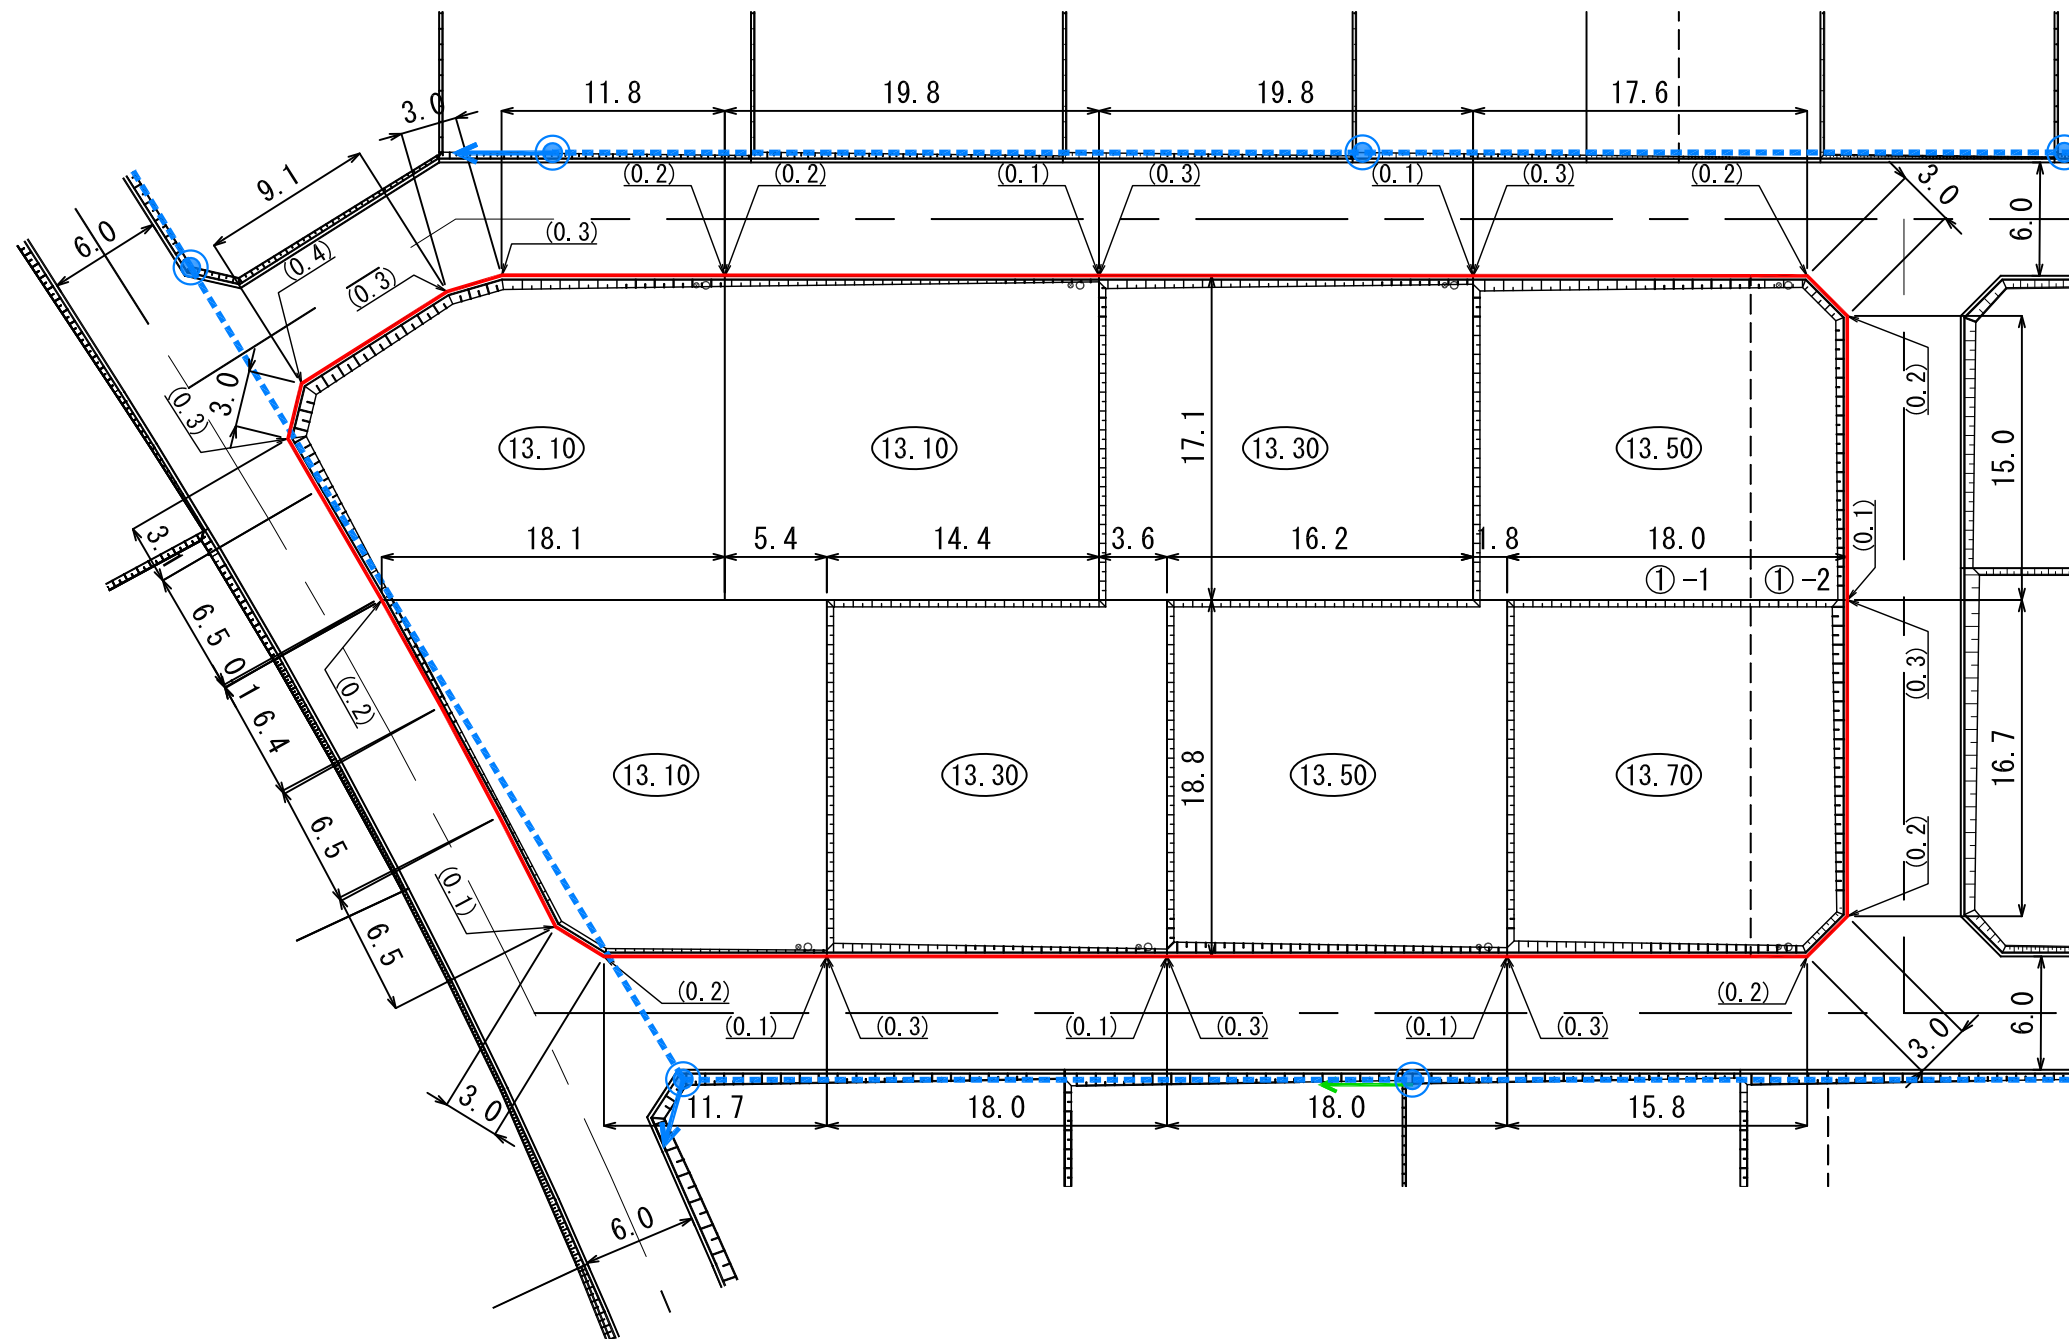

- (注意) ・各寸法は造成形状を示すものであり、境界を示すものではありません。
・仮換地の辺長は、事業施工中のため10cm単位で表示しております。
今後、出来形確認測量の結果により多少変動することがあります。
・給水施設（給水管、止水栓）は、φ20の口径を基本としています。
・供給処理施設位置については、施工状況に伴い多少変動することがあります。

凡 例

記 号	名 称
	換地位置
	宅盤計画高
	法 面
	宅盤高と道路高との高低差
	電柱（支線あり）
	電柱・電線
	暫定支線

※表示数値の単位：m