
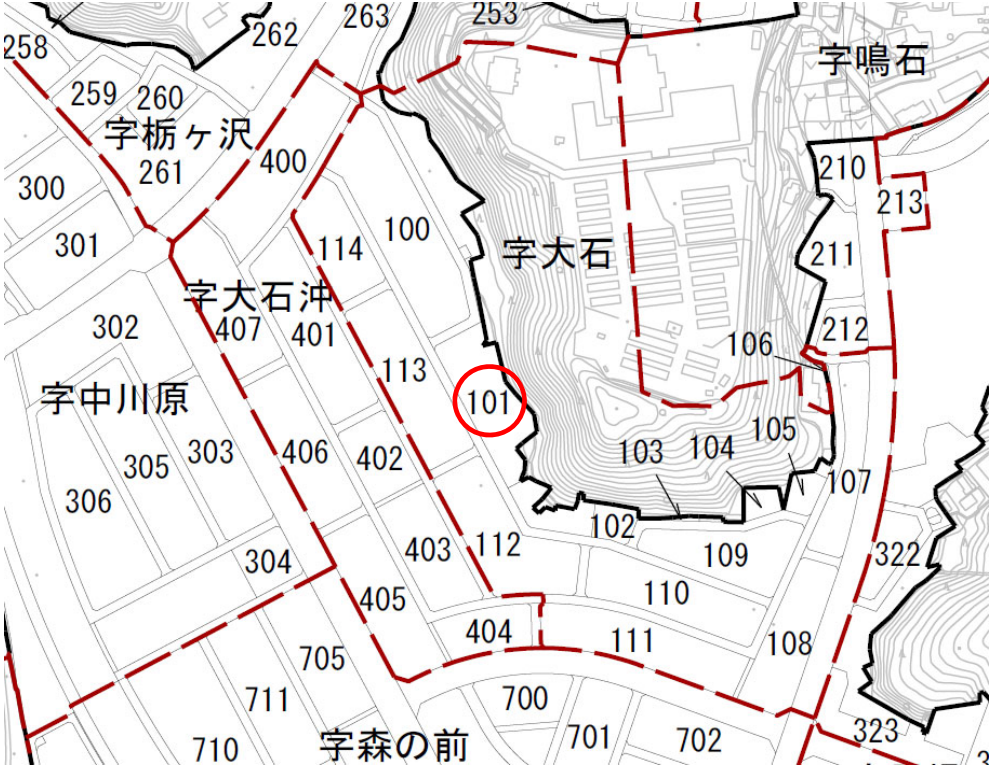
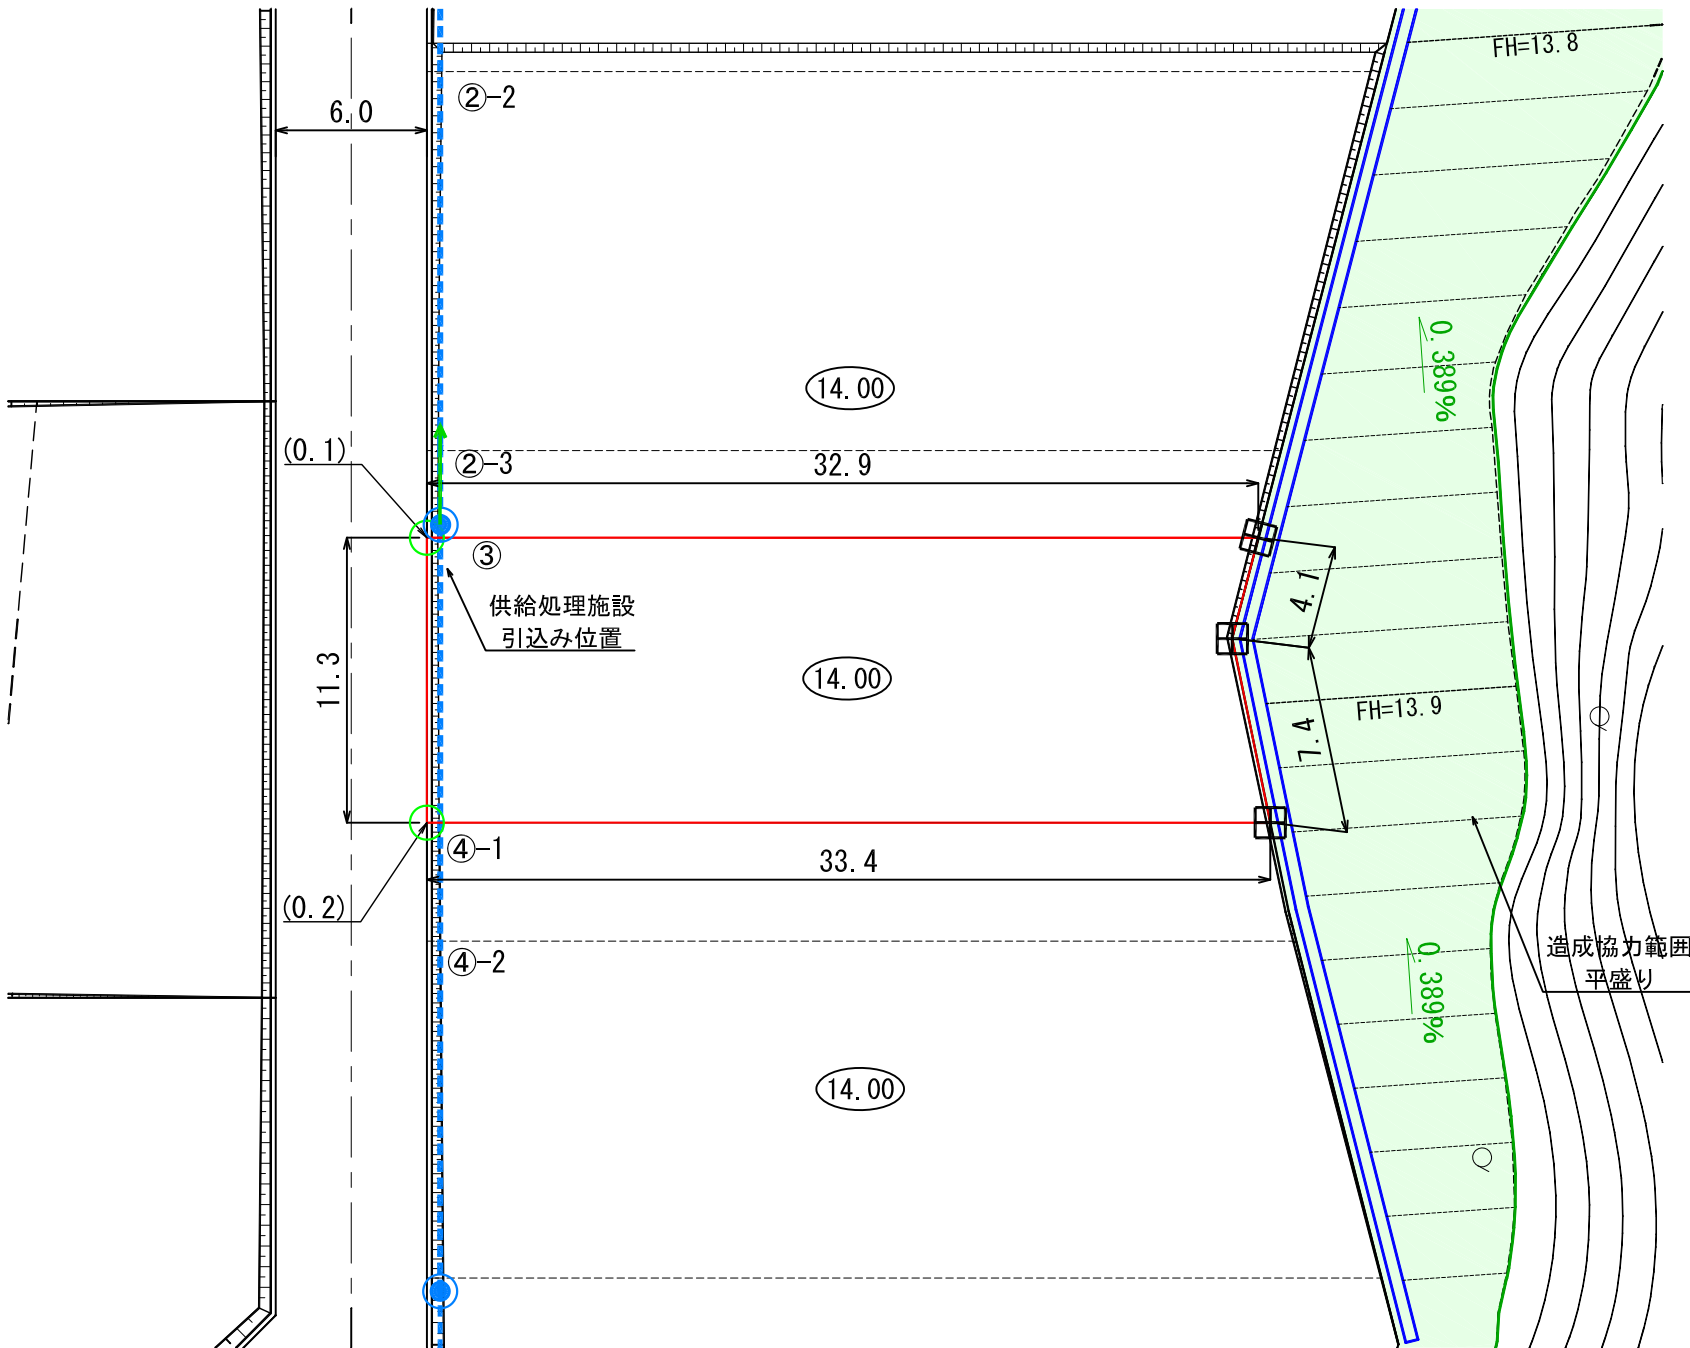


**陸前高田市高田地区被災市街地復興土地区画整理事業
土地利活用促進バンク登録物件台帳**

物件登録番号	21	位 置 図	
所在地 (宅地番号)	高田町字大石 101-3 (KB10街区3画地)		
面積	368.92㎡ (約1111坪)		
用途地域	第一種住居地域		
都市計画等の有無	区域内		
建ぺい率 /容積率(%)	60/200		
接道道路 幅員(m)	宅地整備図参照		
電気・電話	引き込み可 (電柱)	写 真	
上水道	引き込み有		
下水道	汚水		
	雨水		
ガス	個別プロパン		
希望取引形態	賃貸		
希望価格	賃貸: 22,200 円/月		
宅建業者 (連絡先)	おいかわ不動産 合同会社 0192-54-3935		
掲載日	令和元年12月24日	その他	


宅地整備図
(宅地番号KB10 -3)

平面図 S=1:300

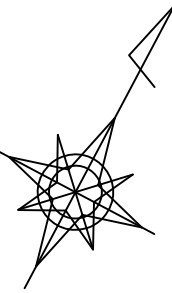


- (注意) ・仮換地の辺長は、事業施工中のため10cm単位で表示しております。
今後、出来形確認測量の結果により多少変動することがあります。
・給水施設（給水管、止水栓）は、φ20の口径を基本としています。
・供給処理施設位置については、施工状況に伴い多少変動することがあります。

供給処理施設引込み位置図
S=1:100

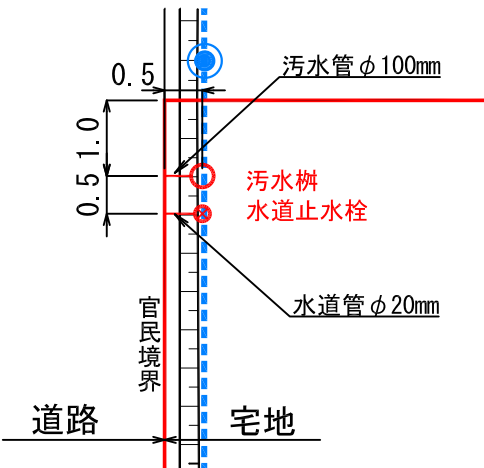

U型側溝断面図
S=1:20

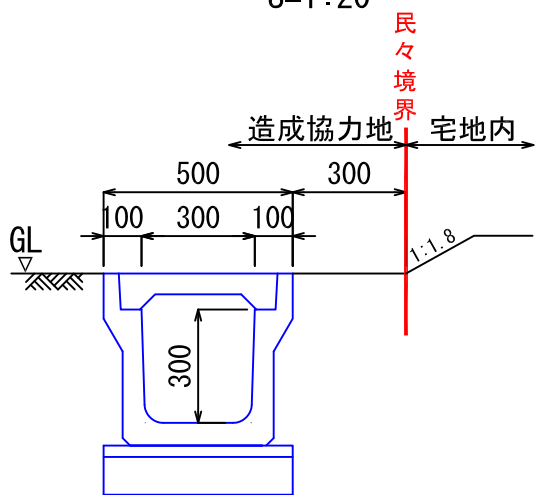

凡 例

記 号	名 称
	換地位置
	宅盤計画高
	法 面
	コンクリート標
	プレート標
	宅盤高と道路高との高低差
	U型側溝
	電柱・電線
	暫定支線

※表示数値の単位：m