

**陸前高田市高田地区被災市街地復興土地区画整理事業
土地利用促進バンク登録物件台帳**



物件登録番号	302	位置図		
所在地 (宅地番号)	高田町字寒風 107-8 (KD13街区7画地)			
面積	188.27㎡ (約57坪)			
用途地域	第一種住居地域			
都市計画等の有無	区域内			
建ぺい率 /容積率(%)	60/200			
接道道路幅員(m)	宅地整備図参照			
電気・電話	引込み可 (電柱)	写真		
上水道	引き込み有			
下水道	汚水			引き込み有
	雨水			要管理者協議
ガス	個別プロパン			
希望取引形態	売買			
希望価格	売買: 3,760,000 円			
宅建業者 (連絡先)	—			
掲載日	令和3年8月6日	その他	登録物件番号301と一括売買の場合は希望価格 7,000,000 円	

宅地整備図

(宅地番号KD13-7)

平面図

S=1:200(A3)

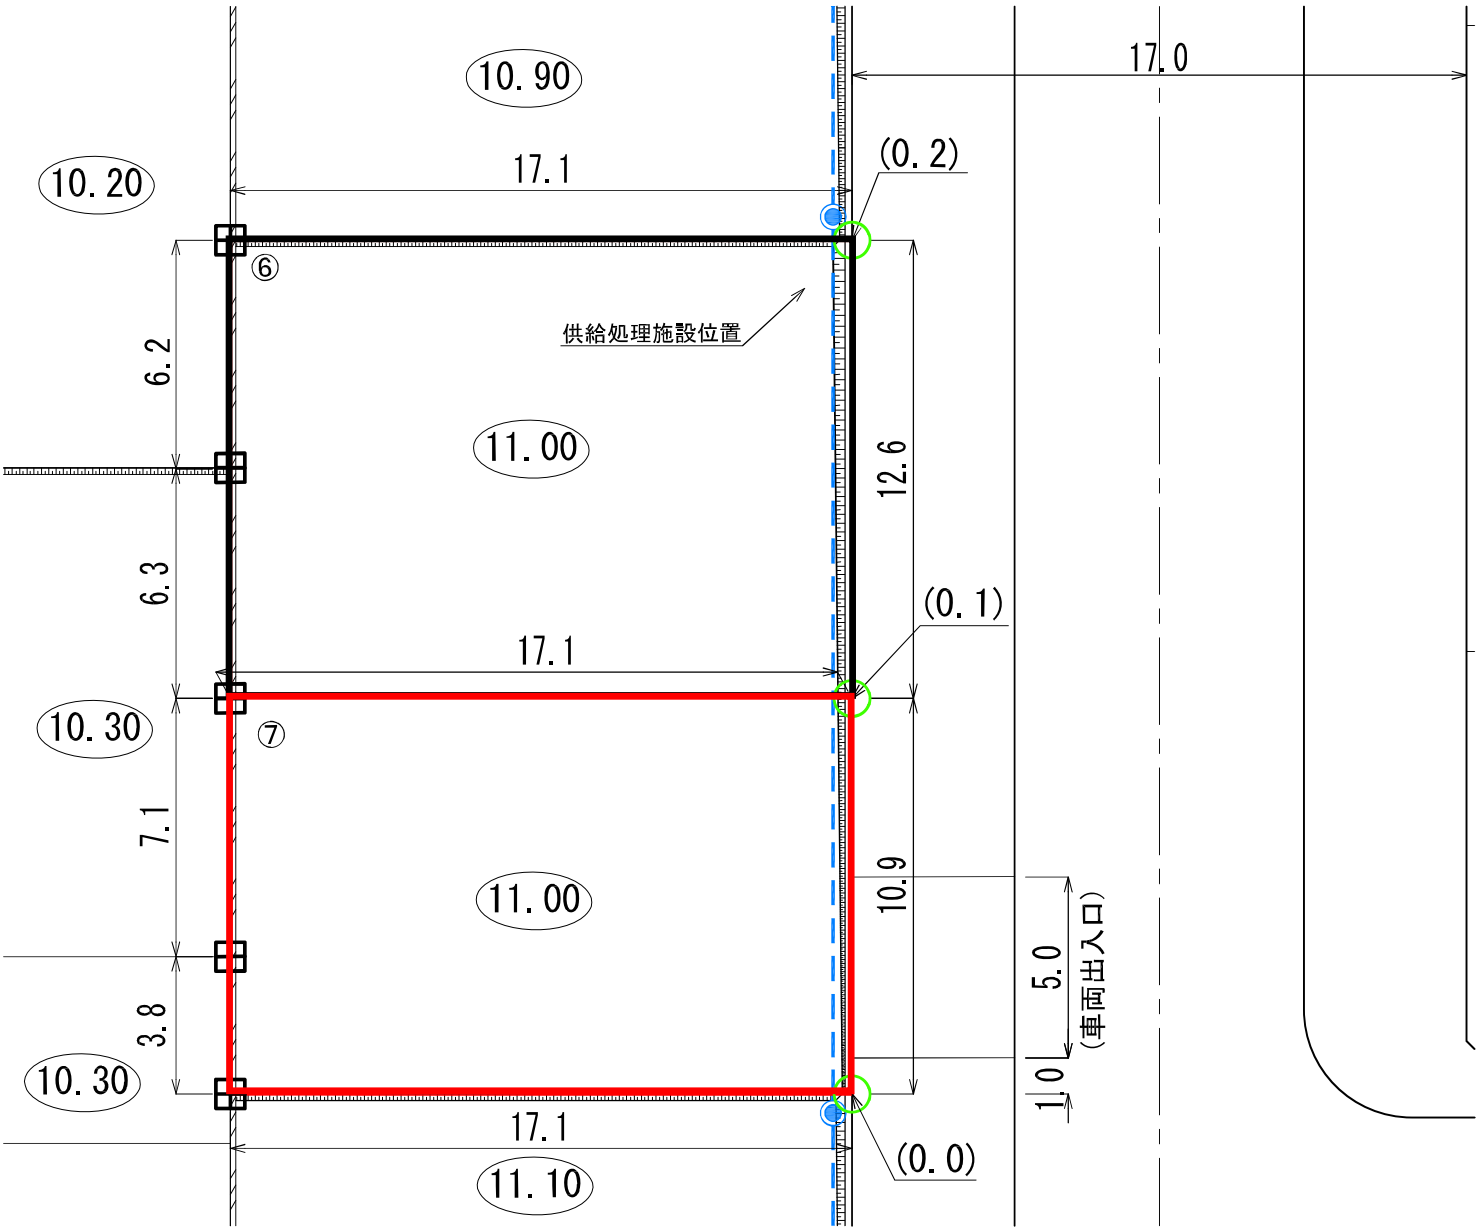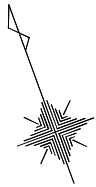

凡例

記号	名称
	換地位置
	宅盤高
	法面
	L型擁壁
(0.0)	宅盤高と道路高との高低差
	コンクリート標
	プレート標
	電柱
	電線

- (注意)
- ・ 仮換地の辺長は、事業施行中のため10cm単位で表示しております。
 - ・ 今後、出来形確認測量の結果により多少変動することがあります。
 - ・ 供給処理施設位置については、施工状況に伴い多少変動することがあります。

※ 表示数値の単位：m