



陸前高田市高田地区被災市街地復興土地区画整理事業
土地利活用促進バンク登録物件台帳

物件登録番号	321	位置図			
所在地 (宅地番号)	高田町字大石沖 404-2 (KB16街区2画地)				
面積	285.71㎡ (約86坪)				
用途地域	第一種住居地域				
都市計画等の有無	区域内				
建ぺい率 /容積率(%)	60/200				
接道道路 幅員(m)	宅地整備図参照				
電気・電話	引込み可 (電柱)	写真			
上水道	引き込み有				
下水道	汚水			引き込み有	
	雨水			要管理者協議	
ガス	個別プロパン				
希望取引形態	売買・賃貸				
価格	売買:6,896,800円 賃貸:38,795円/月				
連絡先	(有)佐藤不動産 0192-55-3233				
掲載日	令和4年6月8日	その他			

宅地整備図(宅地番号KB16 -2)

平面図 S=1:300

供給処理施設引込み位置図 S=1:100

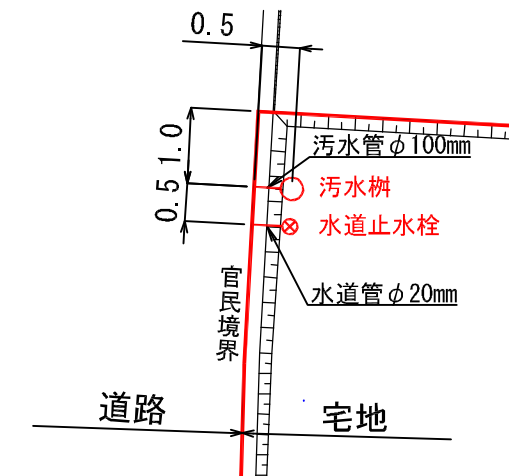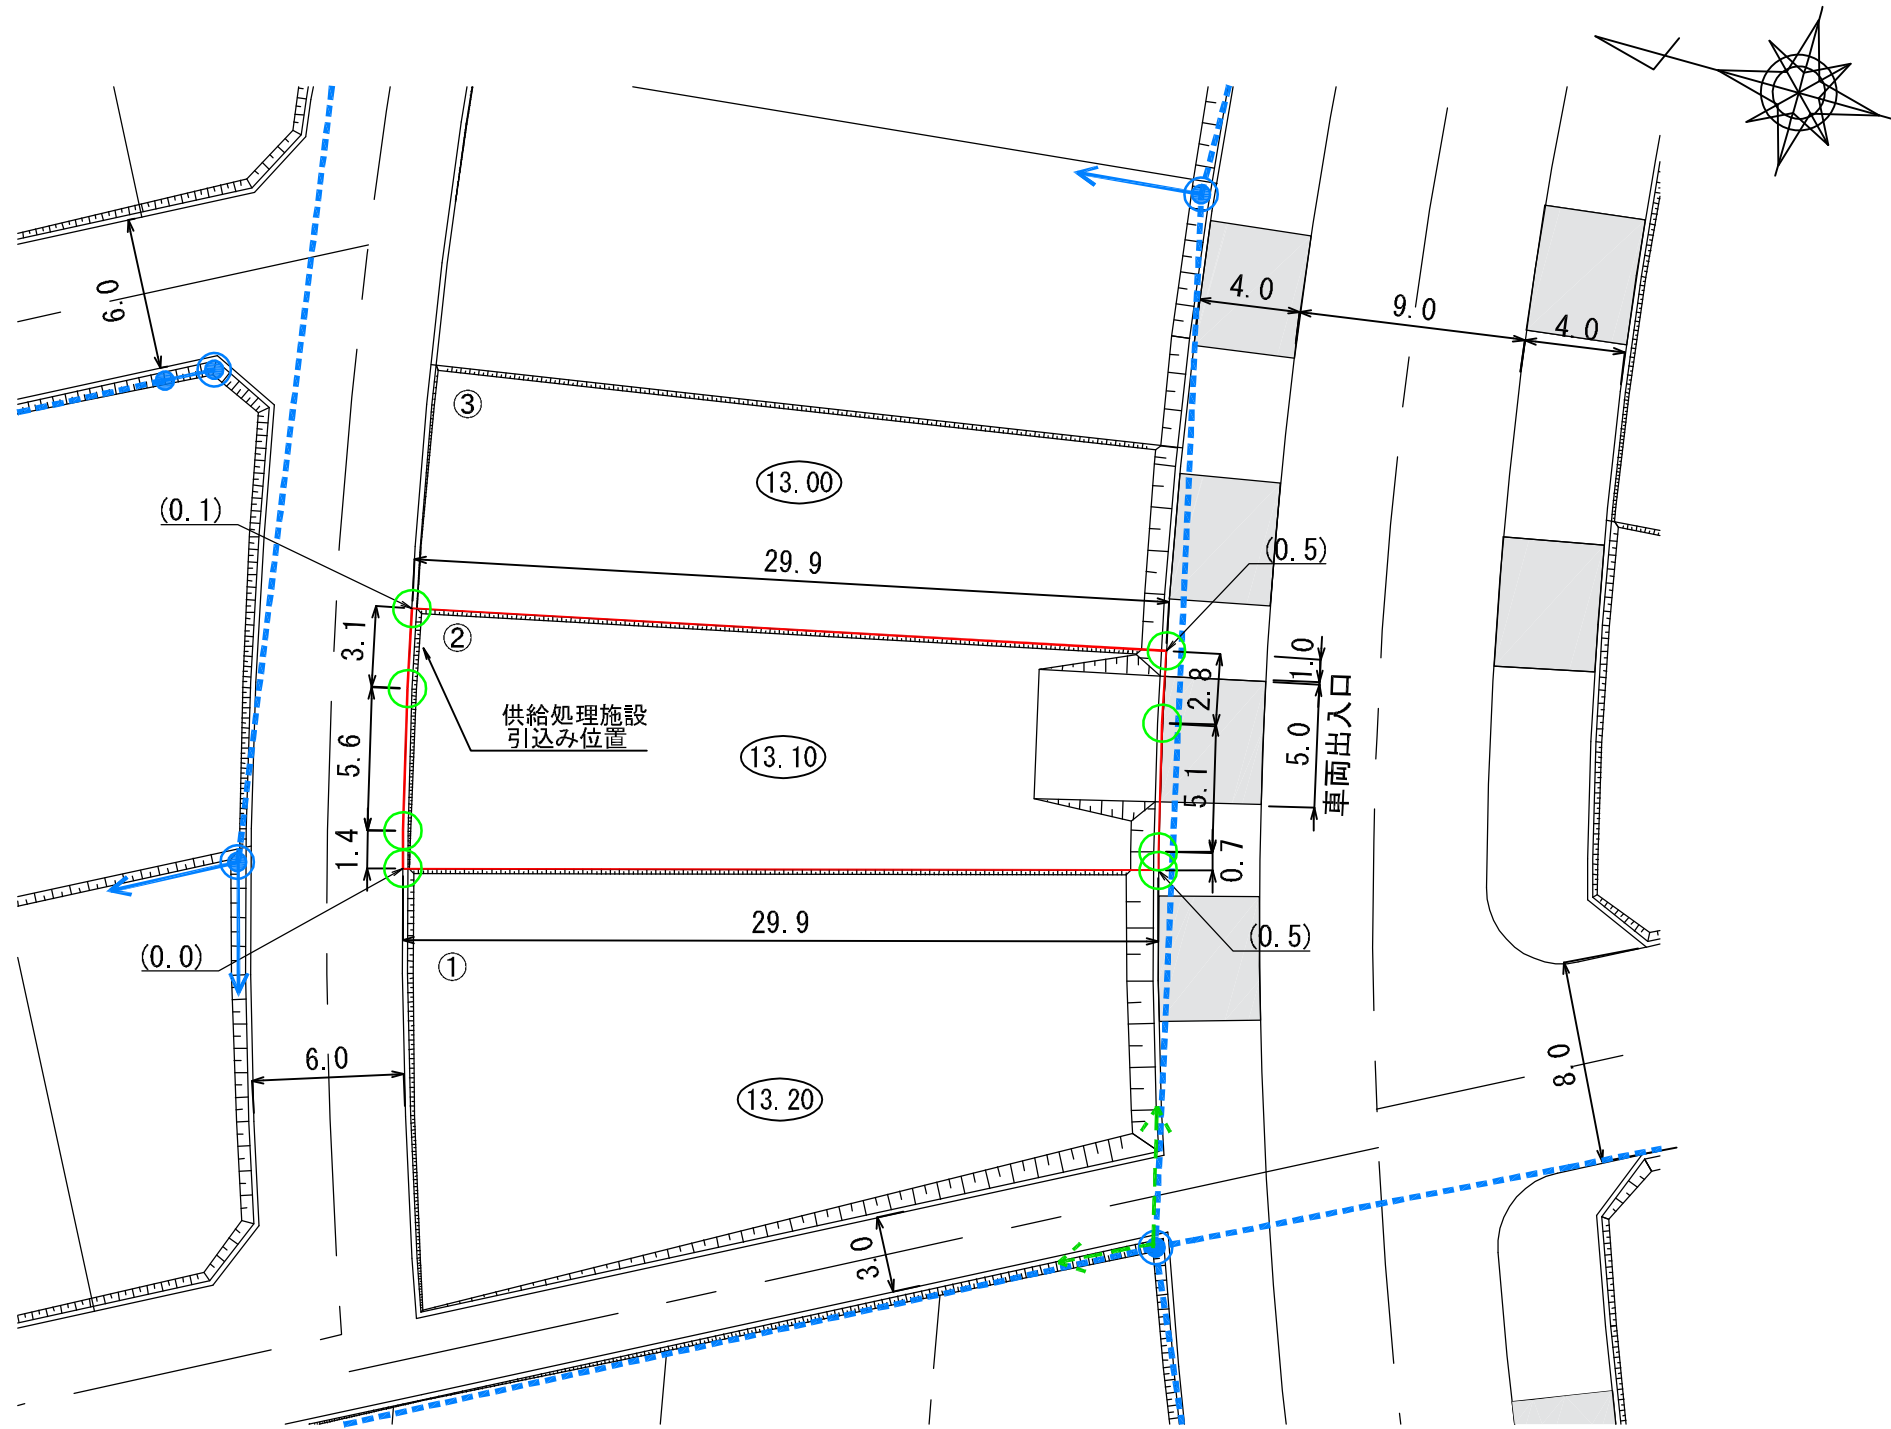

- (注意) ・仮換地の辺長は、事業施工中のため10cm単位で表示しております。今後、出来形確認測量の結果により多少変動することがあります。
 ・給水施設(給水管、止水栓)は、φ20の口径を基本としています。
 ・供給処理施設引込み位置については、施工状況に伴い多少変動することがあります。
 ・電柱(支線)については、3/8現在で計画を図示しています。施工状況に伴い多少変動することがあります。

凡 例	
記号	名称
	換地位置
(10.00)	宅盤計画高
	法面
○	プレート標
(0.2)	宅盤高と道路高との高低差
	電柱・電線(予定)※3/8現在

※表示数値の単位：m