


**陸前高田市高田地区被災市街地復興土地区画整理事業
土地利活用促進バンク登録物件台帳**

物件登録番号	34	位 置 図	
所在地 (宅地番号)	高田町字大石沖 405-1,405-2,405-3 405-4,405-5,405-6 (KB14街区1-1~1-3画地 KB14街区2-1~2-3画地)		
面積	4020.73㎡ (約1218坪)		
用途地域	近隣商業地域		
都市計画等の有無	区域内		
建ぺい率 /容積率(%)	80/200		
接道道路 幅員(m)	宅地整備図参照	写 真	
電気・電話	引き込み可 (電柱)		
上水道	引き込み有		
下水道	汚水		
	雨水		
ガス	個別プロパン		
希望取引形態	賃貸		
希望価格	売買: 円 賃貸: 円/月		
宅建業者 (連絡先)			
掲載日	平成31年2月13日	その他	

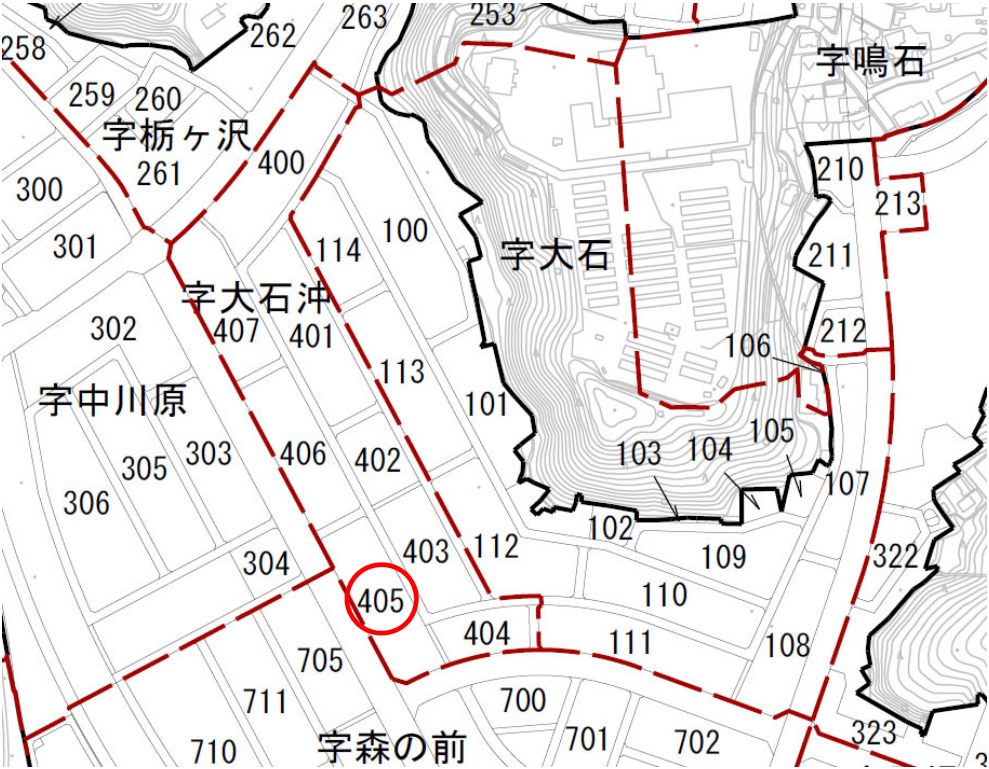


**陸前高田市高田地区被災市街地復興土地区画整理事業
土地利用促進バンク登録物件台帳**

物件登録番号	34	位 置 図	
所在地 (宅地番号)	高田町字大石沖 405-1,405-2,405-3 405-4,405-5,405-6 (KB14街区1-1～1-3画地 KB14街区2-1～2-3画地)		
面積	4020.73㎡ (約1218坪)		
用途地域	近隣商業地域		
都市計画等の有無	区域内		
建ぺい率 /容積率(%)	80/200		
接道道路 幅員(m)	宅地整備図参照		
電気・電話	引き込み可 (電柱)	写 真	
上水道	引き込み有		
下水道	汚水		
	雨水		
ガス	個別プロパン		
希望取引形態	賃貸		
希望価格	売買: 円 賃貸: 円/月		
宅建業者 (連絡先)			
掲載日	平成31年2月13日	その他	

宅地整備図

(宅地番号 KB14 -1-1, 2, 3) (1/2)

平面図 S=1:400

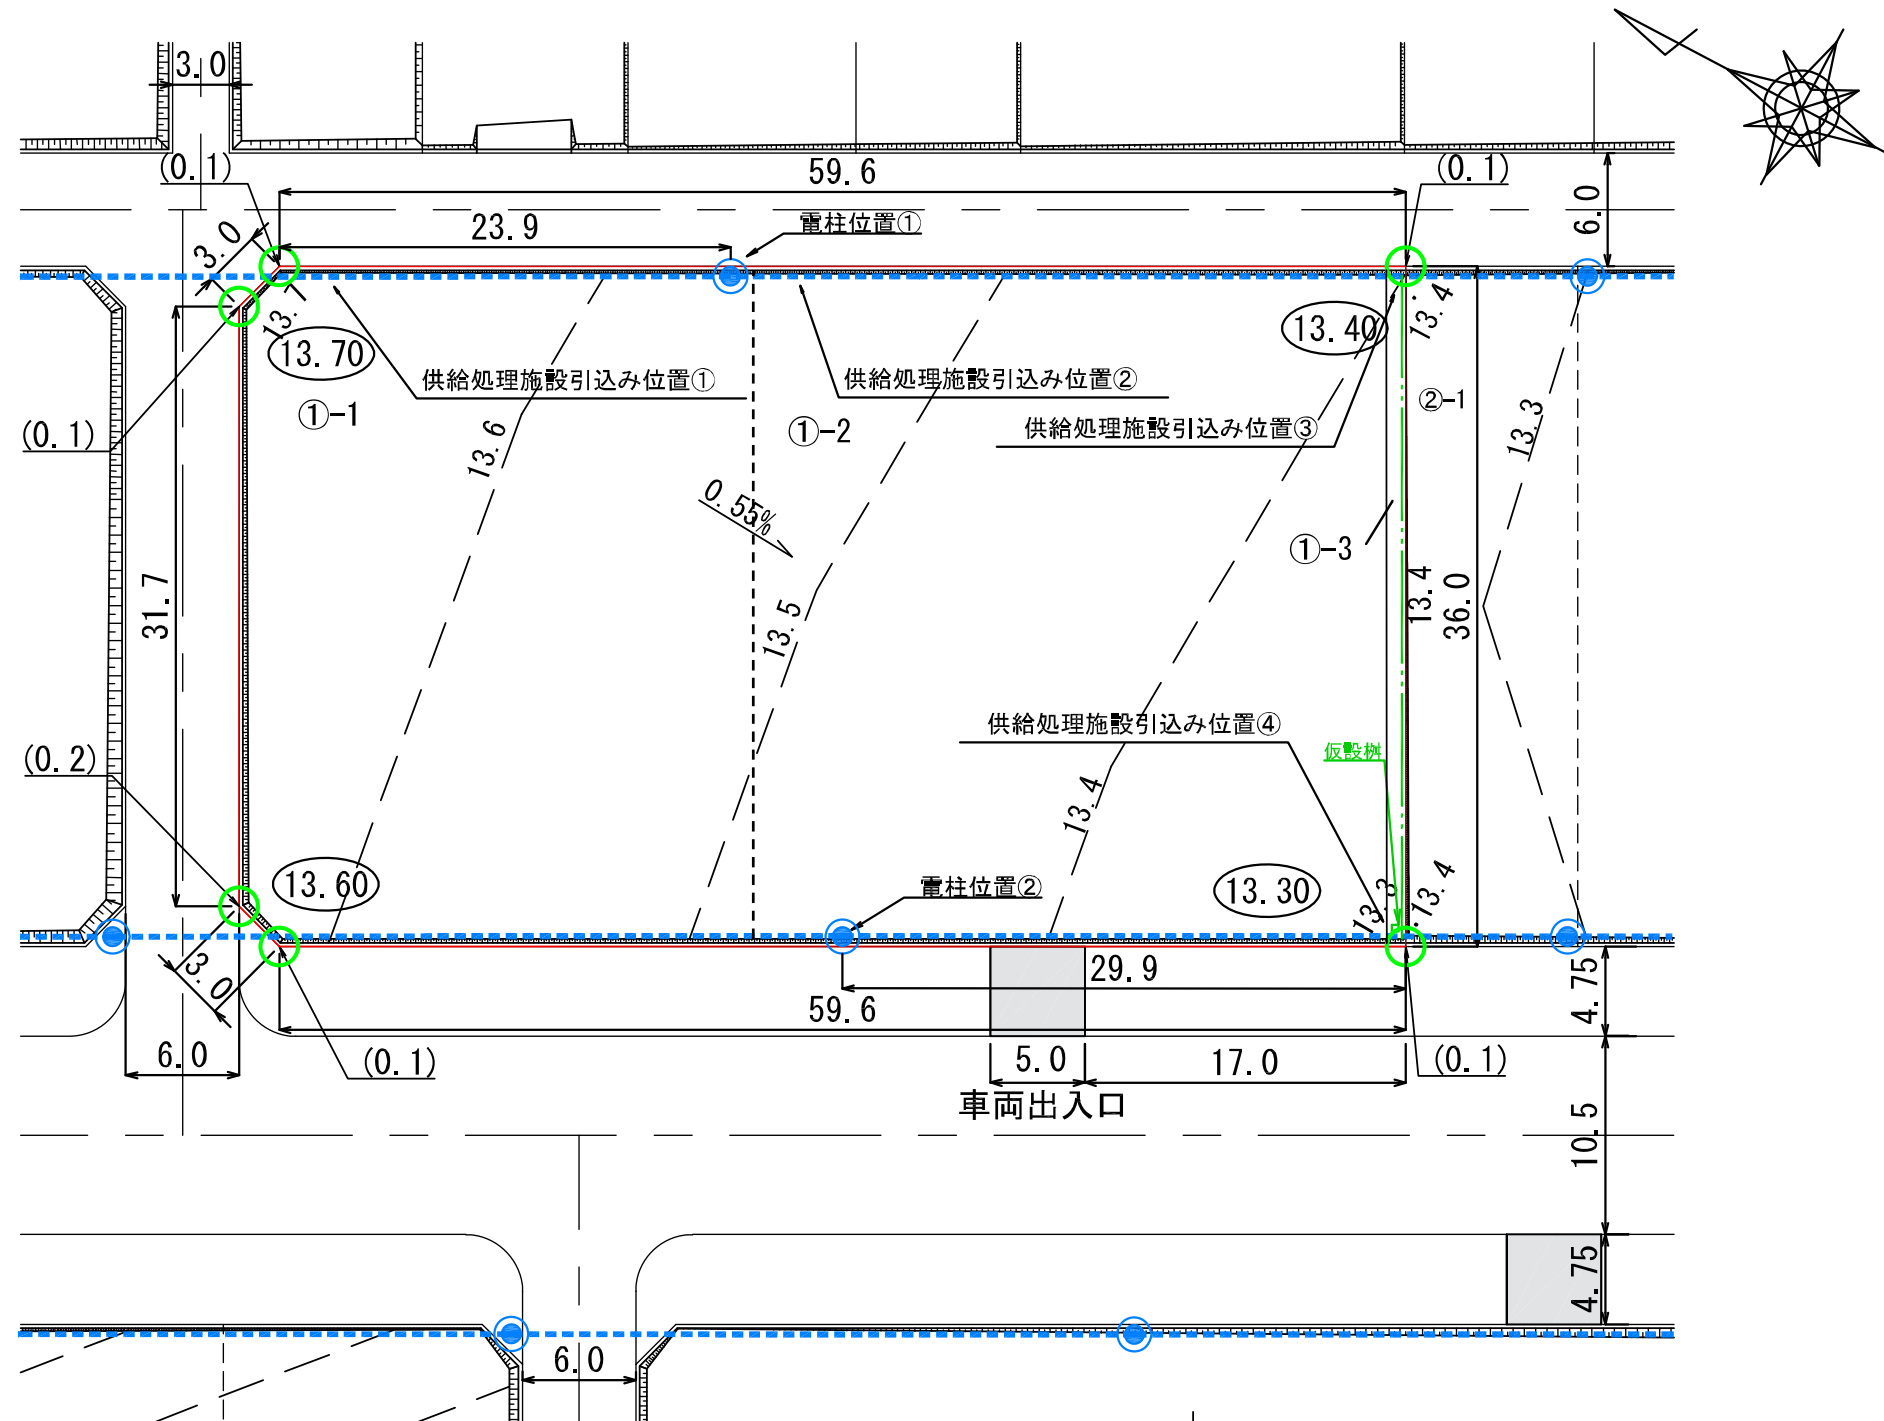

- (注意)
- 仮換地の辺長は、事業施工中のため10cm単位で表示しております。今後、出来形確認測量の結果により多少変動することがあります。
 - 給水施設（給水管、止水栓）は、φ20の口径を基本としています。
 - 供給処理施設位置については、施工状況に伴い多少変動することがあります。

凡 例

記 号	名 称
	換地位置
	宅盤計画高
	法 面
	プレート標
	宅盤高と道路高との高低差
	電柱・電線


※表示数値の単位：m

宅地整備図

(宅地番号 KB14-2-1, 2, 3) (1/2)

平面図


S=1:400

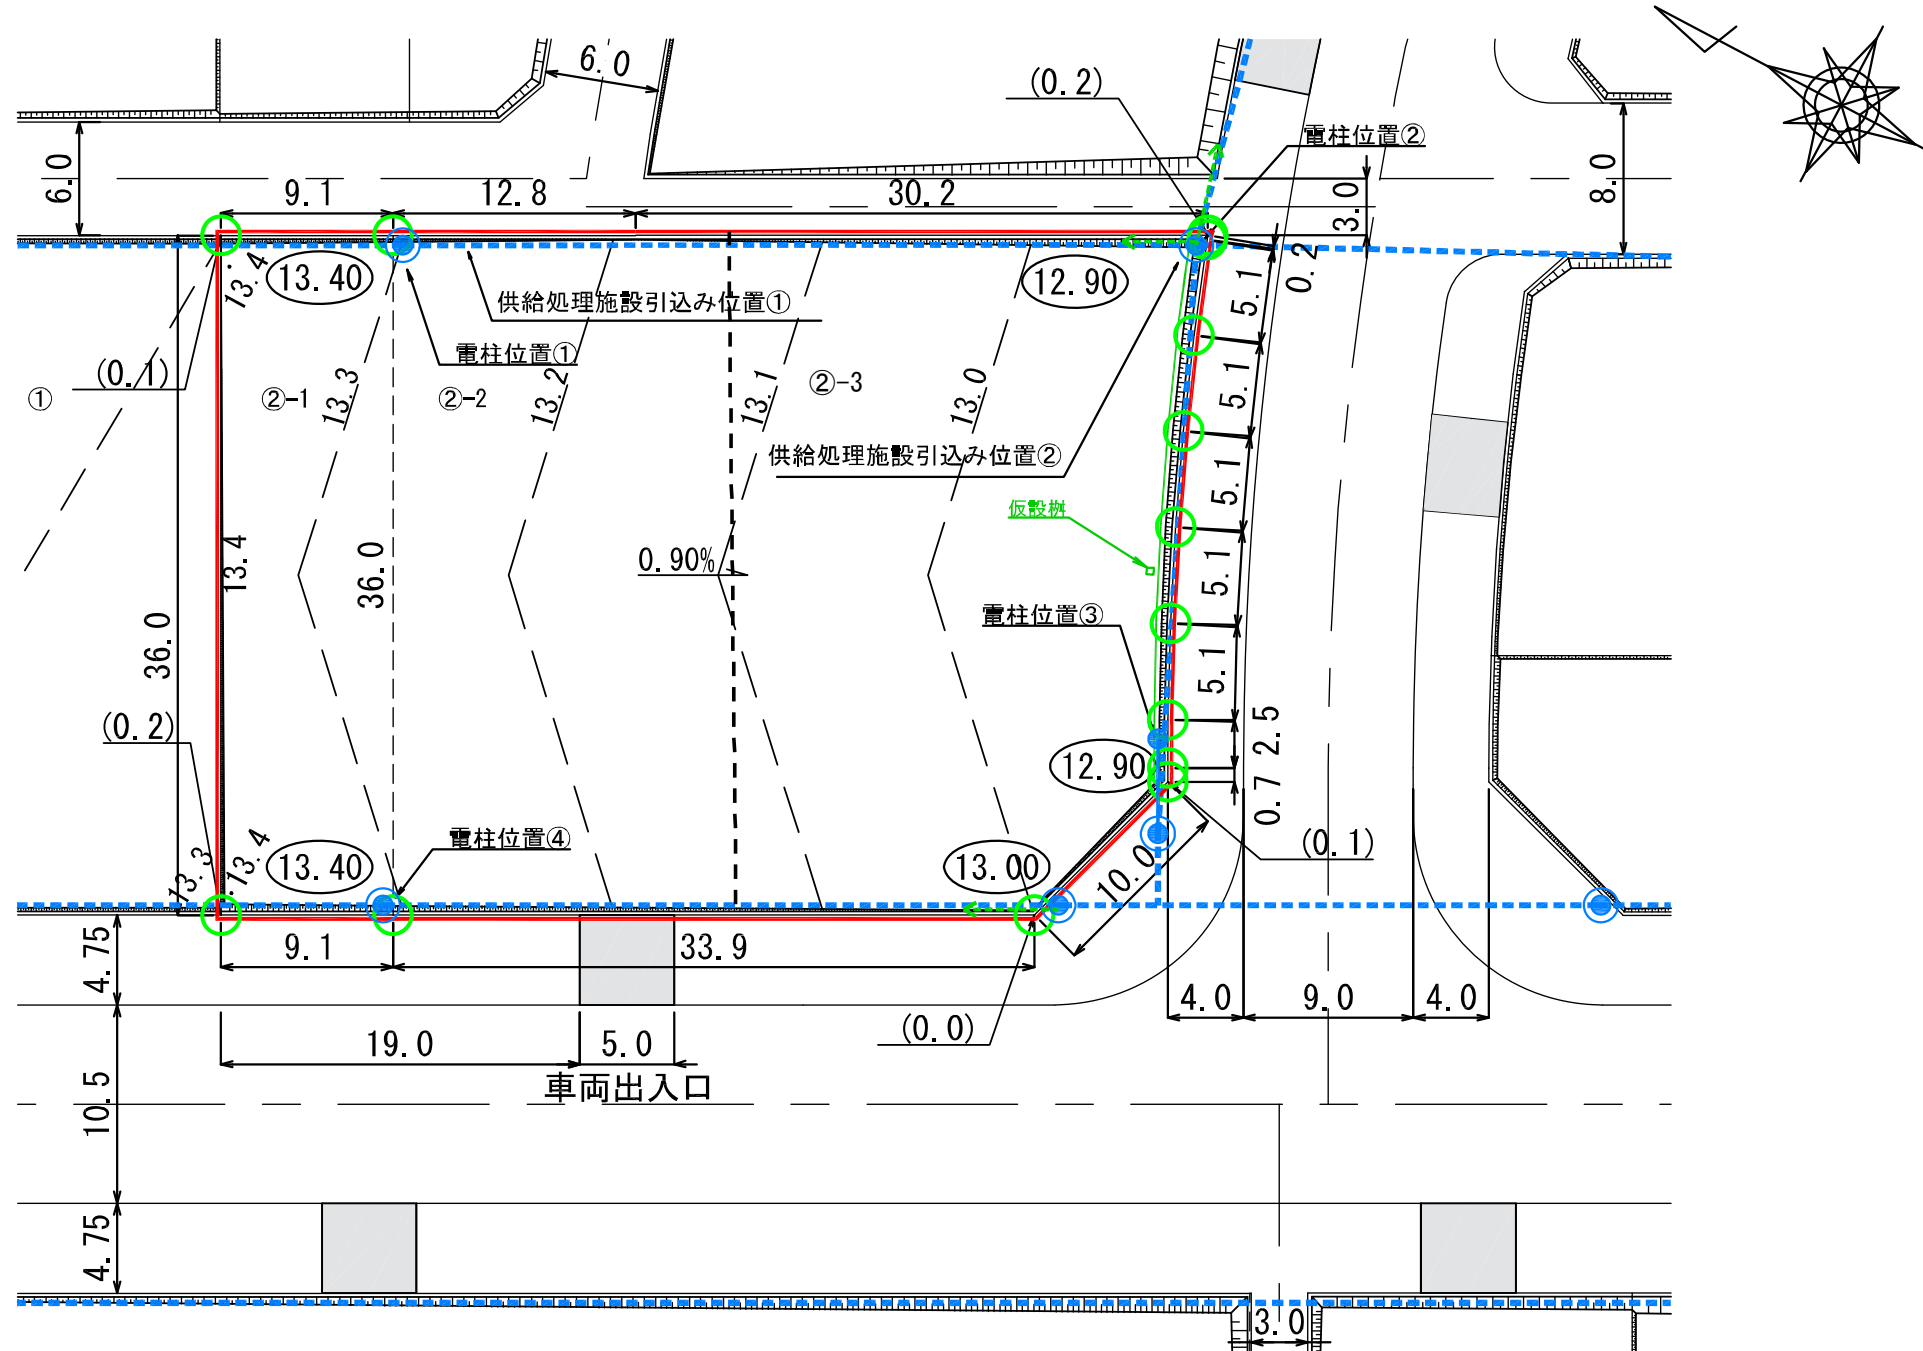

- (注意)
- 仮換地の辺長は、事業施工中のため10cm単位で表示しております。今後、出来形確認測量の結果により多少変動することがあります。
 - 給水施設（給水管、止水栓）は、φ20の口径を基本としています。
 - 供給処理施設位置については、施工状況に伴い多少変動することがあります。

境界鉤詳細図

S=1:100

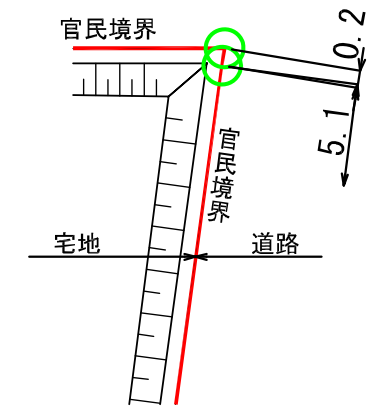

凡 例





記 号	名 称
	換地位置
(10.00)	宅盤計画高
	法 面
○	プレート標
(0.2)	宅盤高と道路高との高低差
	電柱(支柱あり)
	電柱・電線
	暫定(支線)

※表示数値の単位：m

宅地整備図
(宅地番号 KB14-2-1, 2, 3) (2/2)

供給処理施設引込み位置図・電柱位置図

S=1:100

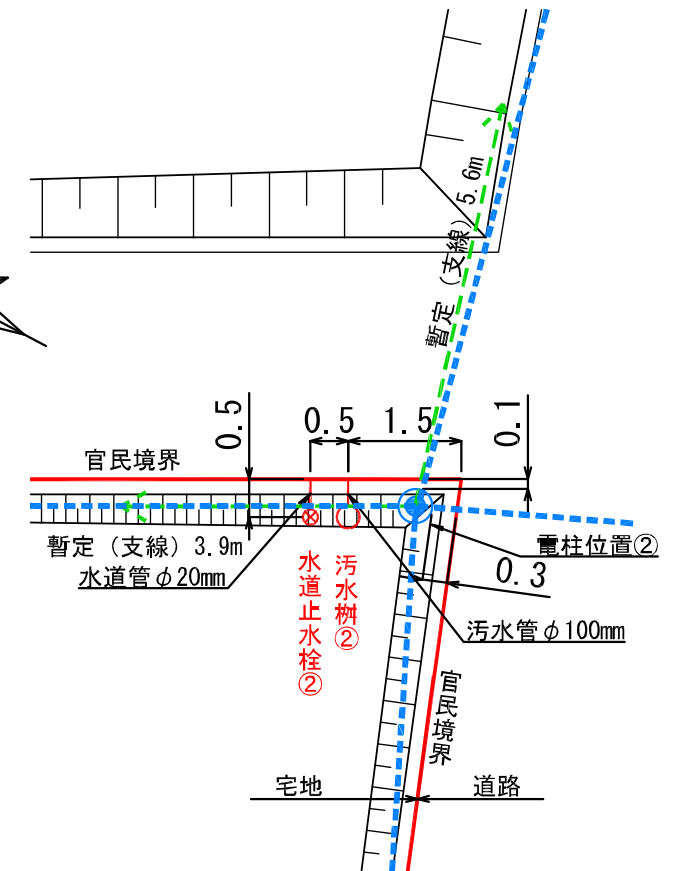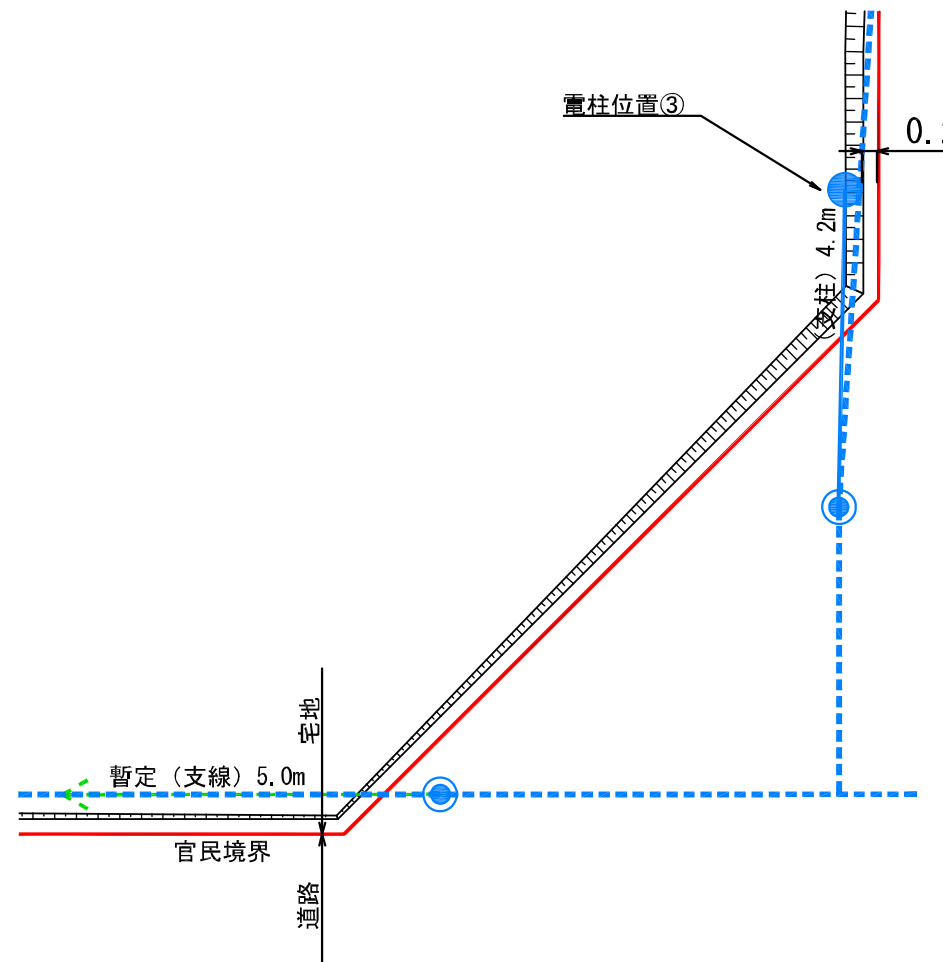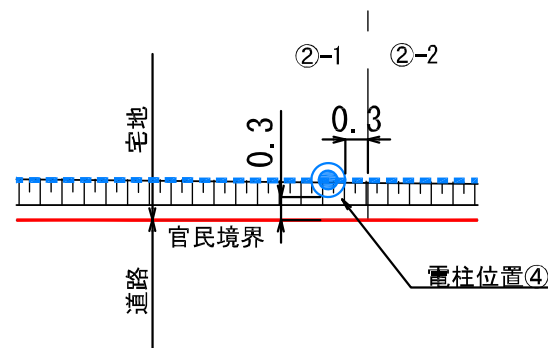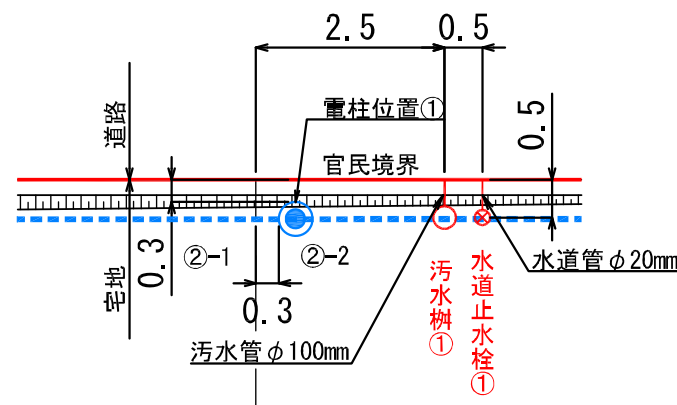

凡 例

記 号	名 称
	換地位置
	宅盤計画高
	法 面
	プレート標
	宅盤高と道路高との高低差
	電柱(支柱あり)
	電柱・電線
	暫定(支線)

※表示数値の単位：m

- (注意)
- 仮換地の辺長は、事業施工中のため10cm単位で表示しております。今後、出来形確認測量の結果により多少変動することがあります。
 - 給水施設（給水管、止水栓）は、φ20の口径を基本としています。
 - 供給処理施設位置については、施工状況に伴い多少変動することがあります。