



**陸前高田市今泉地区被災市街地復興土地区画整理事業
土地利活用促進バンク登録物件台帳**

物件登録番号	8	位 置 図	
所在地 (宅地番号)	気仙町字中井 408-1 (49街区1-1画地)		
面積	861.27 (㎡) (約260坪)		
用途地域	準工業地域		
都市計画等の有無	区域内		
建ぺい率 /容積率(%)	60/200		
接道道路 幅員(m)	宅地整備図参照	写 真 	
電気・電話	引き込み可 (電柱)		
上水道	引き込み無		
下水道	汚水		
	雨水		
ガス	個別プロパン		
希望取引形態	売買又は賃貸		
価格	売買: 円 賃貸: 円/月		
宅建業者 (連絡先)			
掲載日	令和2年9月16日	その他	

宅地整備図(宅地番号49街区①-1画地)

平面図

S=1:300

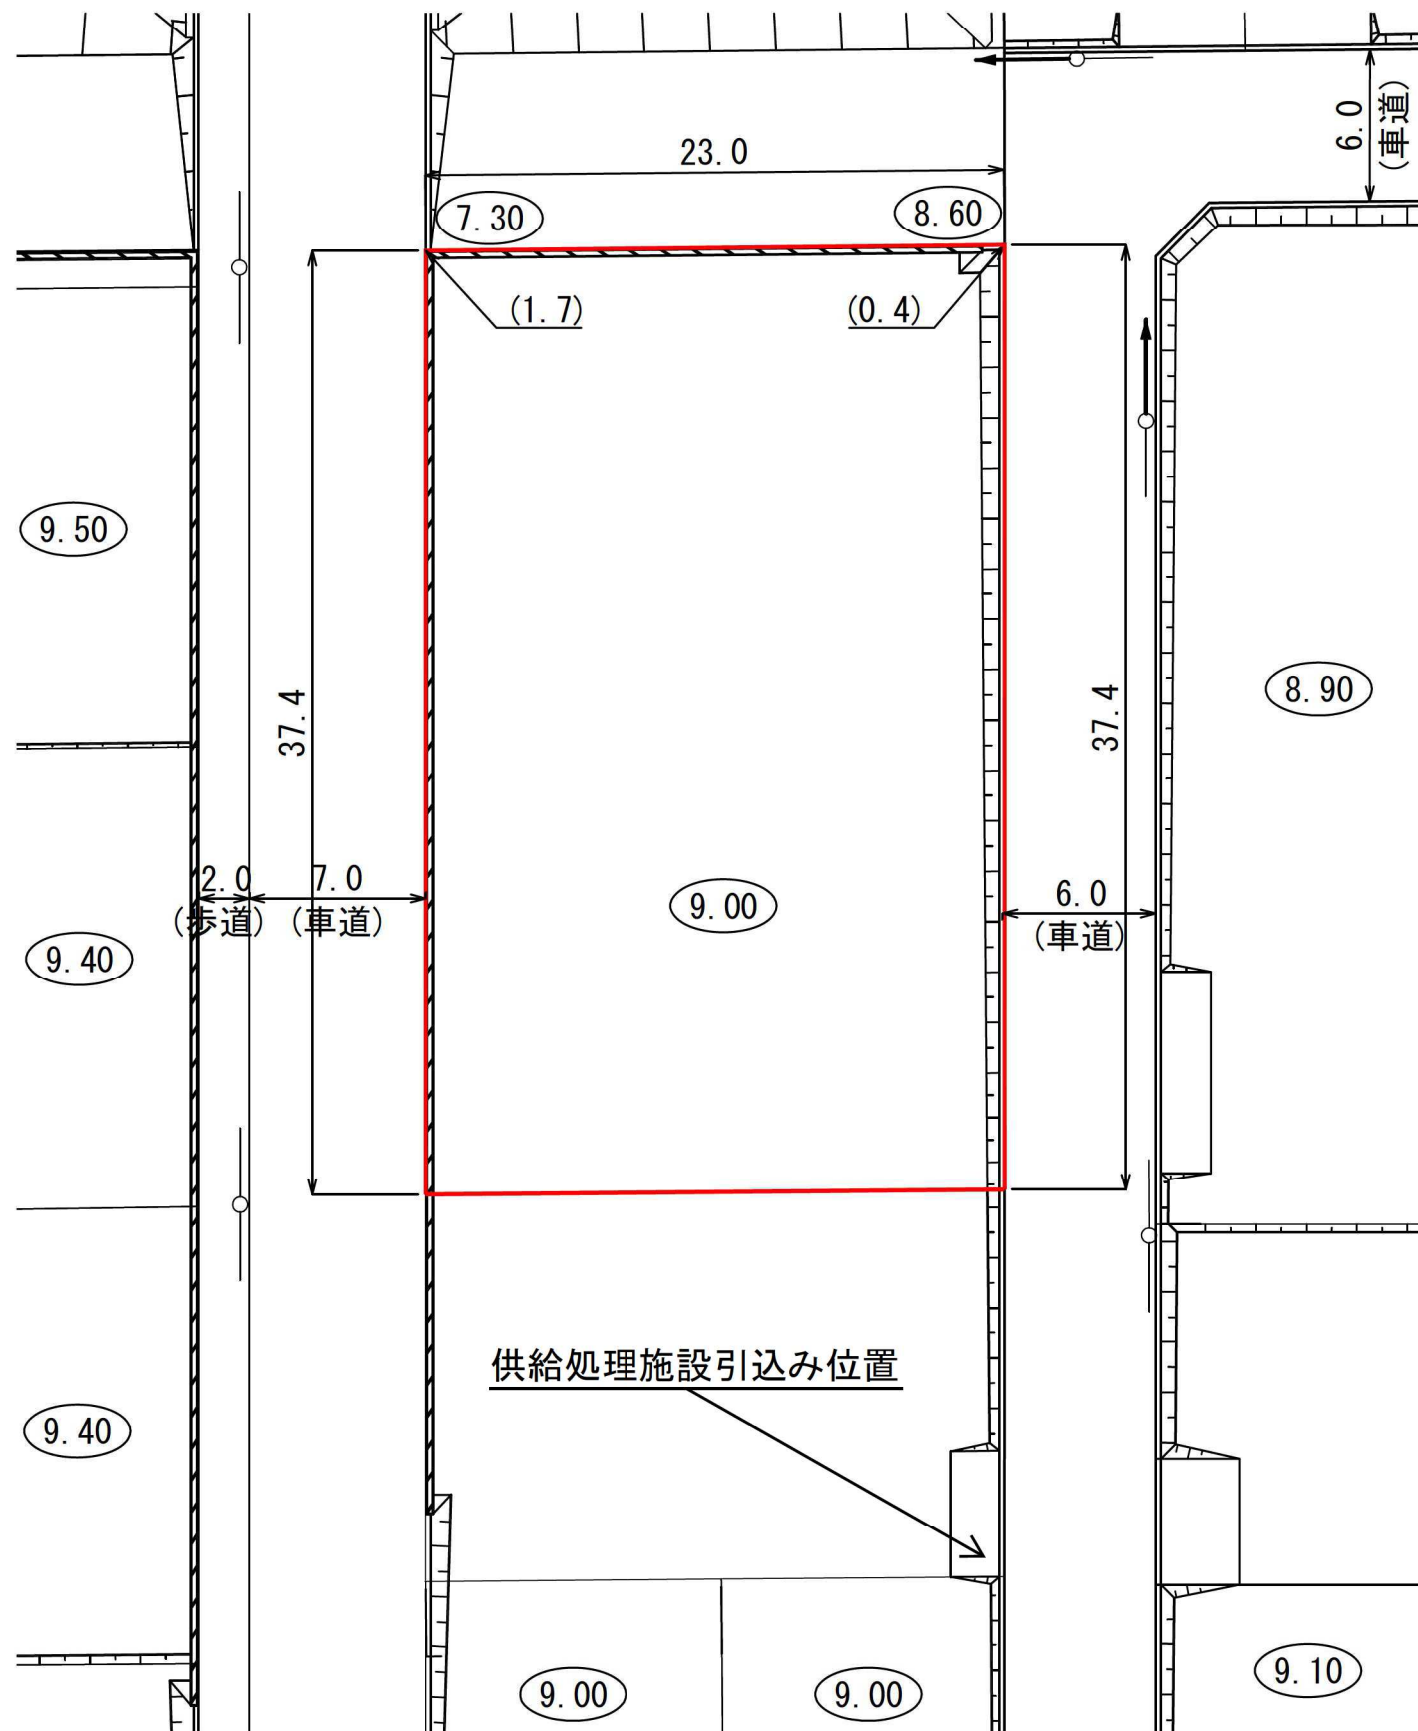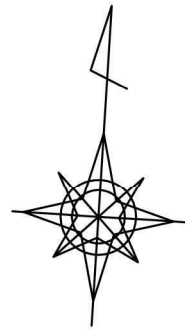

凡 例

記 号	名 称
	仮換地位置
	宅盤高
	法 面
	擁 壁
	宅盤高と道路高との高低差
	電柱 (単独)
	電柱 (支線あり)
	電柱 (支柱あり)

※表示数値の単位：m