
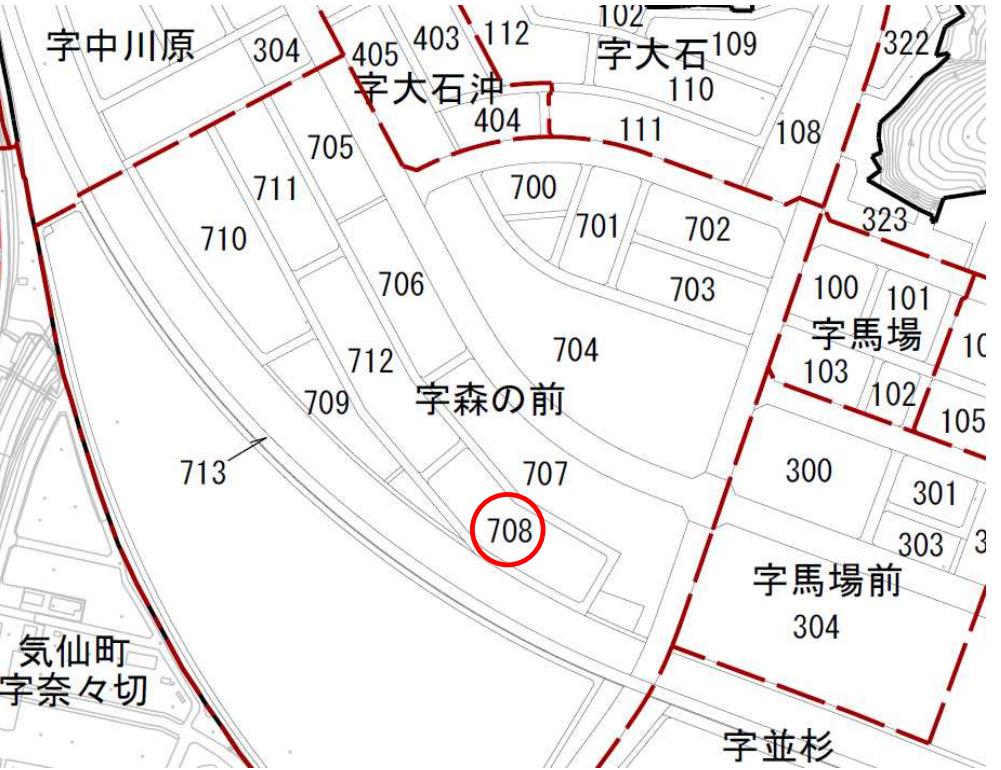


**陸前高田市高田地区被災市街地復興土地区画整理事業  
土地利活用促進バンク登録物件台帳**

物件登録番号	112	位 置 図	
所在地 (宅地番号)	高田町字森の前 708-16 (KB48街区15画地)		
面積	129.99m <sup>2</sup> (約39坪)		
用途地域	第一種住居地域		
都市計画等の 有無	区域内		
建ぺい率 /容積率(%)	60/200		
接道道路 幅員(m)	宅地整備図参照		
電気・電話	引き込み可 (電柱)	写 真	
上水道	引き込み有		
下水道	污水 雨水		
	引き込み有 要管理者協議		
ガス	個別プロパン		
希望取引形態	売買		
希望価格	売買: 2,980,000 円		
宅建業者 (連絡先)	(株)東北不動産Labo 0192-22-7930		
掲載日	平成31年4月25日 (令和8年2月13日)	その他	

宅地整備図  
(宅地番号KB48 -15)


平面図 S=1:200

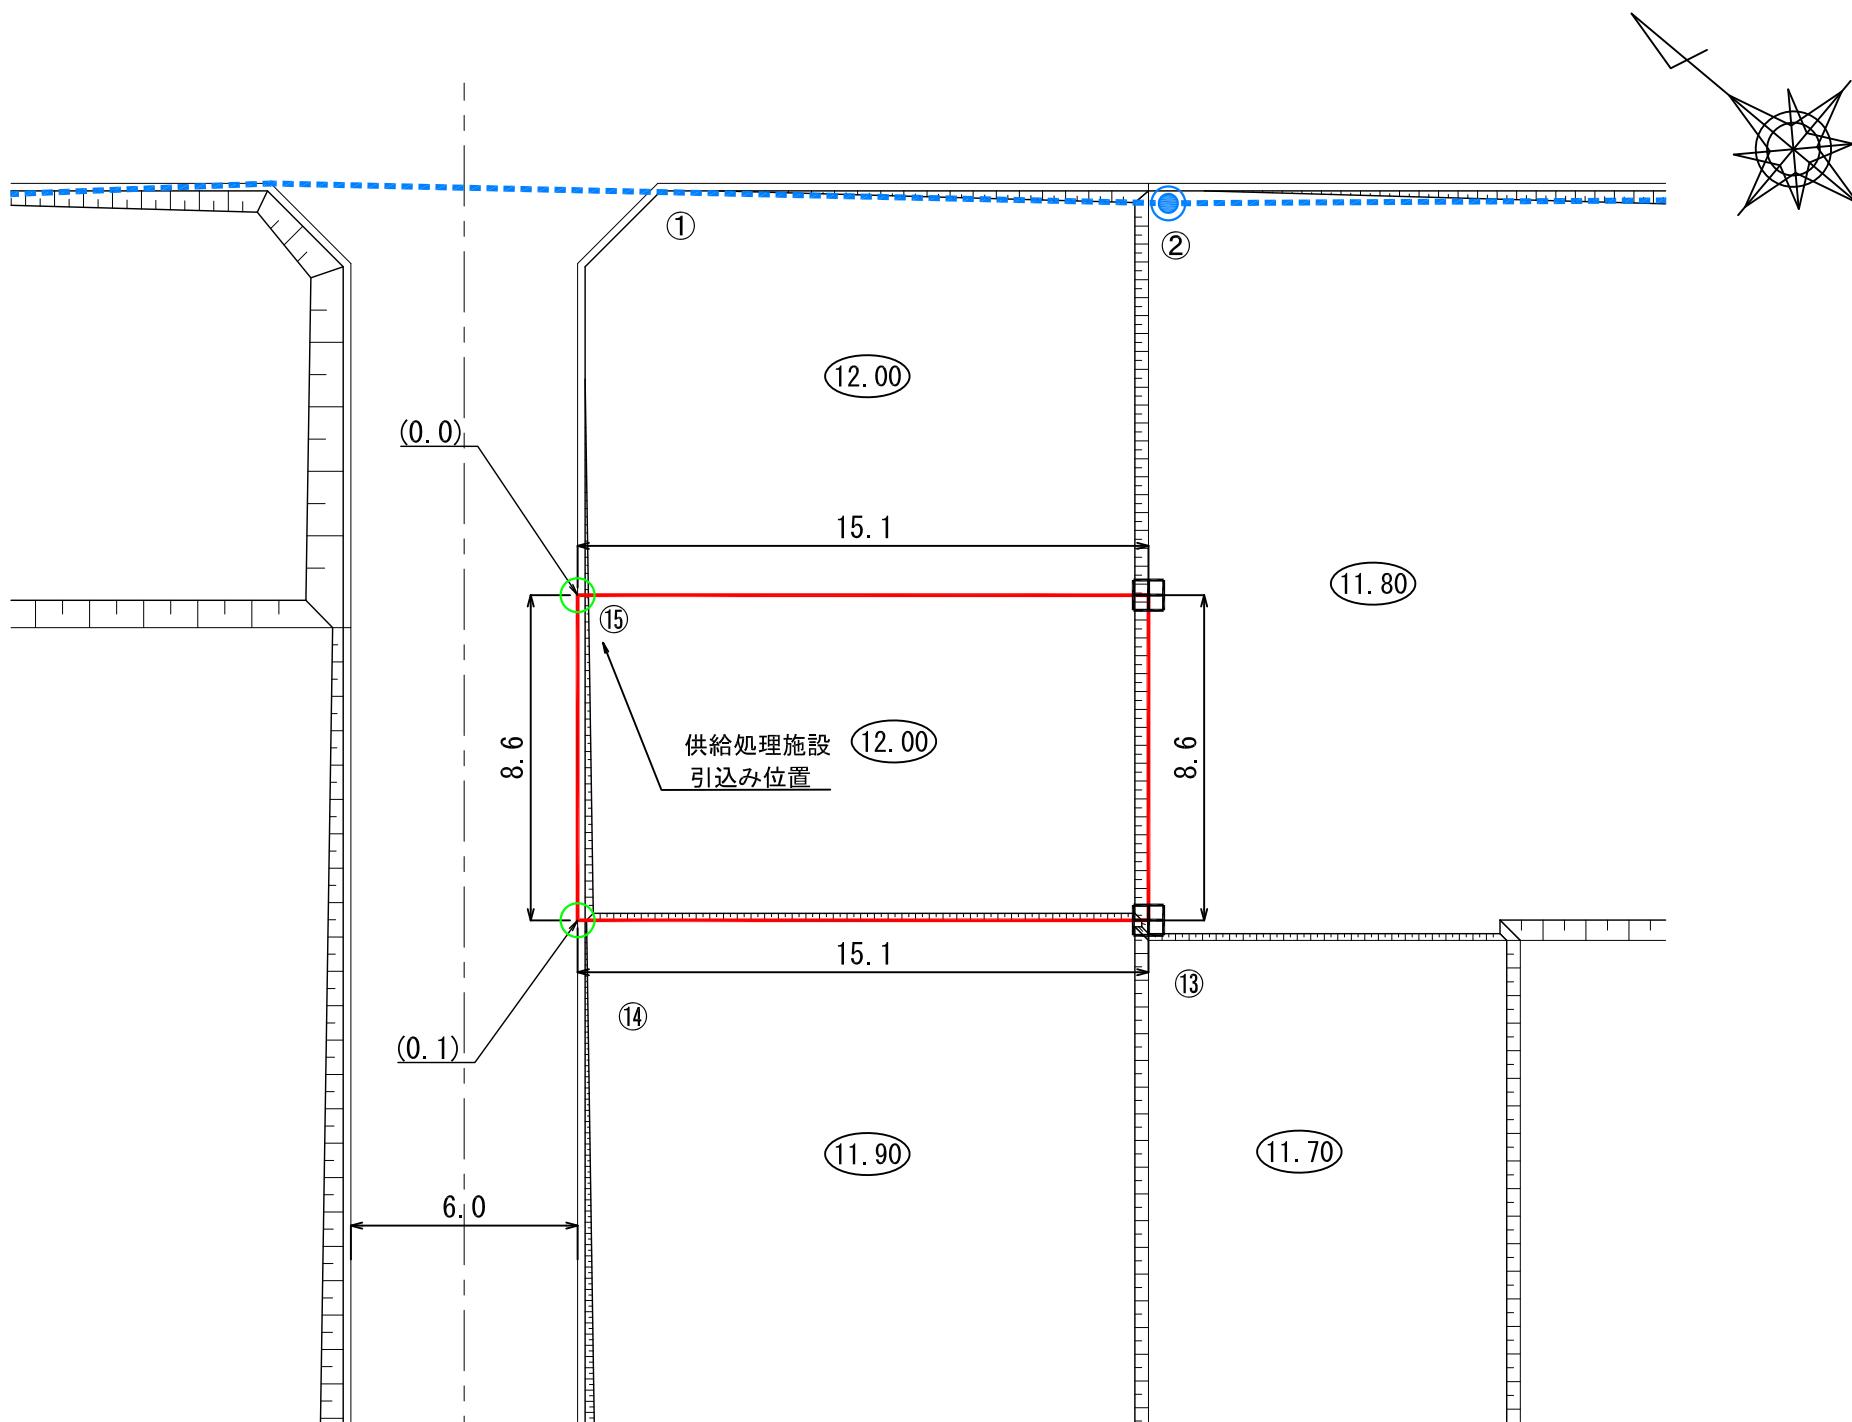

(注意)

- 仮換地の辺長は、事業施工中のため10cm単位で表示しております。  
今後、出来形確認測量の結果により多少変動することがあります。
- 給水施設（給水管、止水栓）は、 $\phi 20$ の口径を基本としています。
- 供給処理施設位置については、施工状況に伴い多少変動することがあります。

供給処理施設引込み位置図  
S=1:100

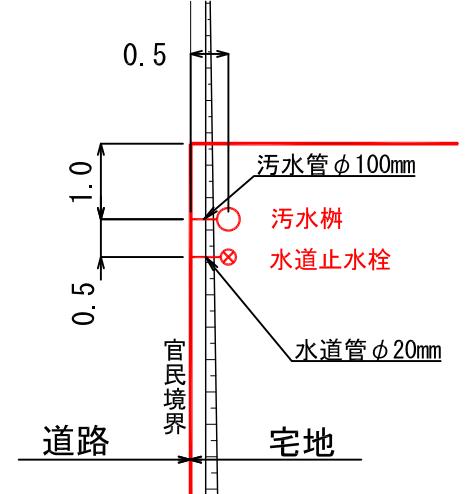

凡 例

記 号	名 称
<span style="border: 1px solid red; display: inline-block; width: 100px; height: 10px;"></span>	換地位置
<span style="border: 1px solid black; border-radius: 50%; width: 10px; height: 10px; display: inline-block;"></span>	宅盤計画高
<span style="border: 1px solid black; border-top: none; width: 10px; height: 5px; display: inline-block;"></span>	法 面
<span style="border: 1px solid black; border-radius: 50%; width: 10px; height: 10px; display: inline-block;"></span>	コンクリート標
<span style="border: 1px solid black; border-radius: 50%; width: 10px; height: 10px; display: inline-block; background-color: green;"></span>	プレート標
<span style="border: 1px solid black; border-top: none; width: 10px; height: 5px; display: inline-block; border-left: 1px solid black;"></span>	宅盤高と道路高との高低差
<span style="border: 1px solid black; border-radius: 50%; width: 10px; height: 10px; display: inline-block; border: 1px dashed blue;"></span>	電柱・電線

※表示数値の単位：m