

**陸前高田市高田地区被災市街地復興土地区画整理事業
土地利活用促進バンク登録物件台帳**



物件登録番号	169	位置図			
所在地 (宅地番号)	高田町字裏田 100-3 100-2 (KD10街区1-1, 1-2画地)				
面積	886.56㎡ (約268坪)				
用途地域	第一種住居地域				
都市計画等の有無	区域内				
建ぺい率 /容積率(%)	60/200				
接道道路 幅員(m)	宅地整備図参照				
電気・電話	引き込み可 (電柱)			写真	
上水道	引き込み有				
下水道	汚水			引き込み有	
	雨水			要管理者協議	
ガス	個別プロパン				
希望取引形態	賃貸				
希望価格	売買: 円 賃貸: 円/月				
宅建業者 (連絡先)					
掲載日	平成31年2月13日 (令和8年5月20日)			その他	

宅地整備図

(宅地番号KD10-1-1,2)

平面図

S=1:400(A3)

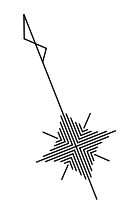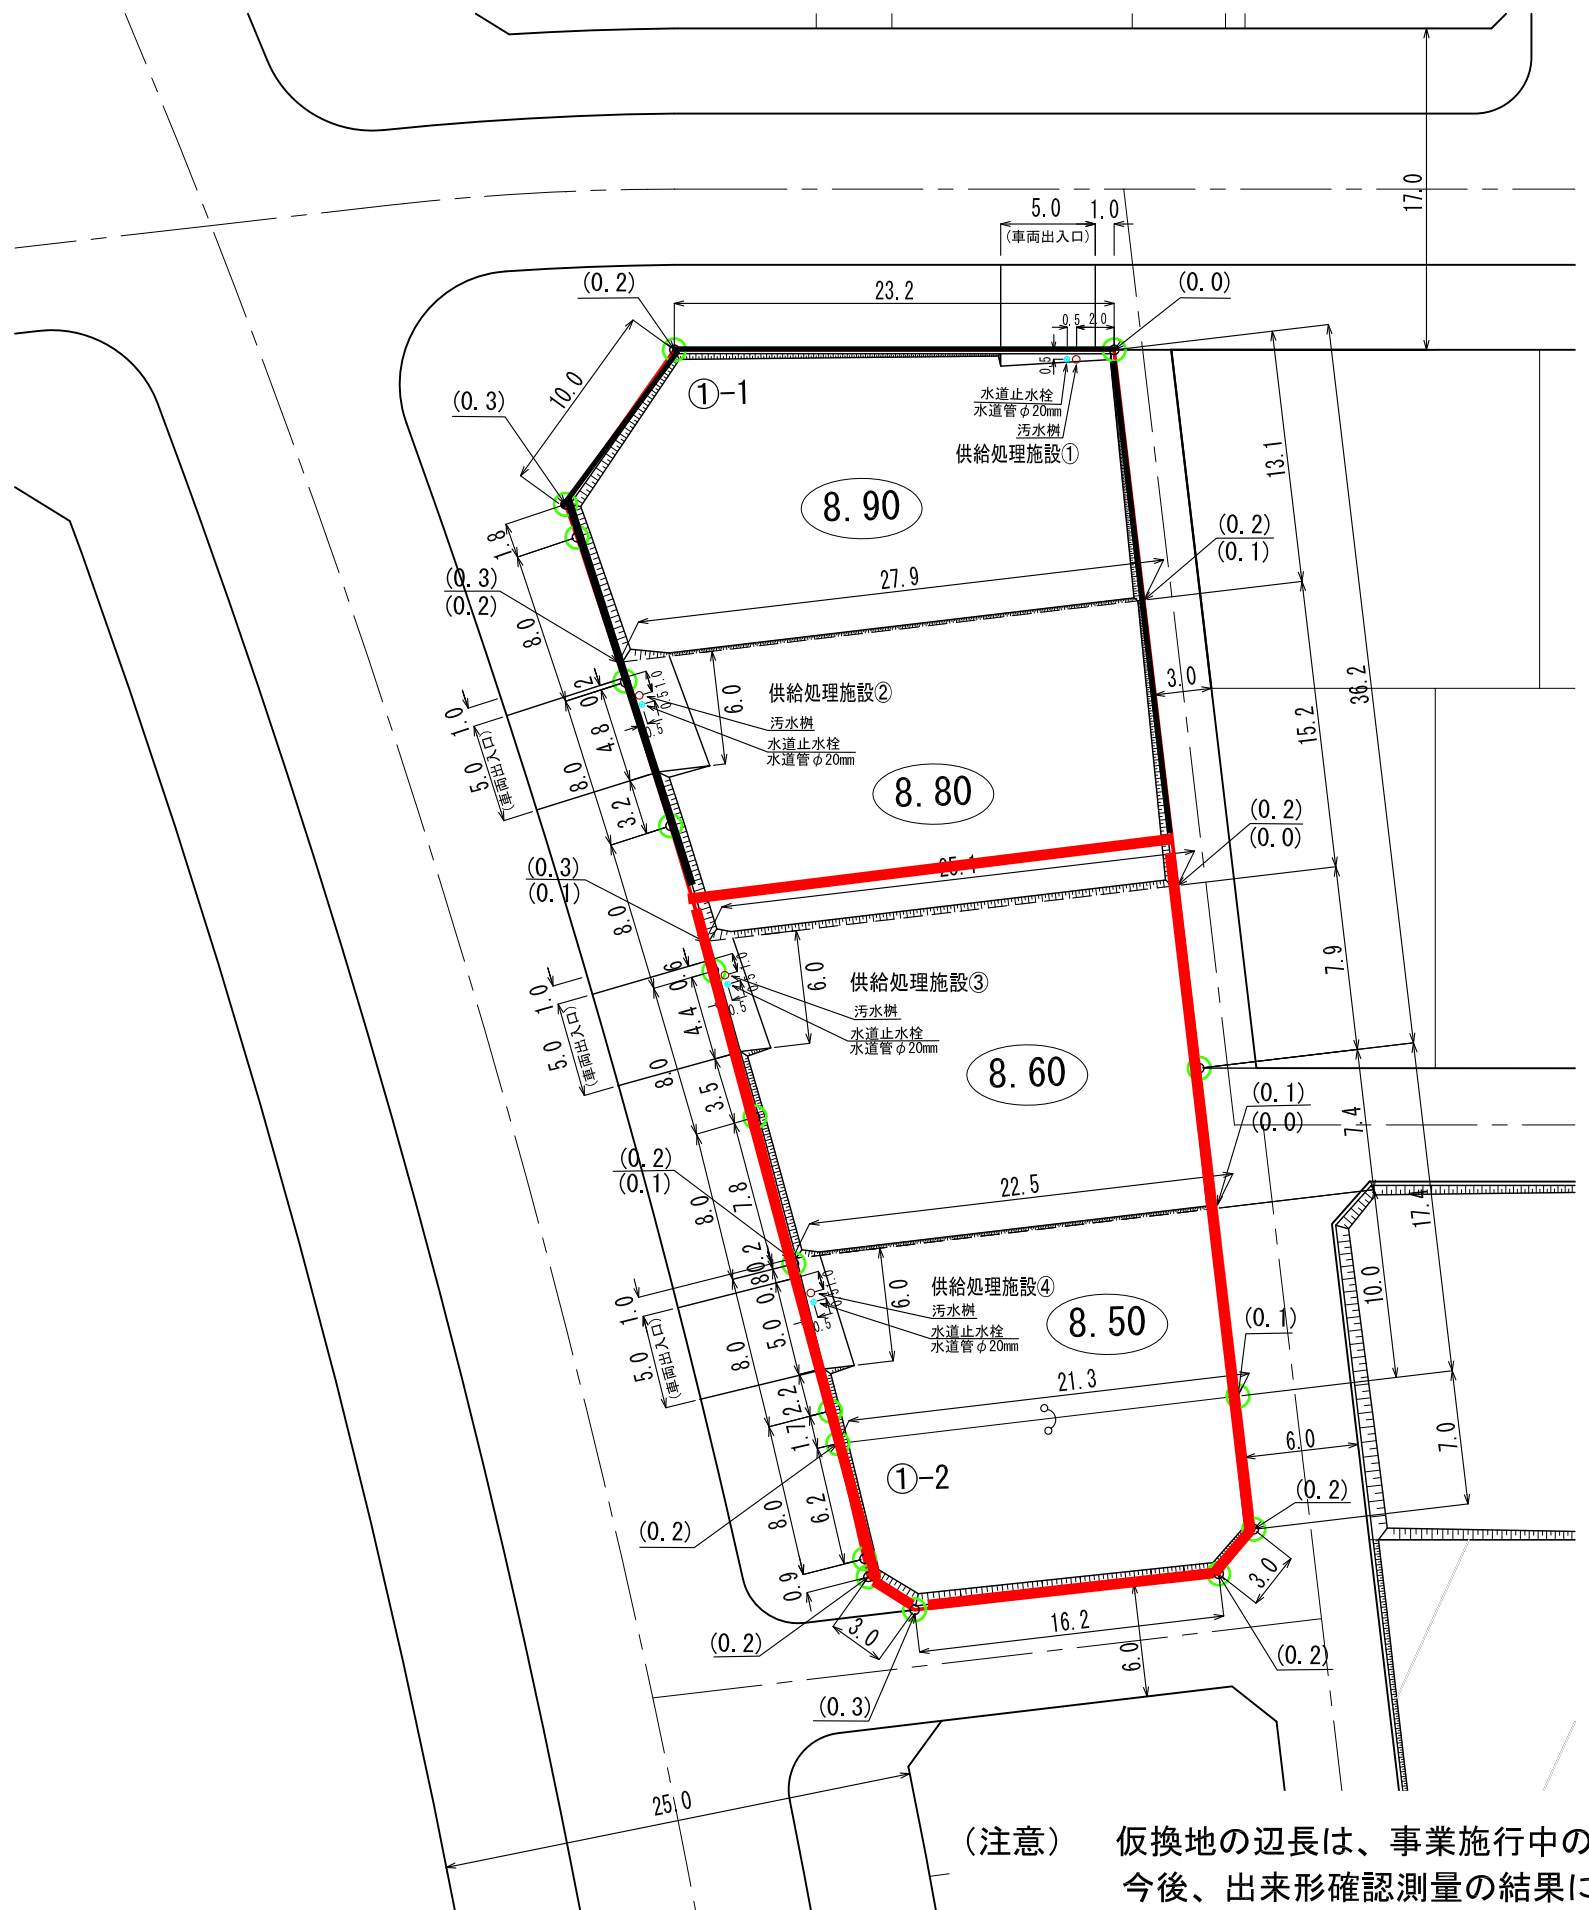

(注意) 仮換地の辺長は、事業施行中のため10cm単位で表示しております。今後、出来形確認測量の結果により多少変動することがあります。

凡 例

記 号	名 称
[Red Outline]	換地位置
(8.90)	宅盤高
[Hatched Box]	法 面
(0.0)	宅盤高と道路高との高低差
○	プレート標

※ 表示数値の単位：m