


**陸前高田市高田地区被災市街地復興土地区画整理事業  
土地利活用促進バンク登録物件台帳**

|                 |                                     |       |  |
|-----------------|-------------------------------------|-------|--|
| 物件登録番号          | 27                                  | 位 置 図 |  |
| 所在地<br>(宅地番号)   | 高田町字大石沖<br>402-1<br><br>(KB12街区1画地) |       |  |
| 面積              | 421.24㎡<br>(約127坪)                  |       |  |
| 用途地域            | 第一種住居地域                             |       |  |
| 都市計画等の有無        | 区域内                                 |       |  |
| 建ぺい率<br>/容積率(%) | 60/200                              |       |  |
| 接道道路<br>幅員(m)   | 宅地整備図参照                             | 写 真   |  |
| 電気・電話           | 引き込み可<br>(電柱)                       |       |  |
| 上水道             | 引き込み有                               |       |  |
| 下水道             | 汚水                                  |       |  |
|                 | 雨水                                  |       |  |
| ガス              | 個別プロパン                              |       |  |
| 希望取引形態          | 売買                                  |       |  |
| 希望価格            | 売買:5,000,000 円                      |       |  |
| 宅建業者<br>(連絡先)   | おいかわ不動産<br>合同会社<br>0192-54-3935     |       |  |
| 掲載日             | 平成31年3月11日<br>(令和7年7月9日)            | その他   |  |


宅地整備図  
(宅地番号KB12 -1)

平面図 S=1:200

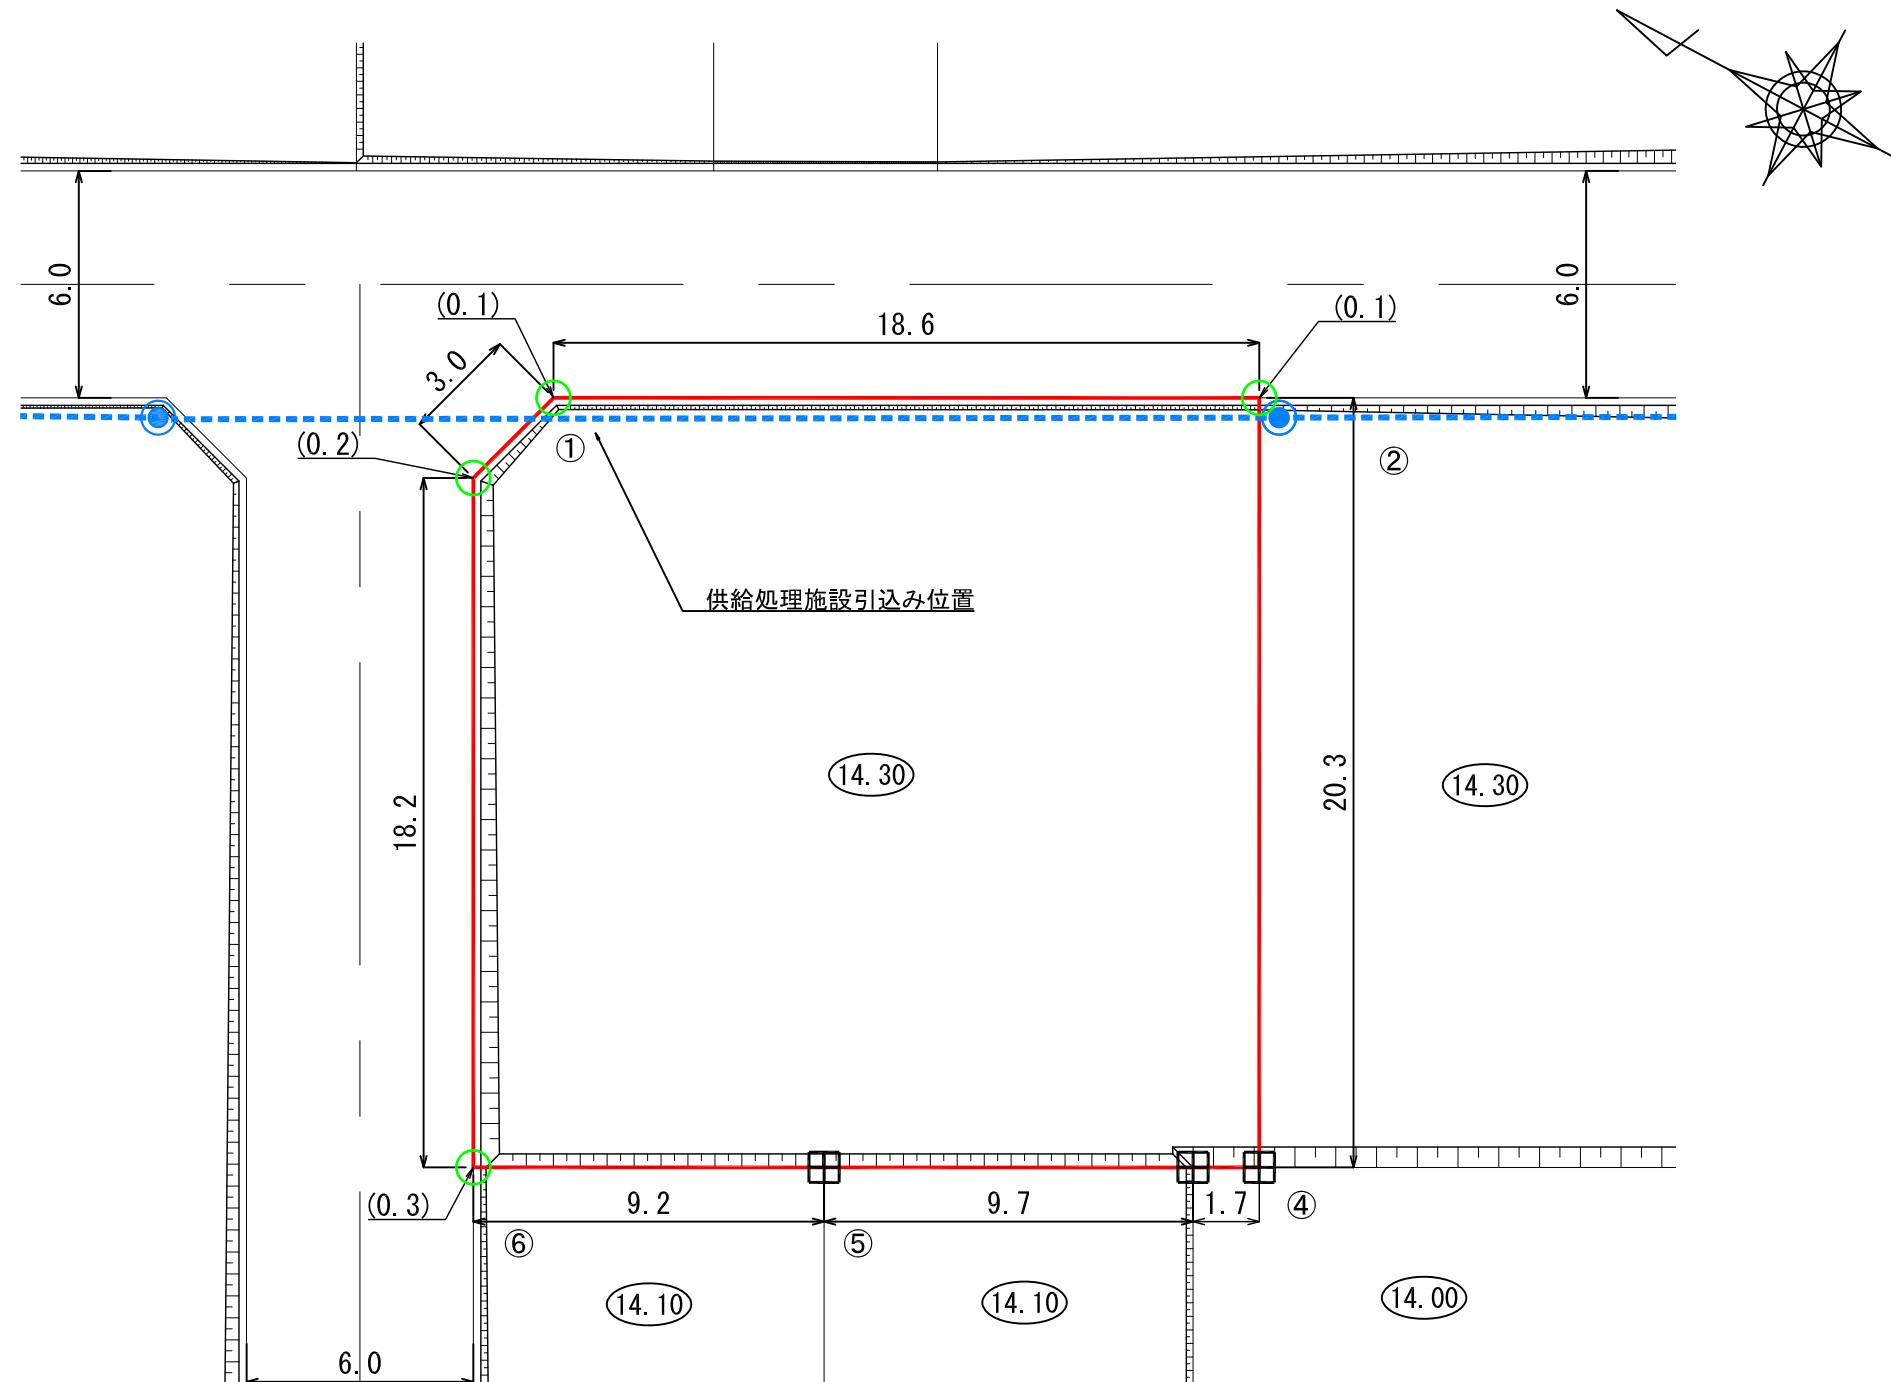

- (注意) ・仮換地の辺長は、事業施工中のため10cm単位で表示しております。  
今後、出来形確認測量の結果により多少変動することがあります。  
・給水施設（給水管、止水栓）は、φ20の口径を基本としています。  
・供給処理施設位置については、施工状況に伴い多少変動することがあります。

供給処理施設引込み位置図  
S=1:100

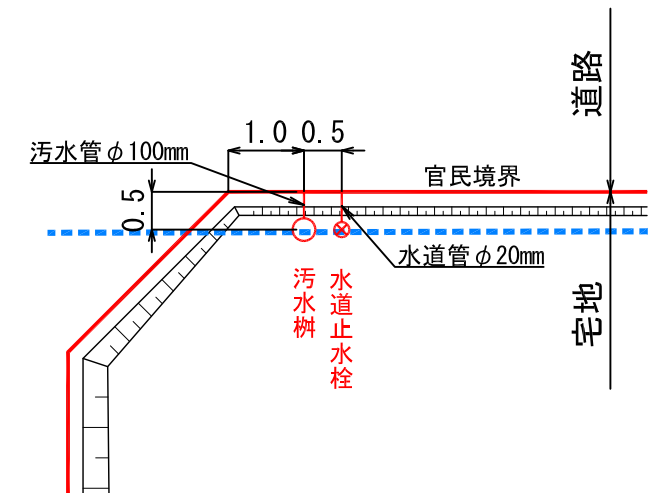

凡 例

| 記 号                                                                                            | 名 称          |
|------------------------------------------------------------------------------------------------|--------------|
| <span style="border: 1px solid red; display: inline-block; width: 20px; height: 10px;"></span> | 換地位置         |
| (10.00)                                                                                        | 宅盤計画高        |
|                                                                                                | 法 面          |
| 田                                                                                              | コンクリート標      |
| ○                                                                                              | プレート標        |
| (0.2)                                                                                          | 宅盤高と道路高との高低差 |
|                                                                                                | 電柱・電線        |

※表示数値の単位：m