


**陸前高田市高田地区被災市街地復興土地区画整理事業
土地利活用促進バンク登録物件台帳**

物件登録番号	58	位 置 図	
所在地 (宅地番号)	高田町字大石 107-10 (KB22街区7画地)		
面積	236.17㎡ (約71坪)		
用途地域	第一種住居地域		
都市計画等の有無	区域内		
建ぺい率 /容積率(%)	60/200		
接道道路 幅員(m)	宅地整備図参照	写 真	
電気・電話	引き込み可 (電柱)		
上水道	引き込み有		
下水道	汚水		
	雨水		
ガス	個別プロパン		
希望取引形態	売買		
希望価格	売買: 3,000,000 円		
宅建業者 (連絡先)	おいかわ不動産 合同会社 0192-54-3935		
掲載日	平成31年4月25日 (令和8年7月27日)	その他	



平面图

S=1 : 200

(宅地番号KB22 -7)

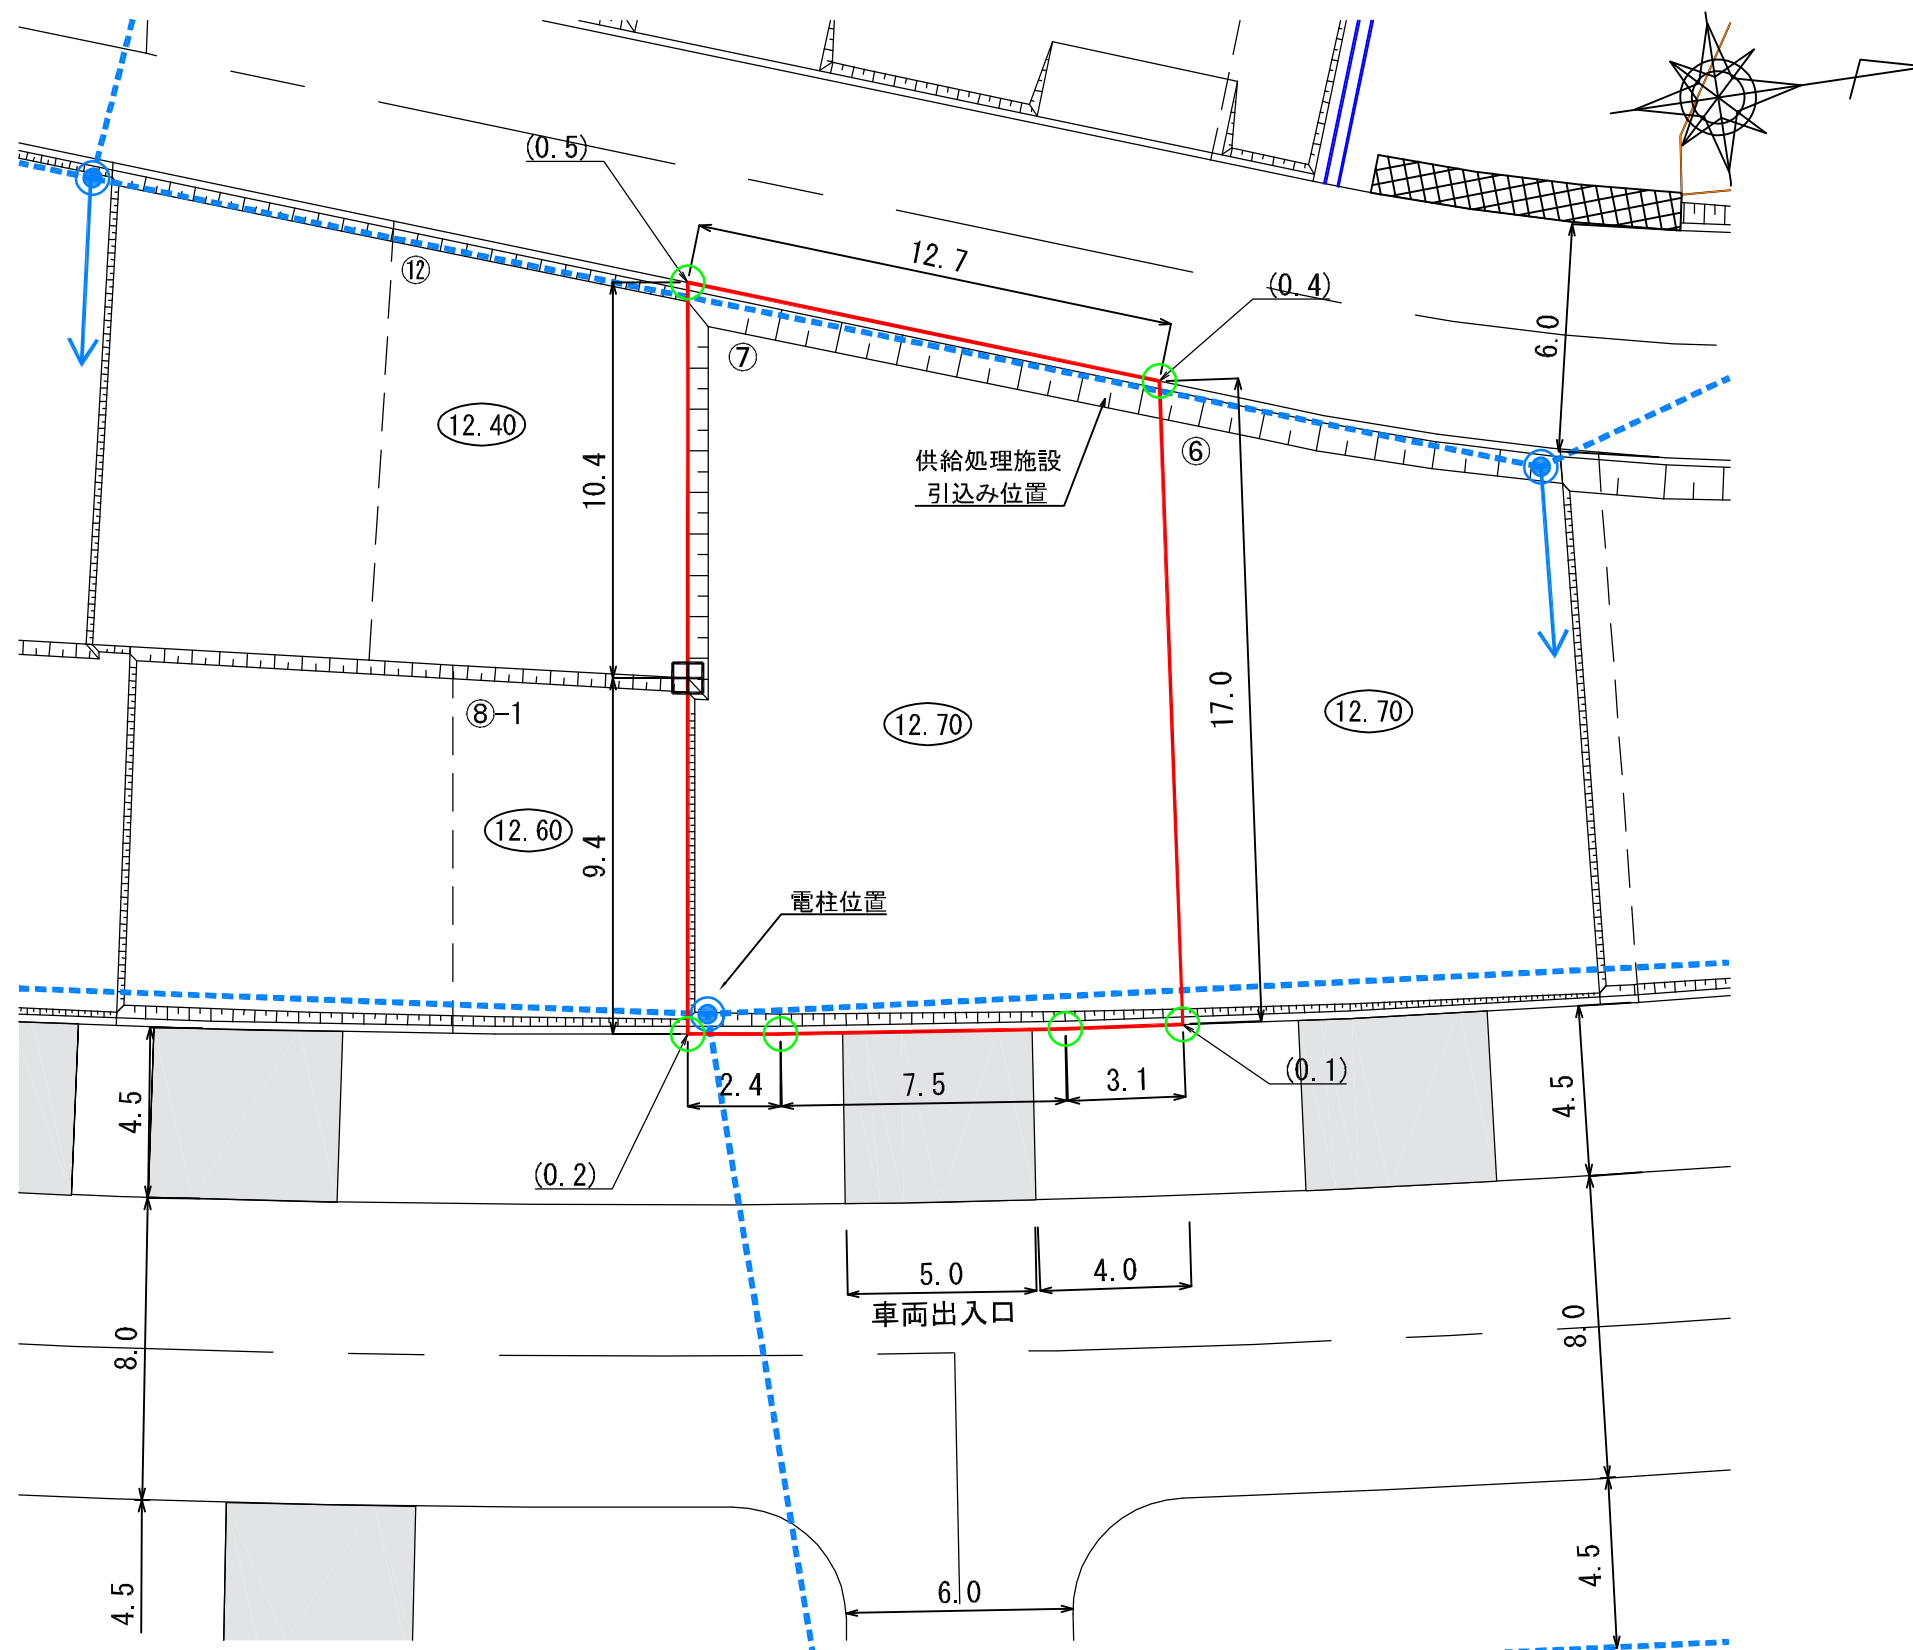

S=1 : 100

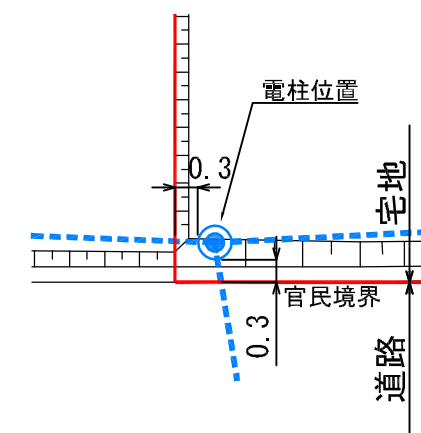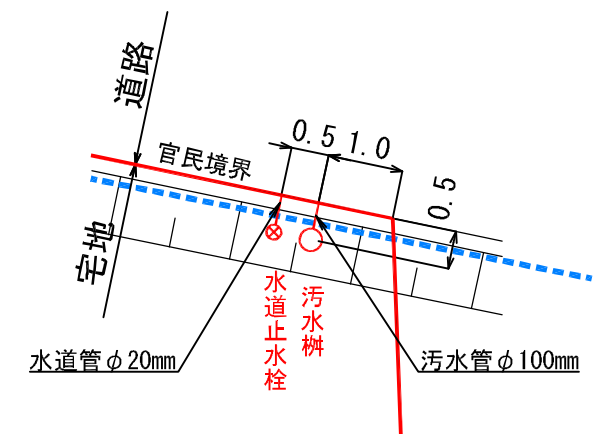

記 号	名 称
	換地位置
	宅盤計画高
	法 面
	コンクリート標
	プレート標
	宅盤高と道路高との高低差
	電柱・電線(予定)※3/8現在

※表示数値の単位：m

- (注意) ・仮換地の辺長は、事業施工中のため10cm単位で表示しております。
今後、出来形確認測量の結果により多少変動することがあります。
・給水施設(給水管、止水栓)は、φ20の口径を基本としています。
・供給処理施設位置については、施工状況に伴い多少変動することがあります。
・電柱(支線)については、3/8現在で計画を図示しています。施工状況に伴い多少変動することがあります。