


**陸前高田市高田地区被災市街地復興土地区画整理事業
土地利活用促進バンク登録物件台帳**


物件登録番号		64		位置図	
所在地 (宅地番号)		高田町字森の前 701-9 701-10 (KB333街区7-1, 7-2画地)			
面積		330.00㎡ (約100坪)			
用途地域		近隣商業地域			
都市計画等の有無		区域内			
建ぺい率 /容積率(%)		80/200			
接道道路 幅員(m)		宅地整備図参照			
電気・電話		引き込み可 (電柱)		写真	
上水道		引き込み有			
下水道	汚水	引き込み有			
	雨水	要管理者協議			
ガス		個別プロパン			
希望取引形態		賃貸			
希望価格		売買: 円 賃貸: 円/月			
宅建業者 (連絡先)					
掲載日		平成31年4月25日		その他	

宅地整備図(宅地番号KB33 -7-1,2)

平面図 S=1:200

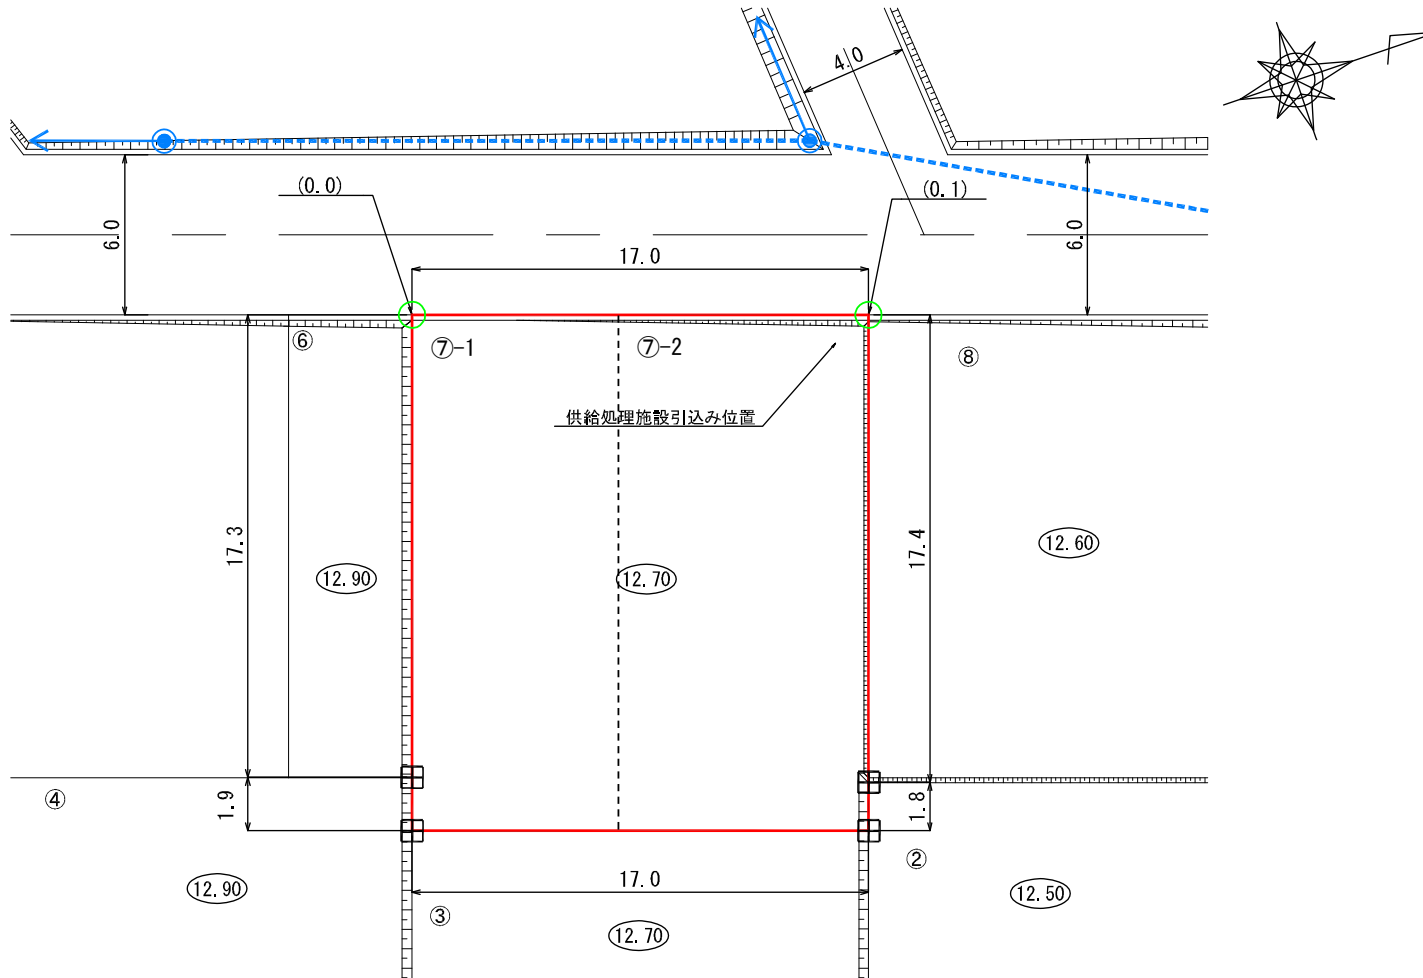

供給処理施設引込み位置図 S=1:100

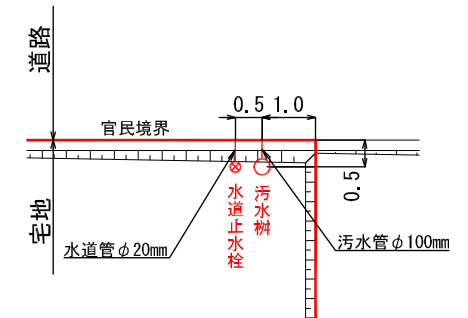

凡 例

記 号	名 称
	換地位置
(10.00)	宅盤計画高
	法 面
田	コンクリート標
○	プレート標
(0.2)	宅盤高と道路高との高低差
	電柱・電線(予定)※3/8現在

※表示数値の単位：m

- (注意)
- 仮換地の辺長は、事業施工中のため10cm単位で表示しております。今後、出来形確認測量の結果により多少変動することがあります。
 - 給水施設(給水管、止水栓)は、φ20の口径を基本としています。
 - 供給処理施設引込み位置については、施工状況に伴い多少変動することがあります。
 - 電柱(支線)については、3/8現在で計画を図示しています。施工状況に伴い多少変動することがあります。