


**陸前高田市高田地区被災市街地復興土地区画整理事業
土地利活用促進バンク登録物件台帳**



物件登録番号		88	位置図	
所在地 (宅地番号)		高田町字中川原 306-3 306-2 (KB39街区1-1, 1-2画地)		
面積		3987.62㎡ (約1208坪)		
用途地域		第一種住居地域		
都市計画等の有無		区域内		
建ぺい率 /容積率(%)		60/200		
接道道路 幅員(m)		宅地整備図参照		
電気・電話		引き込み可 (電柱)	写真	
上水道		引き込み有		
下水道	汚水	引き込み有		
	雨水	要管理者協議		
ガス		個別プロパン		
希望取引形態		売買		
希望価格		売買: 12,080,000 円		
宅建業者 (連絡先)		おいかわ不動産 合同会社 0192-54-3935		
掲載日		令和2年4月30日 (令和8年9月9日)	その他	分割の場合: 坪あたり15,000円 *区画位置、詳細はお問い合わせ下さい。

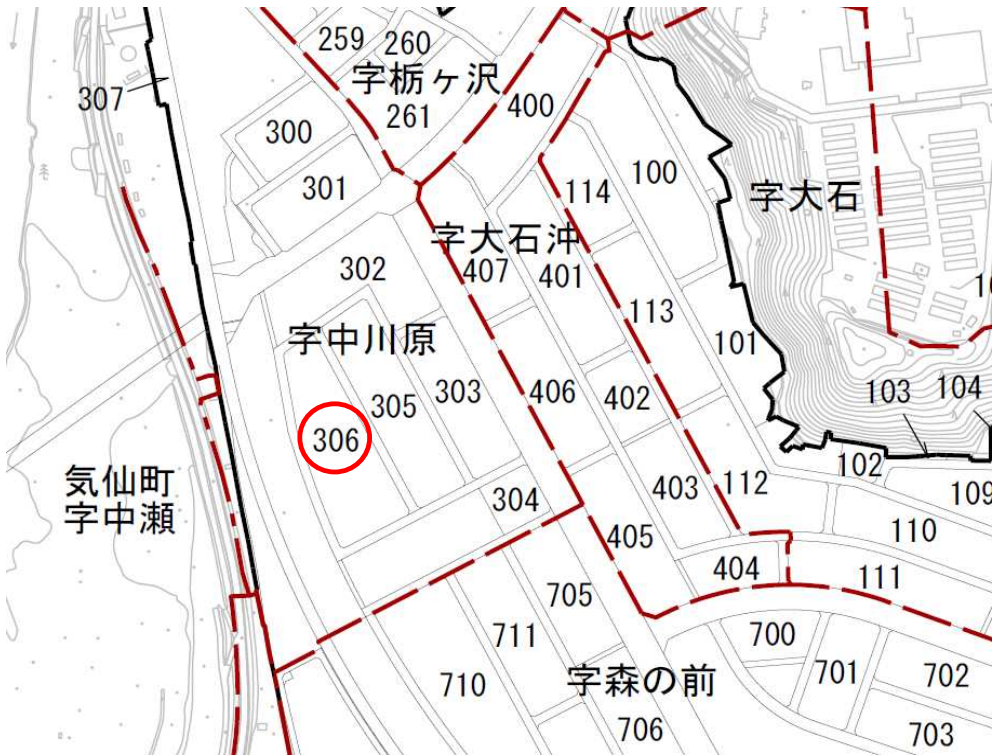


宅地整備図 (宅地番号KB39 -1-1, 1-2)

平面図 S=1:500

供給処理施設引込み位置図・電柱位置図 S=1:100

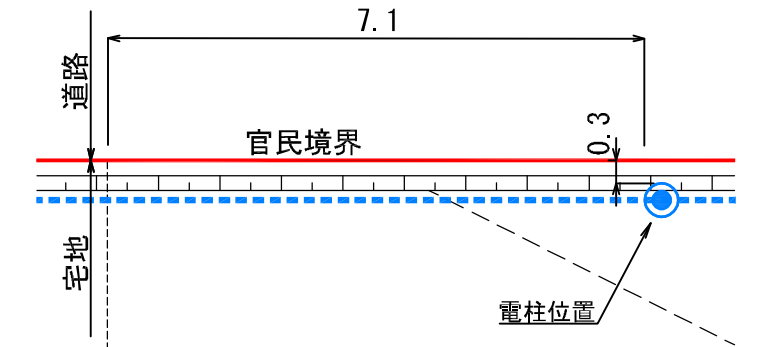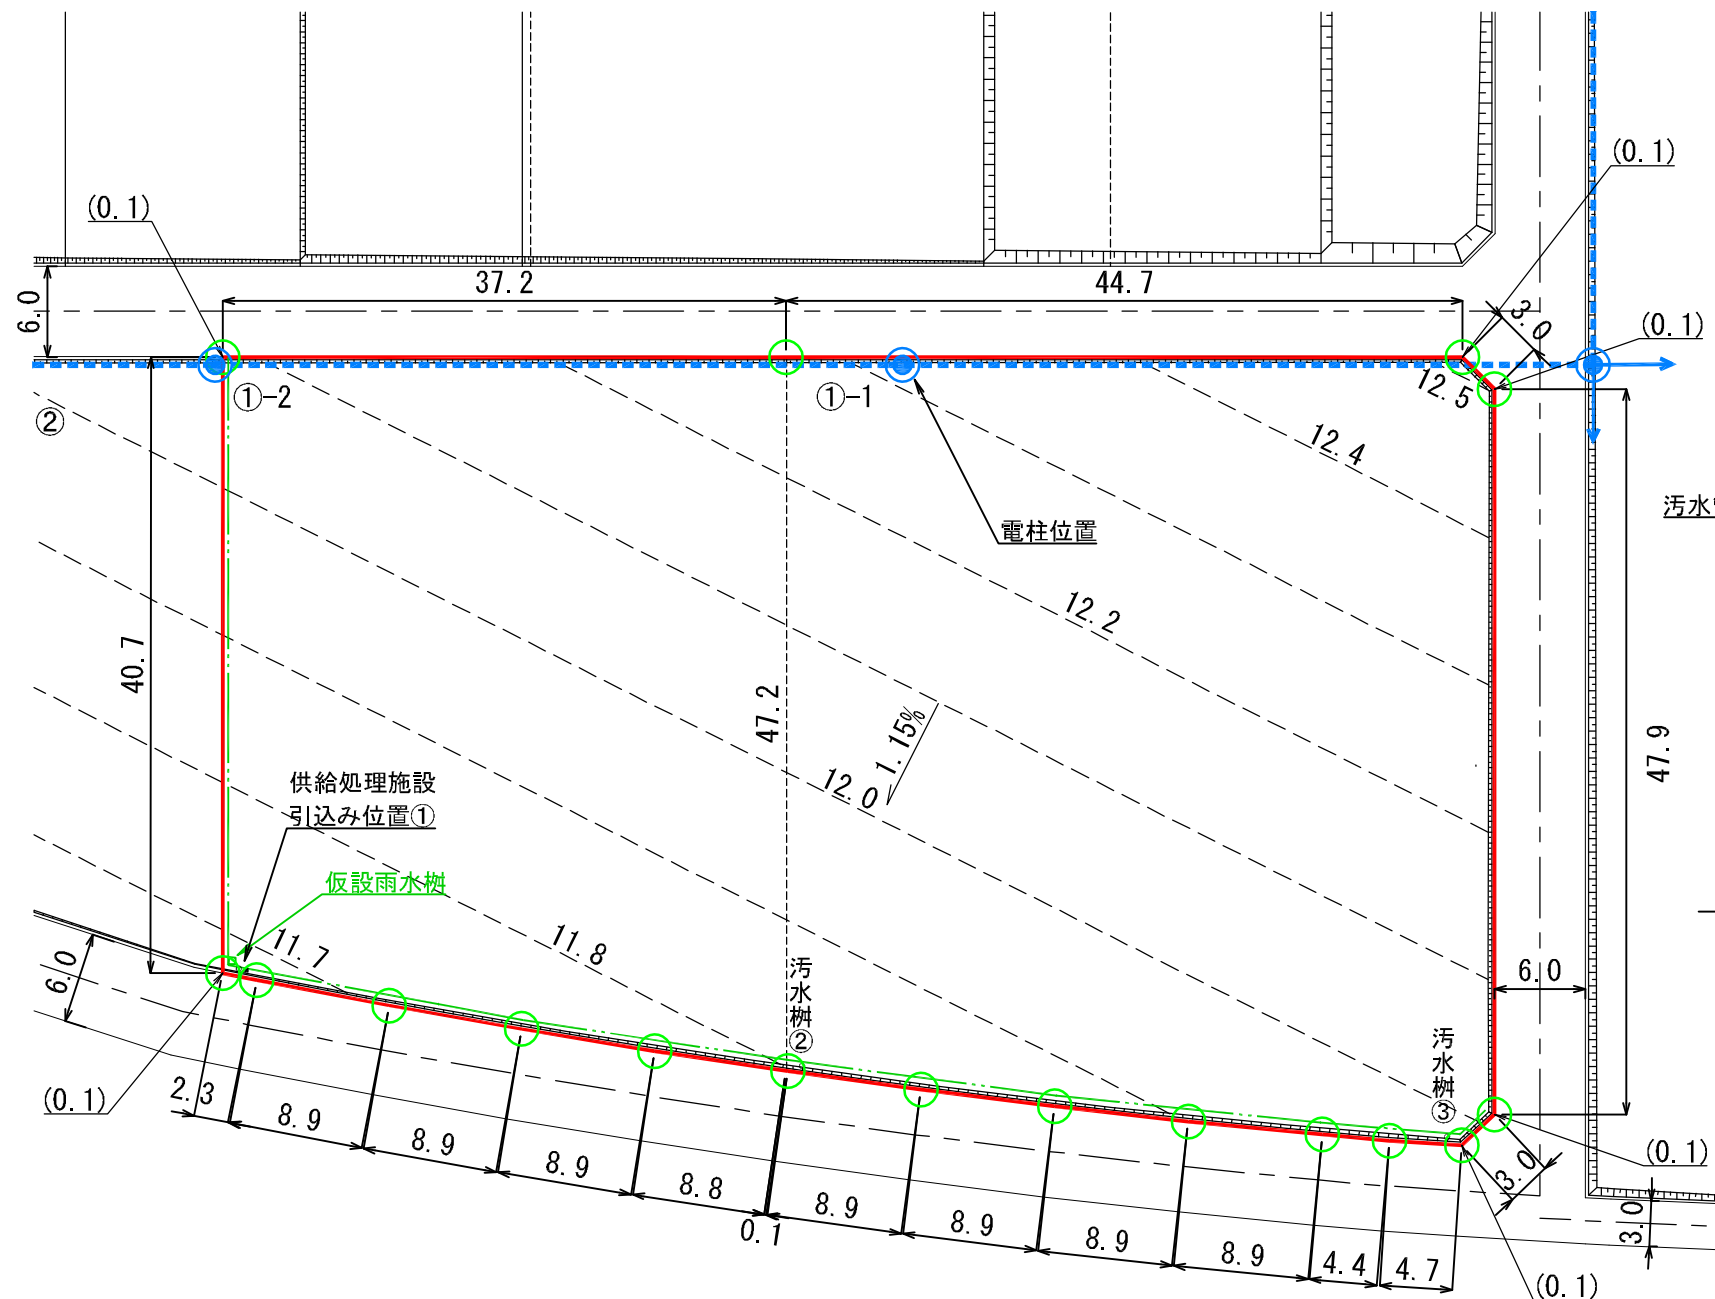

境界鉄詳細図 S=1:100

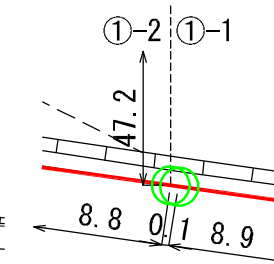

凡 例

記 号	名 称
	換地位置
(10.00)	宅盤計画高
	法 面
○	プレート標
(0.2)	宅盤高と道路高との高低差
	小堤
□	仮設雨水樹
●→	電柱(支線あり)
●- -	電柱・電線

- (注意) ・仮換地の辺長は、事業施工中のため10cm単位で表示しております。
今後、出来形確認測量の結果により多少変動することがあります。
・給水施設(給水管、止水栓)は、φ20の口径を基本としています。
・供給処理施設位置については、施工状況に伴い多少変動することがあります。

※表示数値の単位 : m