
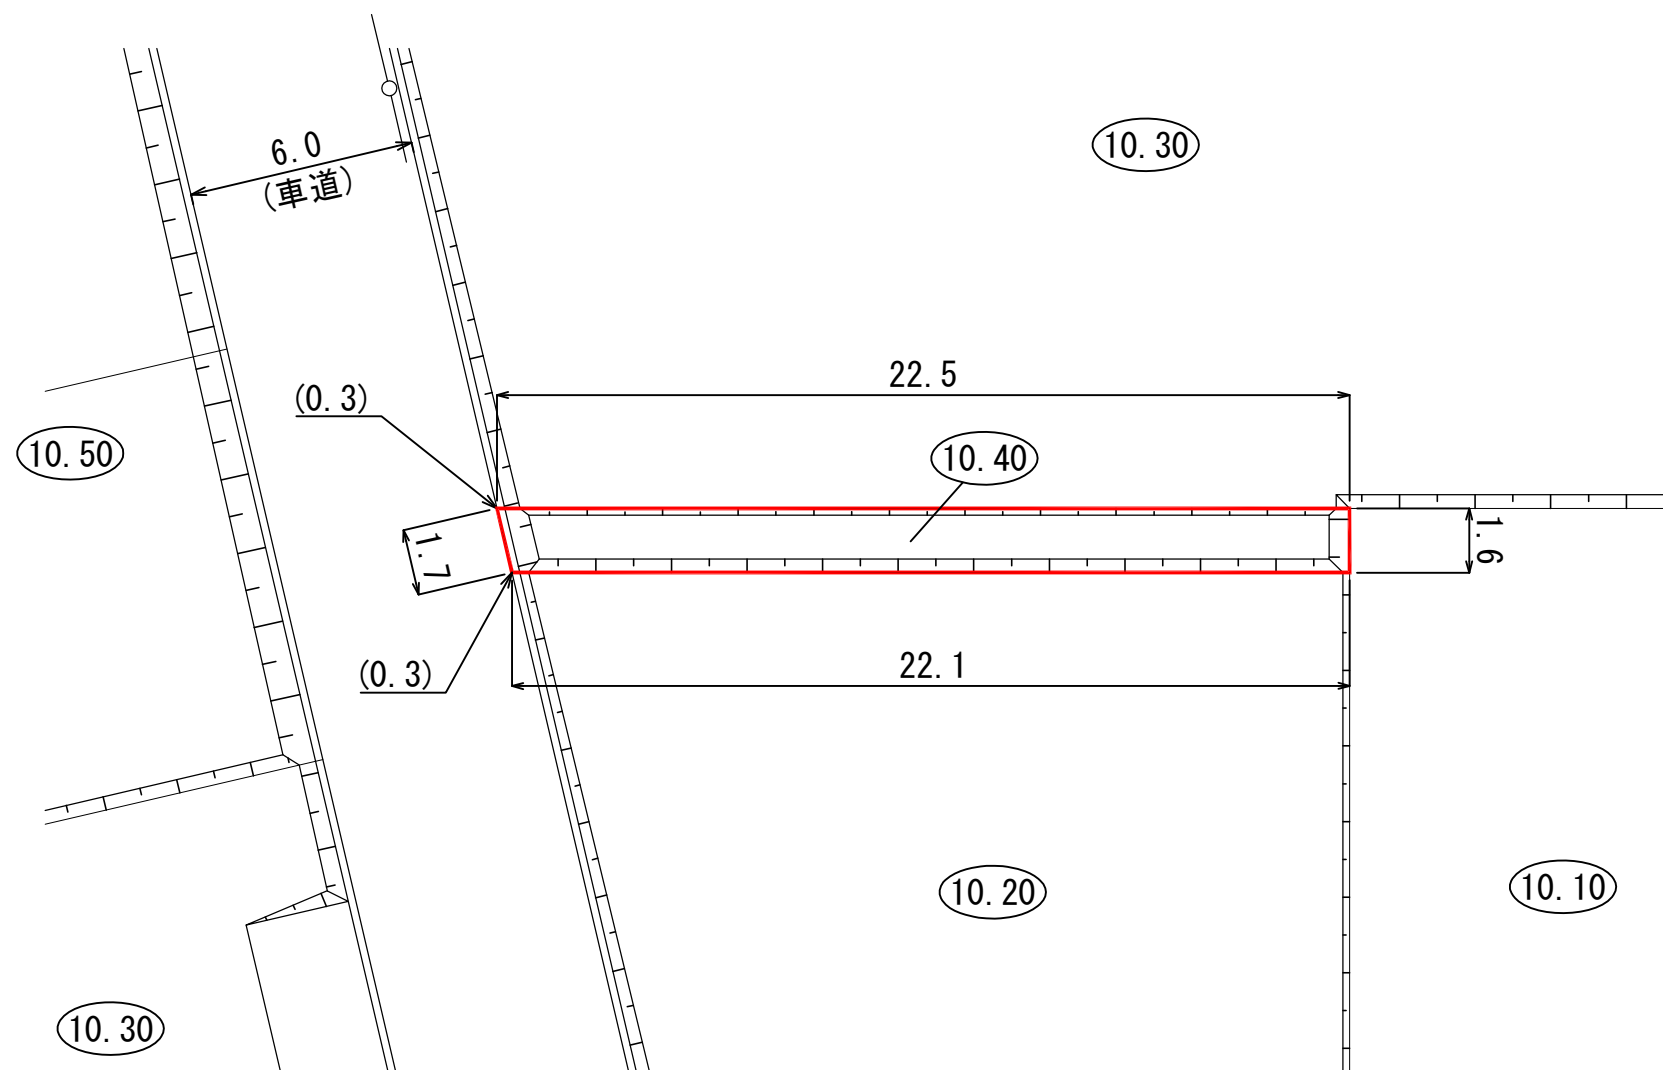


**陸前高田市今泉地区被災市街地復興土地区画整理事業  
土地利用促進バンク登録物件台帳**

|                 |                                       |            |  |           |
|-----------------|---------------------------------------|------------|--|-----------|
| 物件登録番号          | 市47                                   | <b>位置図</b> |  |           |
| 所在地<br>(宅地番号)   | 気仙町字垂井ヶ沢<br>313-6<br>(83街区4画地)        |            |  |           |
| 面積              | 37.92 (㎡)<br>(約11坪)                   |            |  |           |
| 用途地域            | 第一種住居地域                               |            |  |           |
| 都市計画等の有無        | 区域内                                   |            |  |           |
| 建ぺい率<br>/容積率(%) | 60/200                                |            |  |           |
| 接道道路<br>幅員(m)   | 宅地整備図参照                               |            |  |           |
| 電気・電話           | 引き込み可<br>(電柱)                         |            |  | <b>写真</b> |
| 上水道             | 引き込み無                                 |            |  |           |
| 下水道             | 汚水                                    |            |  | 引き込み無     |
|                 | 雨水                                    |            |  | 要管理者協議    |
| ガス              | 個別プロパン                                |            |  |           |
| 希望取引形態          | 売買                                    |            |  |           |
| 価格              | 売買: 553,632 円                         |            |  |           |
| 連絡先             | 陸前高田市役所<br>建設部土地活用推進課<br>0192-54-2111 |            |  |           |
| 掲載日             |                                       | その他        |  |           |

# 宅地整備図(宅地番号83街区④画地)

平面図 S=1:200

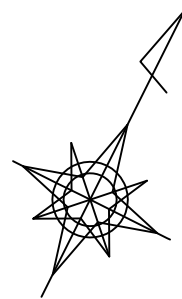

## 凡例

| 記号      | 名称           |
|---------|--------------|
|         | 仮換地位置        |
| (45.00) | 宅盤高          |
|         | 法面           |
|         | 擁壁           |
| (0.2)   | 宅盤高と道路高との高低差 |
|         | 電柱           |

※表示数値の単位：m

(注意) 仮換地の辺長は、事業施行中のため10cm単位で表示しております  
今後、出来形確認測量の結果により多少変動することがあります。