

**陸前高田市高田地区被災市街地復興土地区画整理事業
土地利用促進バンク登録物件台帳**


物件登録番号	市68	位置図		
所在地 (宅地番号)	高田町字下和野 107-3 (KD01街区3画地)			
面積	271.13㎡ (約82坪)			
用途地域	第一種住居地域			
都市計画等の有無	区域内			
建ぺい率/容積率(%)	60/200			
接道道路幅員(m)	宅地整備図参照			
電気・電話	引込み可 (電柱)	写真		
上水道	引き込み無			
下水道	汚水			引き込み無
	雨水			要管理者協議
ガス	個別プロパン			
希望取引形態	売買			
価格	売買: 7,347,623 円			
連絡先	陸前高田市役所 土地利用推進課 0192-54-2111			
掲載日		その他		

宅地整備図

(宅地番号KD01-3)


平面図

S=1:300(A3)

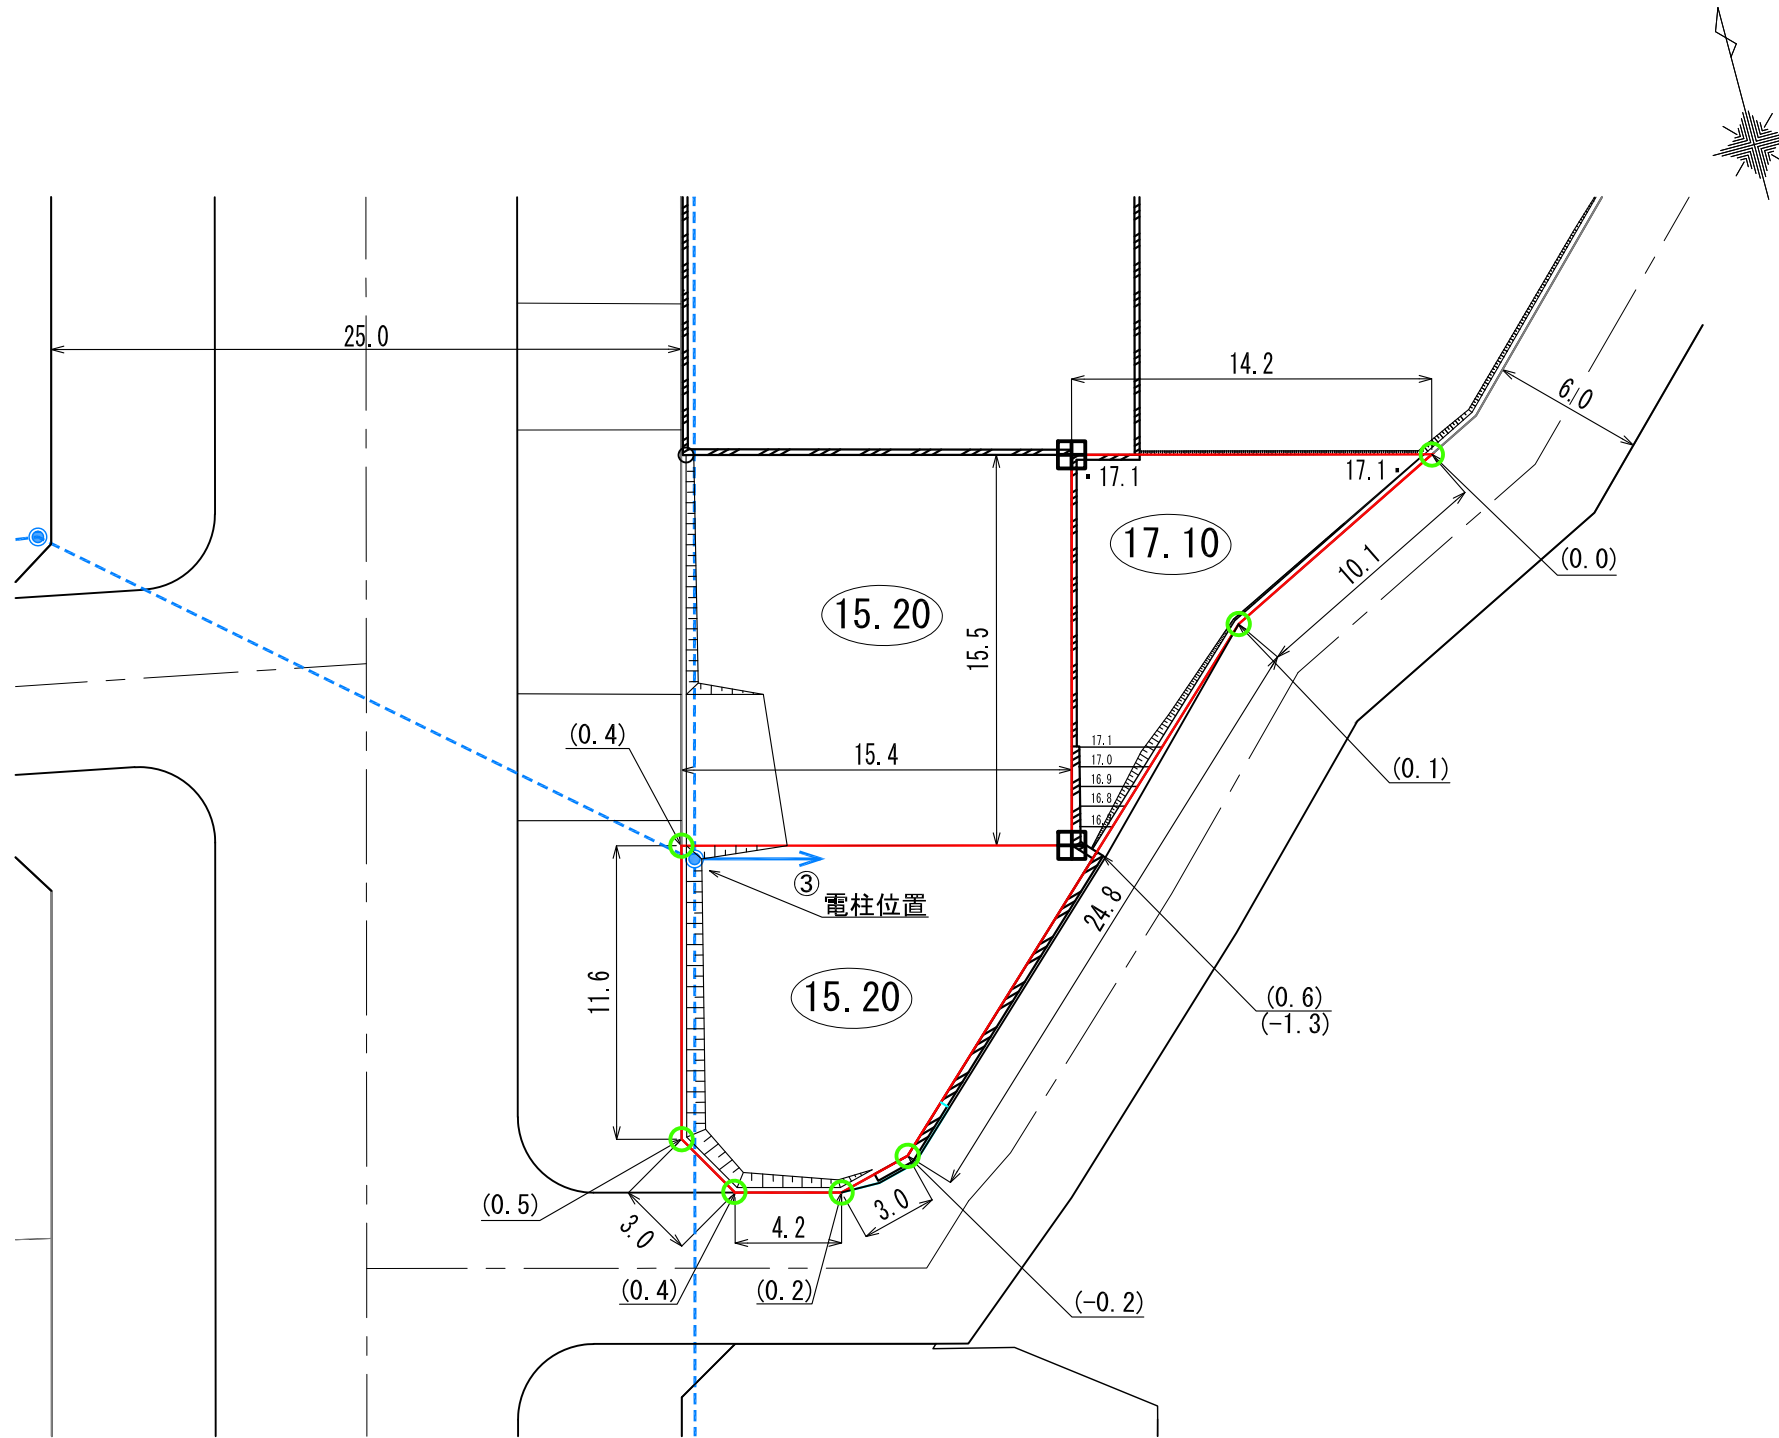

電柱位置図

S=1:100(A3)

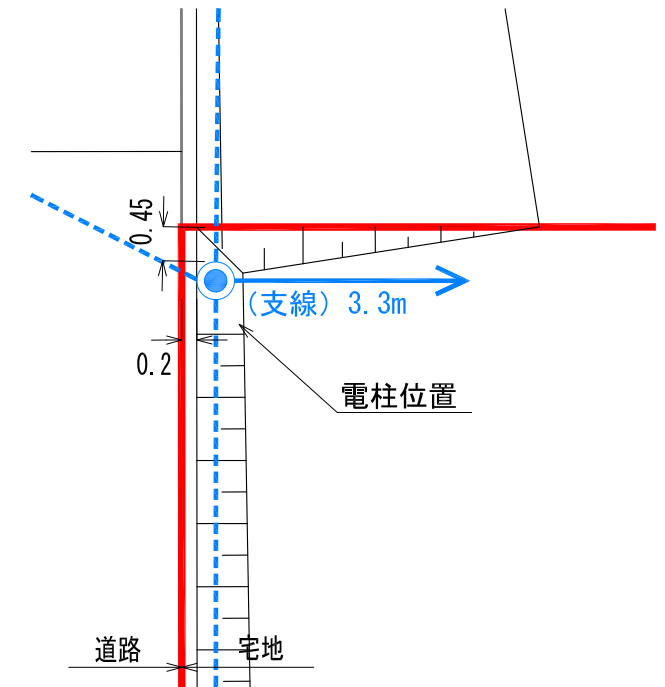

凡例

記号	名称
	換地位置
	宅盤高
	法面
	L型擁壁
	宅盤高と道路高との高低差
	コンクリート標
	プレート標
	電柱(支線あり)
	電線

(注意) ・仮換地の辺長は、事業施行中のため10cm単位で表示しております。
 ・今後、出来形確認測量の結果により多少変動することがあります。

※ 表示数値の単位 : m