



陸前高田市高田地区被災市街地復興土地地区画整理事業
土地利活用促進バンク登録物件台帳

物件登録番号		市1	位置図	
所在地 (宅地番号) 高田町字栃ヶ沢 256 (KA01街区1画地) 面積 330.81㎡ (約100坪) 用途地域 準工業地域 都市計画等の有無 区域内 建ぺい率 /容積率(%) 60/200 接道道路幅員(m) 宅地整備図参照				
電気・電話		引込み可 (電柱)	写真 	
上水道		引き込み有		
下水道	汚水	引き込み有		
	雨水	要管理者協議		
ガス		個別プロパン		
希望取引形態		売買		
価格		売買: 8,389,000 円		
連絡先		陸前高田市役所 土地活用推進課 0192-54-2111		
掲載日		その他		

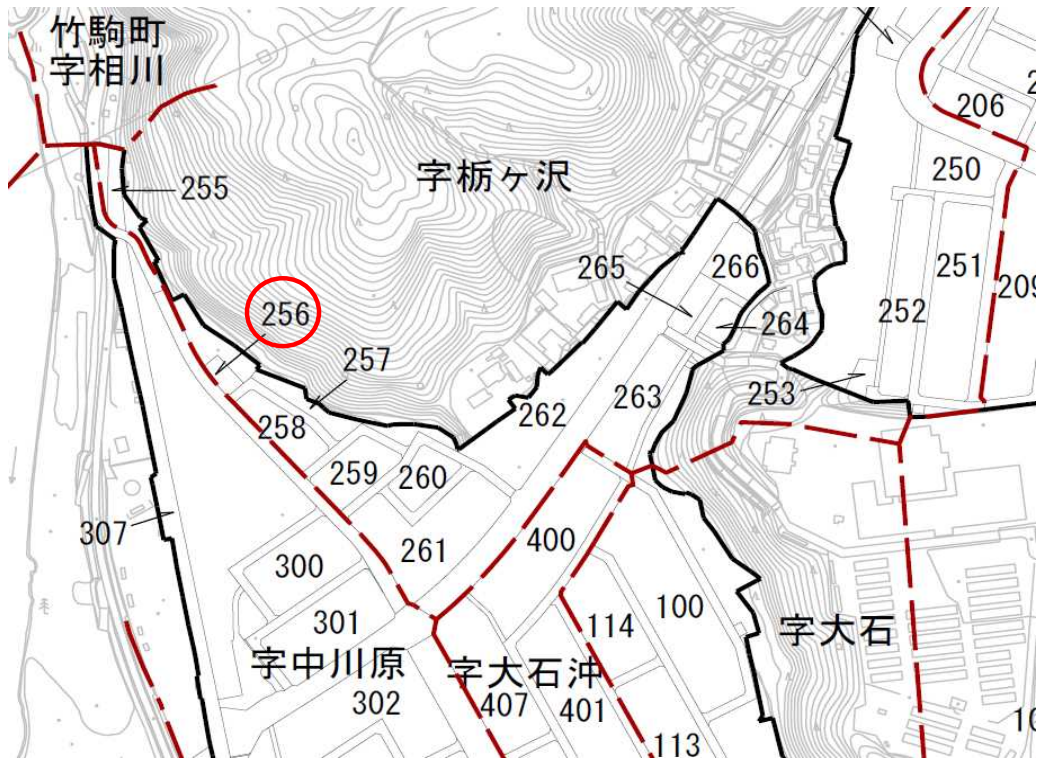


宅地整備図
(宅地番号KA01 -1)

平面図 S=1:200

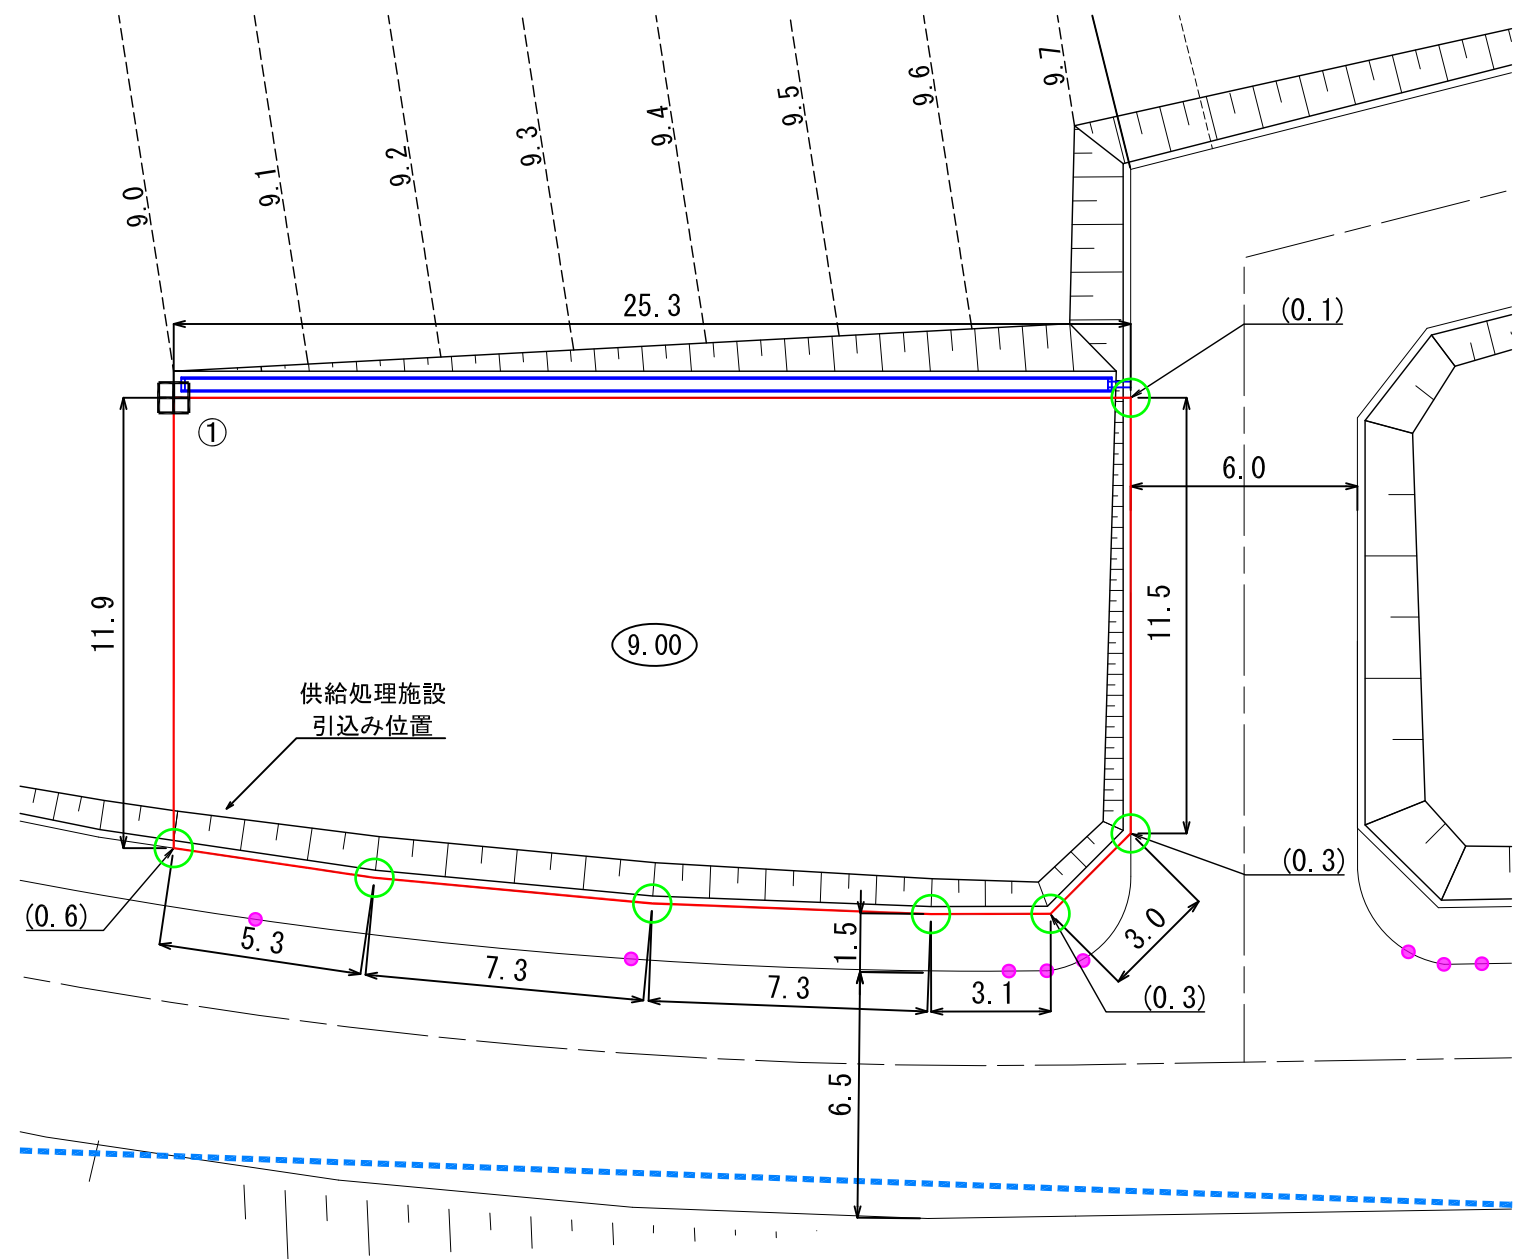


供給処理施設引込み位置図
S=1:100

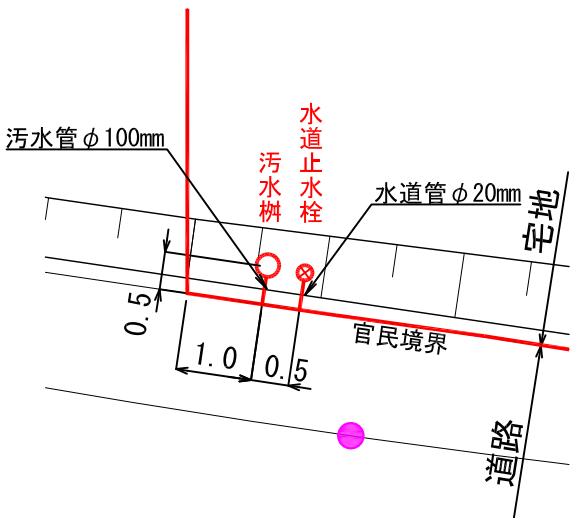

- (注意)
- ・ 仮換地の辺長は、事業施工中のため10cm単位で表示しております。今後、出来形確認測量の結果により多少変動することがあります。
 - ・ 給水施設（給水管、止水栓）は、φ20の口径を基本としています。
 - ・ 供給処理施設位置については、施工状況に伴い多少変動することがあります。

U型側溝断面図
S=1:20

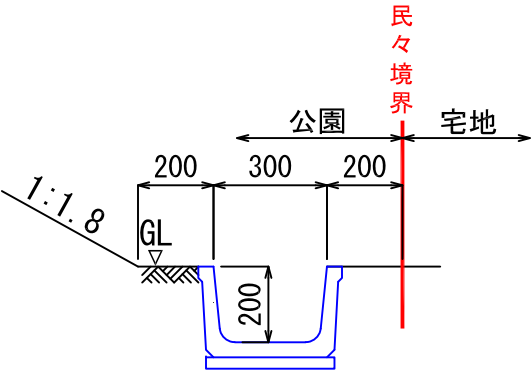

凡 例

記 号	名 称
	換地位置
(10.00)	宅盤計画高
	法 面
田	コンクリート標
○	プレート標
(0.2)	宅盤高と道路高との高低差
	U型側溝
	排水管
	電柱・電線
●	ポストコーン

※表示数値の単位：m