

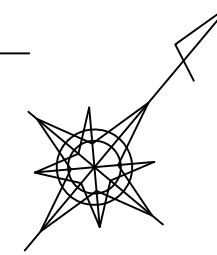


宅地整備図 (宅地番号KB45 -9-1)

平面図 S=1:300

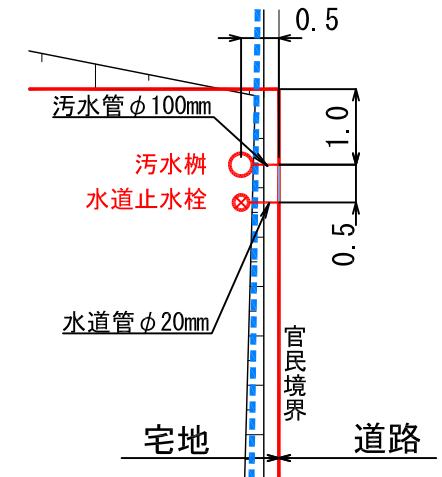

供給処理施設引込み位置図
S=1:100

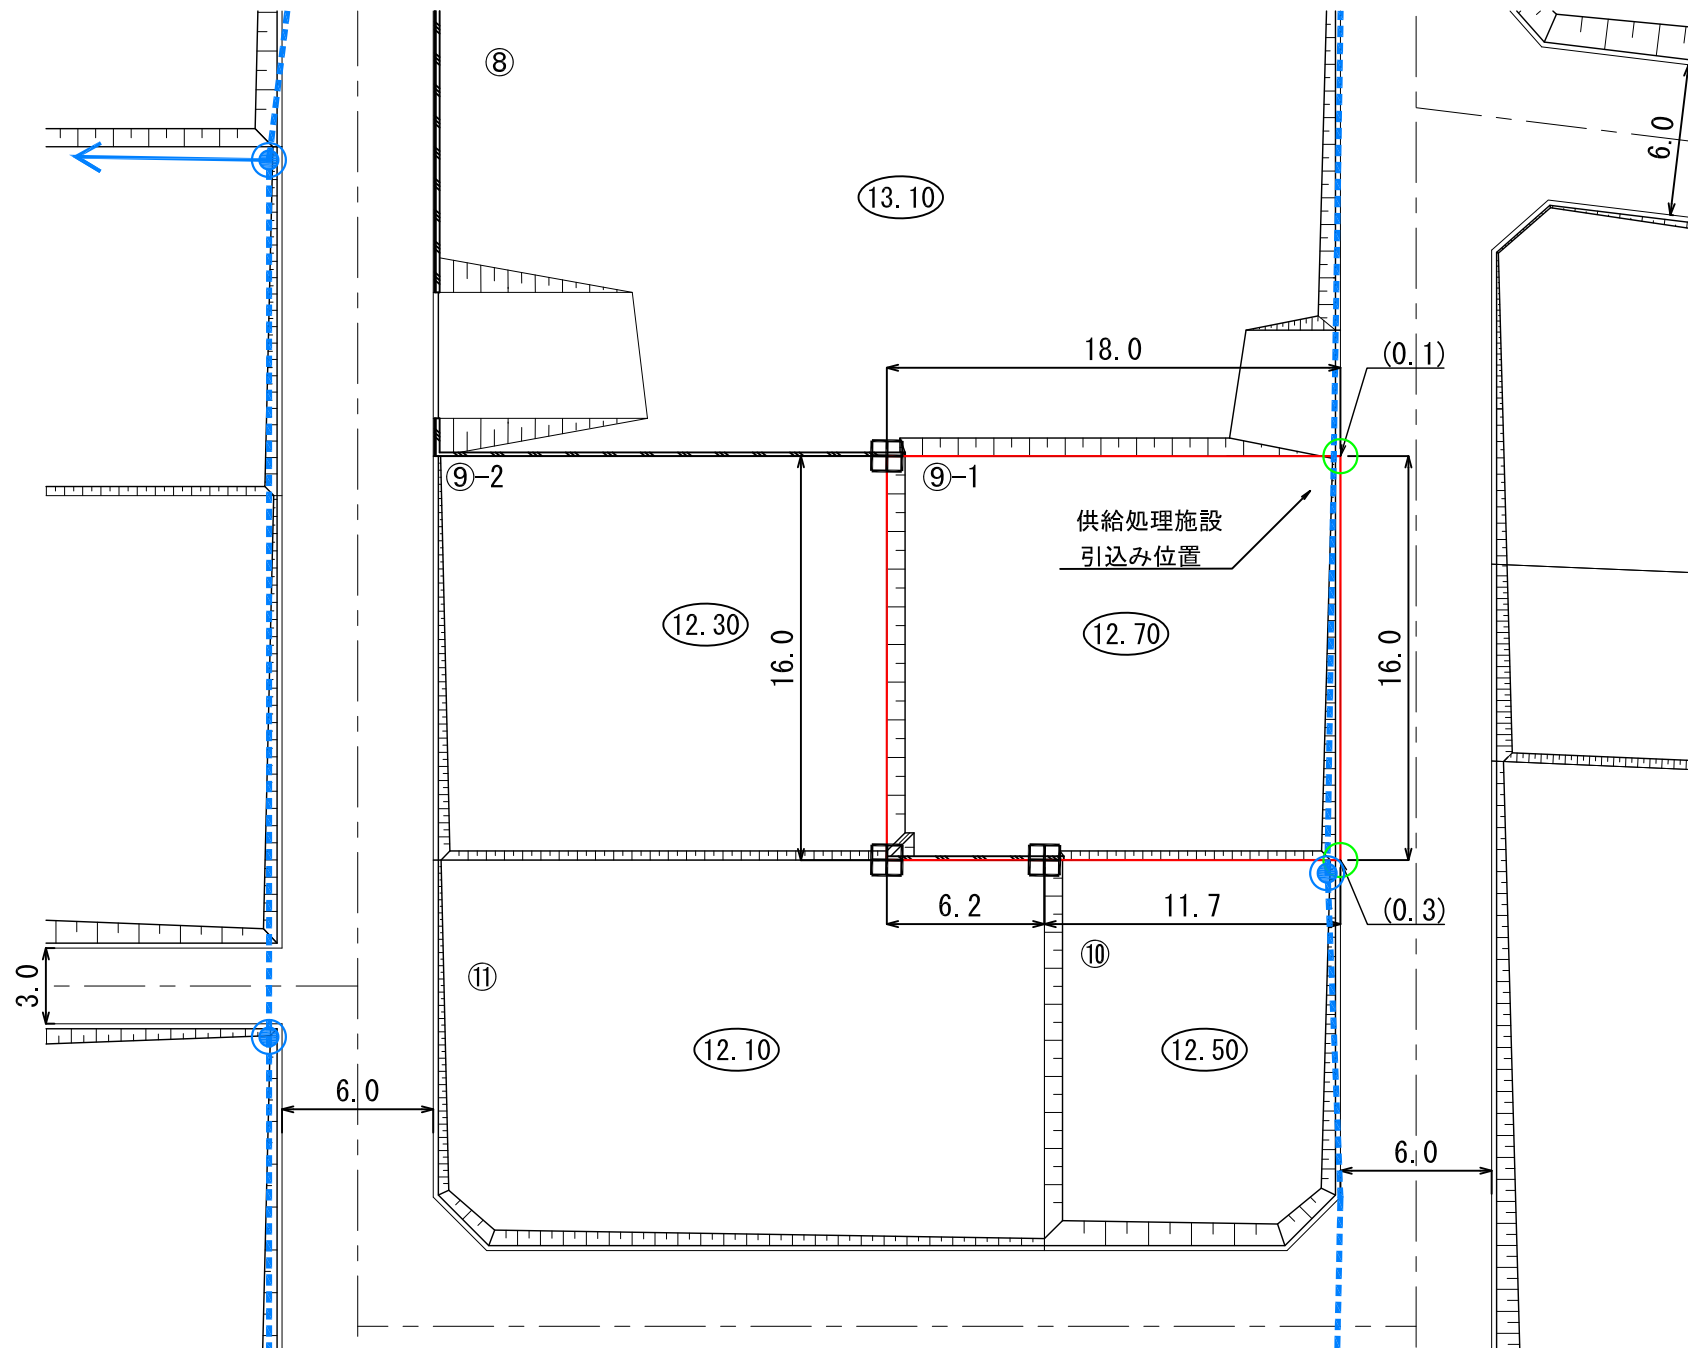

- (注意) ・仮換地の辺長は、事業施工中のため10cm単位で表示しております。
今後、出来形確認測量の結果により多少変動することがあります。
・給水施設（給水管、止水栓）は、φ20の口径を基本としています。
・給水処理施設については、施工状況に伴い多少変動することがあります。

凡 例

記 号	名 称
	換地位置
(10.00)	宅盤計画高
	法 面
	L 型擁壁
田	コンクリート標
○	プレート標
(0.2)	宅盤高と道路高との高低差
	電柱・電線

※表示数値の単位：m