
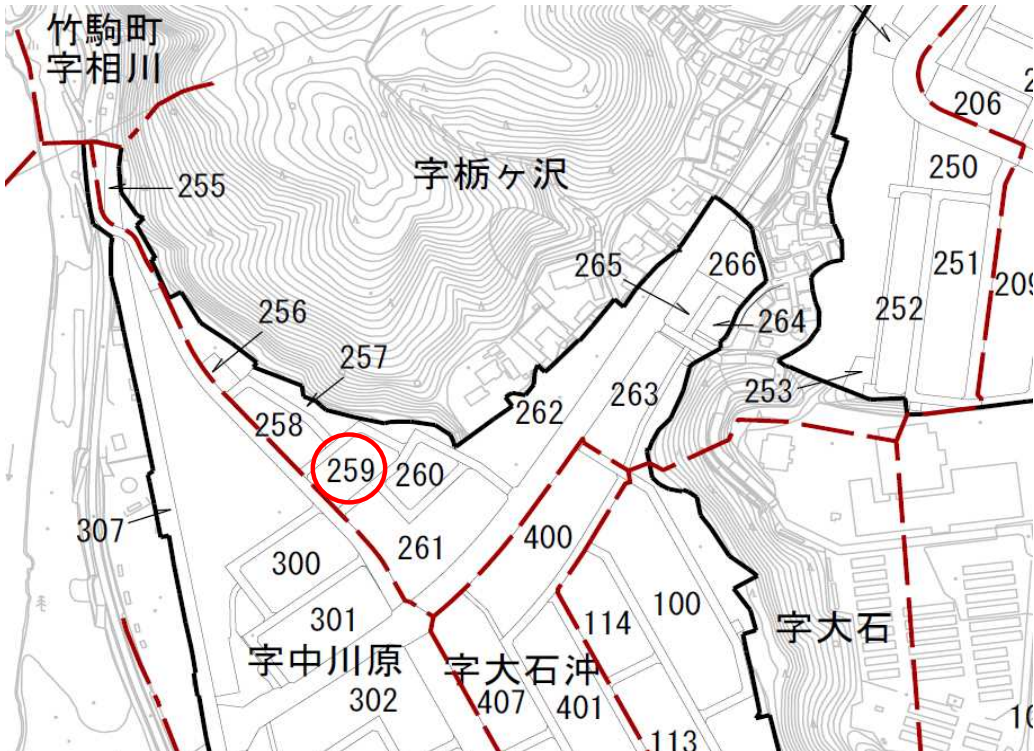


**陸前高田市高田地区被災市街地復興土地区画整理事業
土地利活用促進バンク登録物件台帳**

物件登録番号		市6	位置図	
所在地 (宅地番号)		高田町字栃ヶ沢 259-5 (KA04街区5画地)		
		面積 99.38㎡ (約30坪)		
		用途地域 準工業地域		
		都市計画等の有無 区域内		
		建ぺい率 /容積率(%) 60/200		
		接道道路 幅員(m) 宅地整備図参照		
電気・電話		引込み可 (電柱)		写真 
上水道		引き込み無		
下水道	汚水	引き込み無		
	雨水	要管理者協議		
ガス		個別プロパン		
希望取引形態		売買		
価格		売買: 2,520,000 円		
連絡先		陸前高田市役所 土地活用推進課 0192-54-2111		
掲載日		その他		

宅地整備図
(宅地番号KA04 -5)

平面図 S=1:200

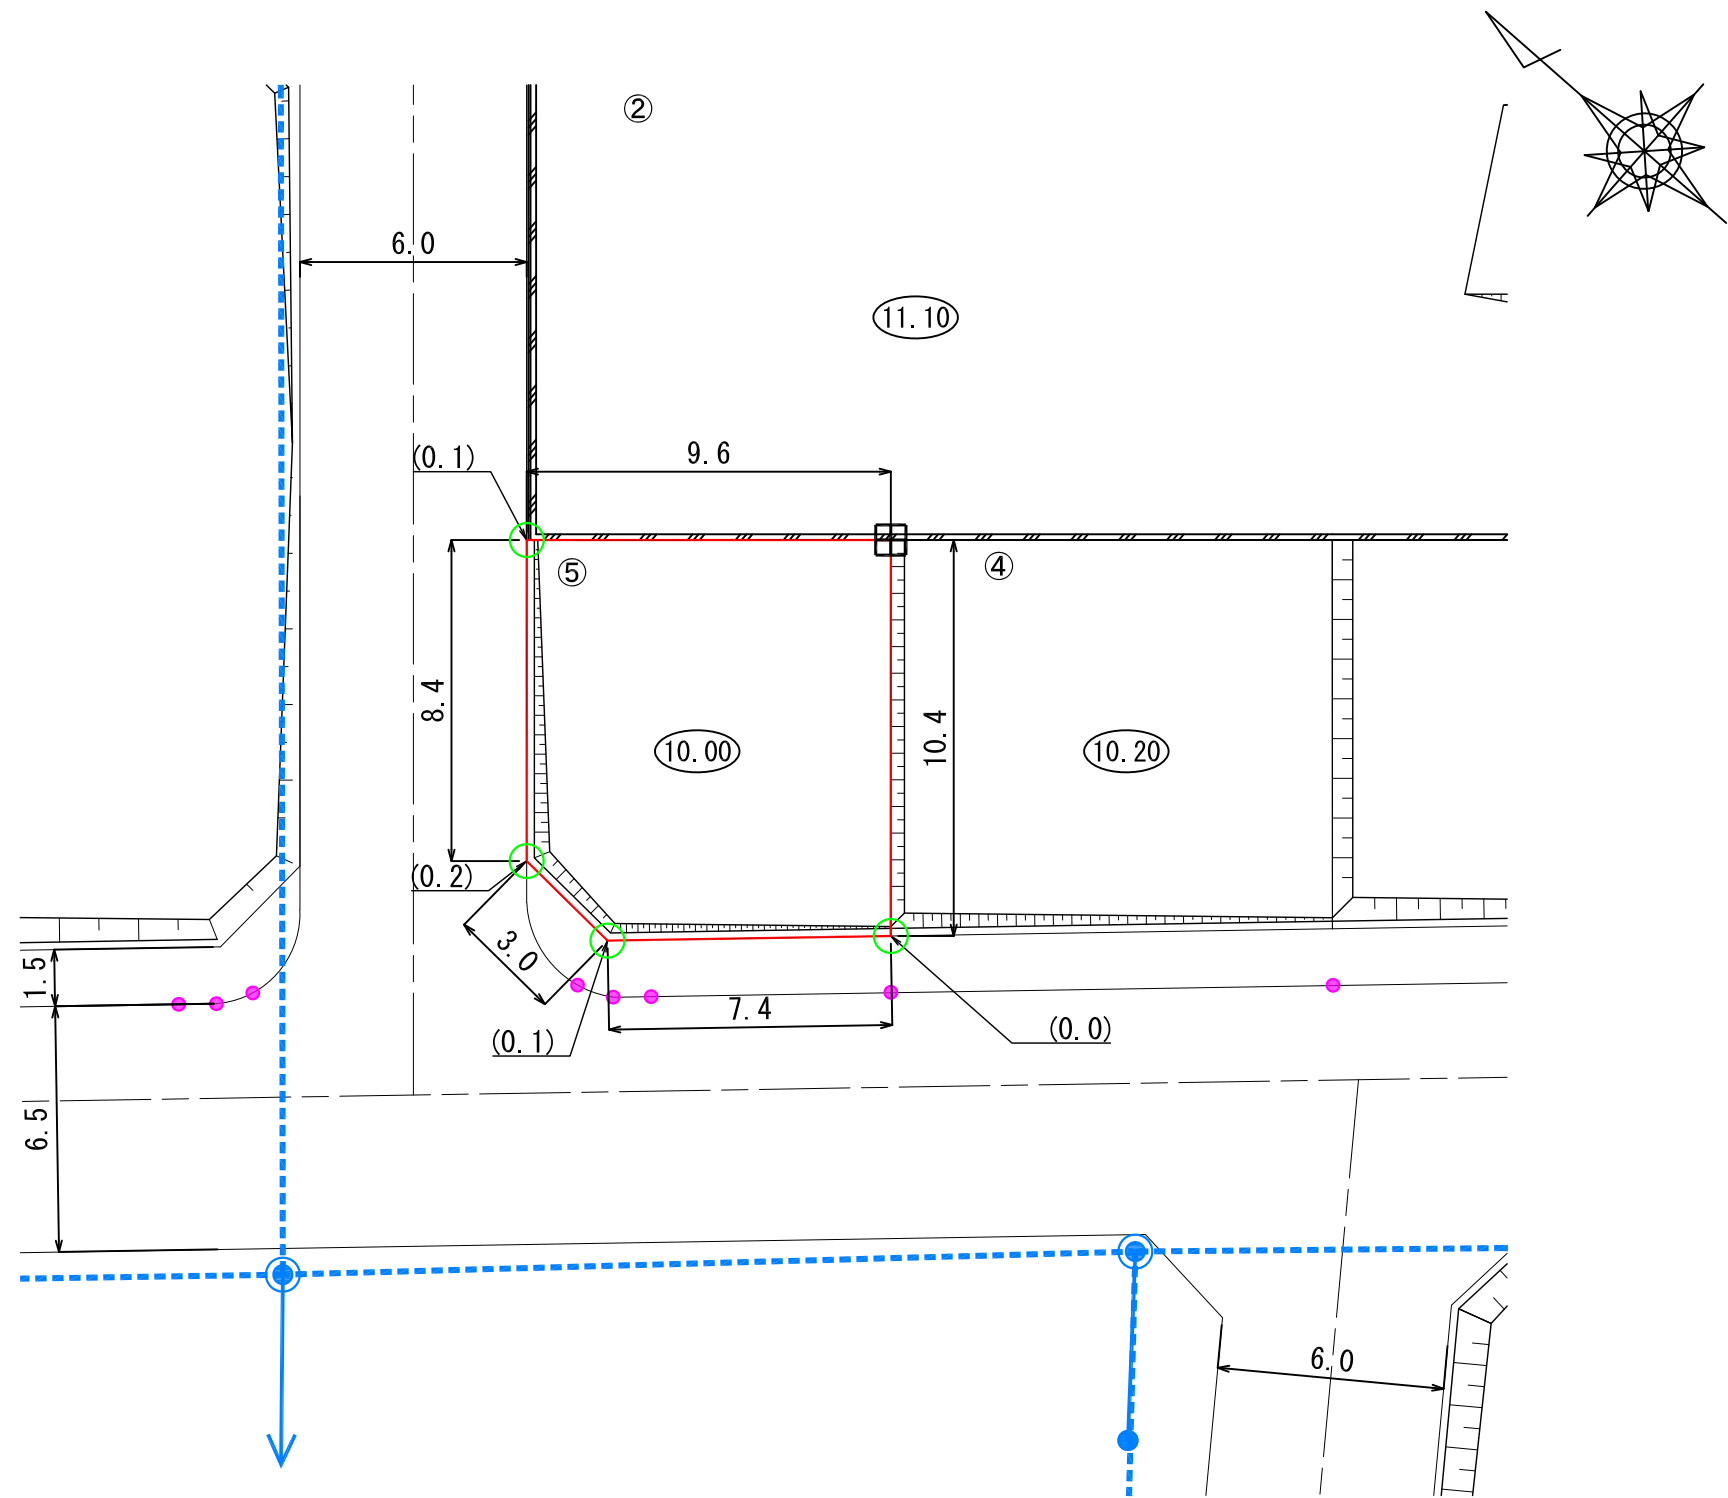

- (注意) ・仮換地の辺長は、事業施工中のため10cm単位で表示しております。
今後、出来形確認測量の結果により多少変動することがあります。
・給水施設（給水管、止水栓）は、φ20の口径を基本としています。
・供給処理施設位置については、施工状況に伴い多少変動することがあります。

凡 例

記 号	名 称
	換地位置
(10.00)	宅盤計画高
	法 面
	L 型擁壁
田	コンクリート標
○	プレート標
(0.2)	宅盤高と道路高との高低差
	電柱(支柱あり)
	電柱(支線あり)
	電柱・電線
●	ポストコーン

※表示数値の単位：m