


**陸前高田市高田地区被災市街地復興土地区画整理事業
土地利活用促進バンク登録物件台帳**

物件登録番号		156	位置図	
所在地 (宅地番号)		高田町字大町 101-2 101-3 (KC39街区2-1, 2-2画地)		


宅地整備図
(宅地番号KC39-2-1, -2)

平面図
S=1:200(A3)

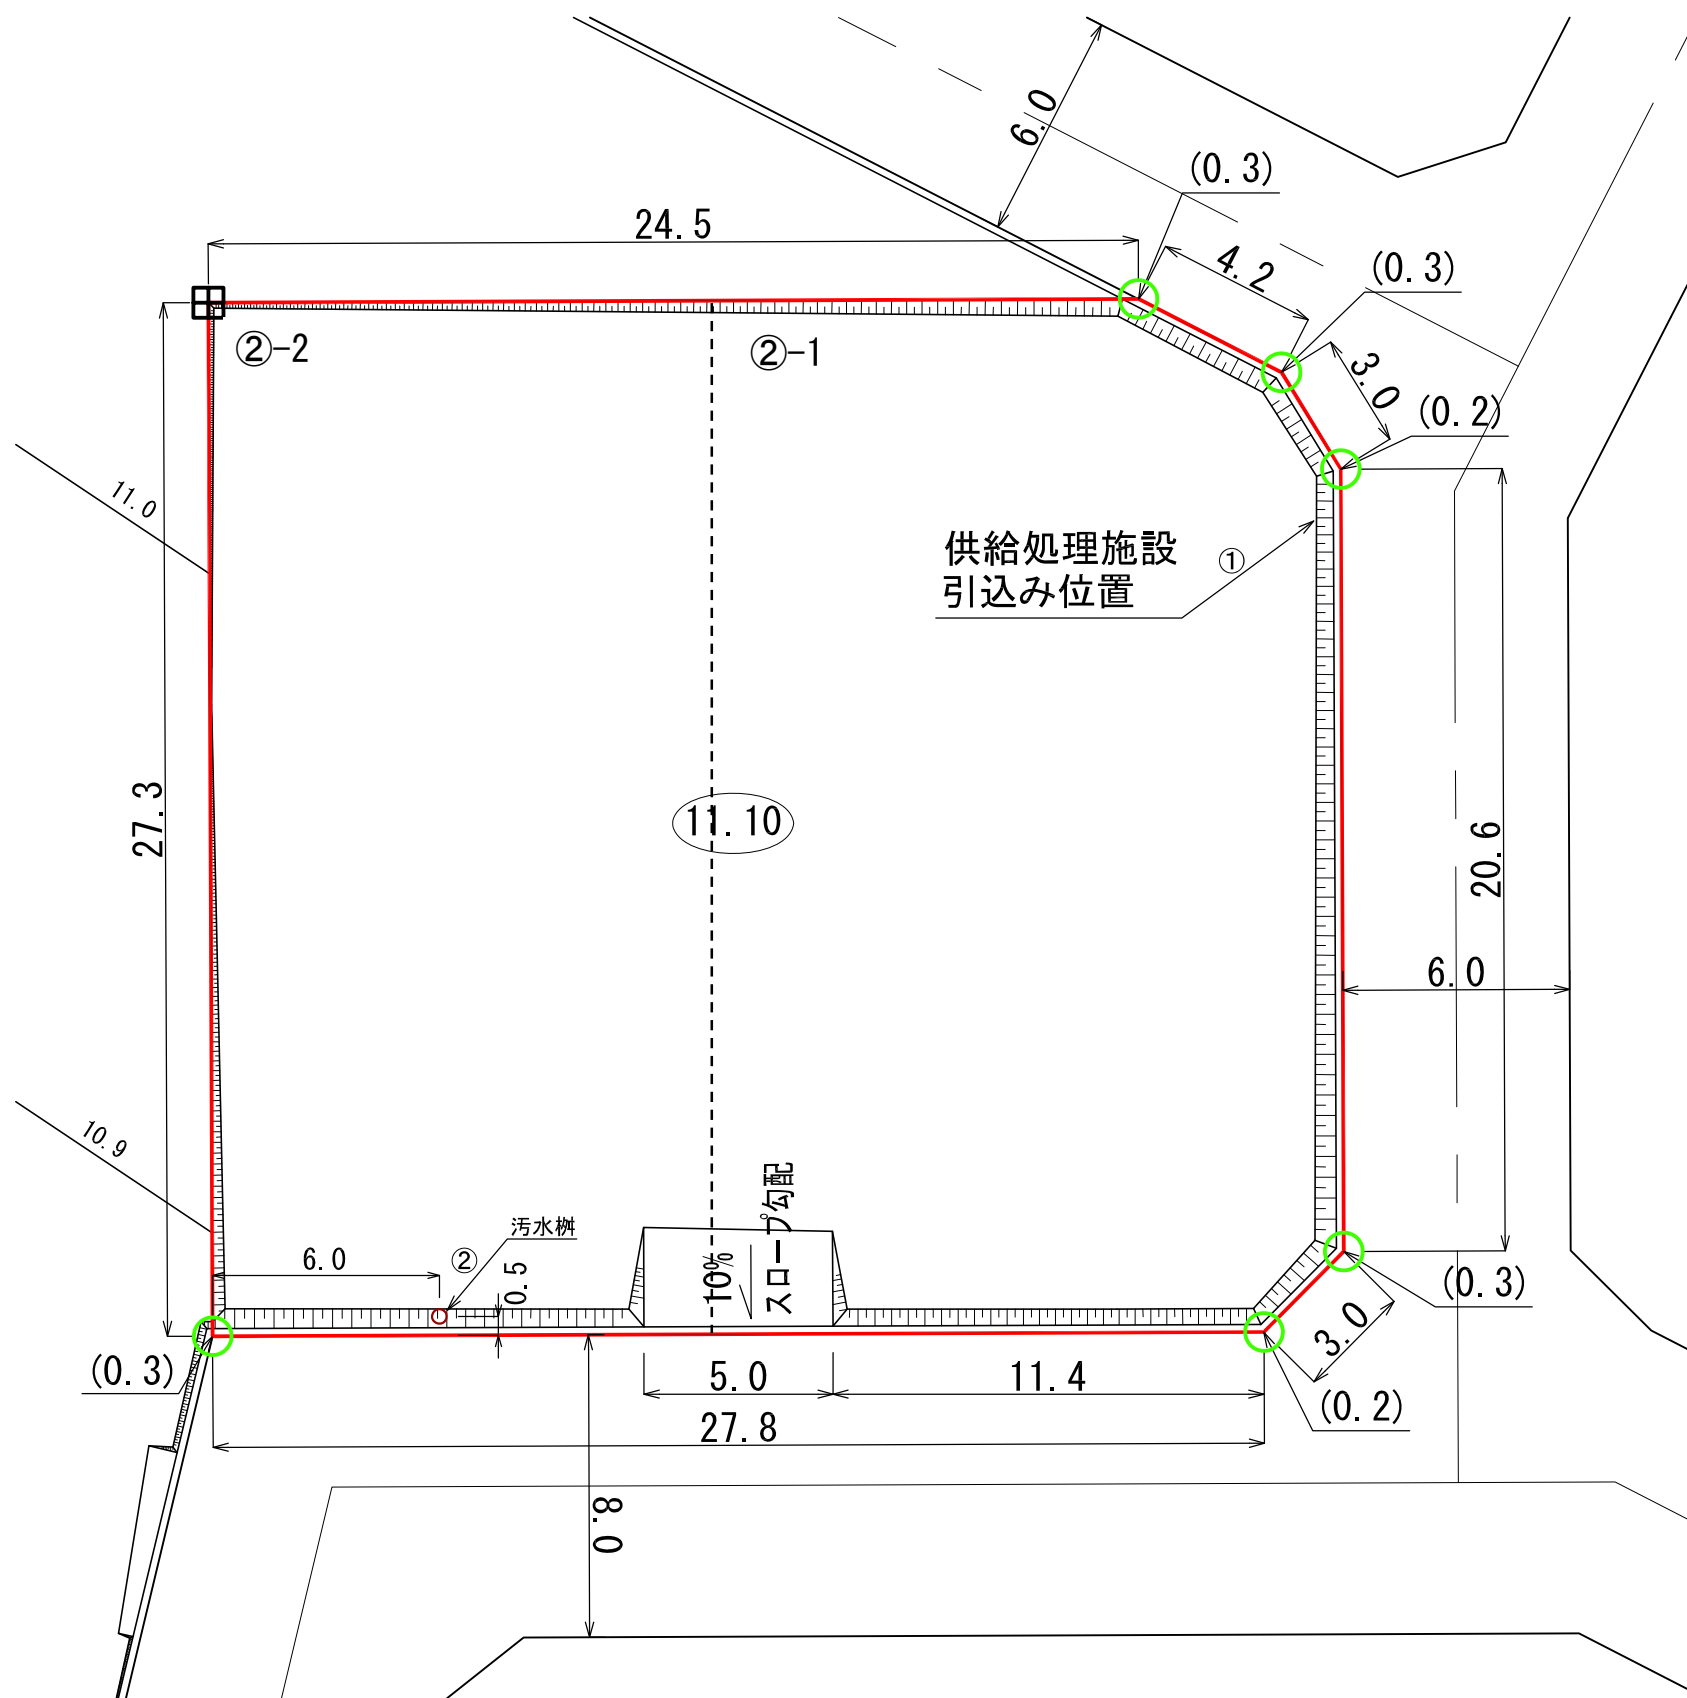

(注意) 仮換地の辺長は、事業施行中のため10cm単位で表示しております。
今後、出来形確認測量の結果により多少変動することがあります。

供給処理施設引込み位置図
S=1:100(A3)

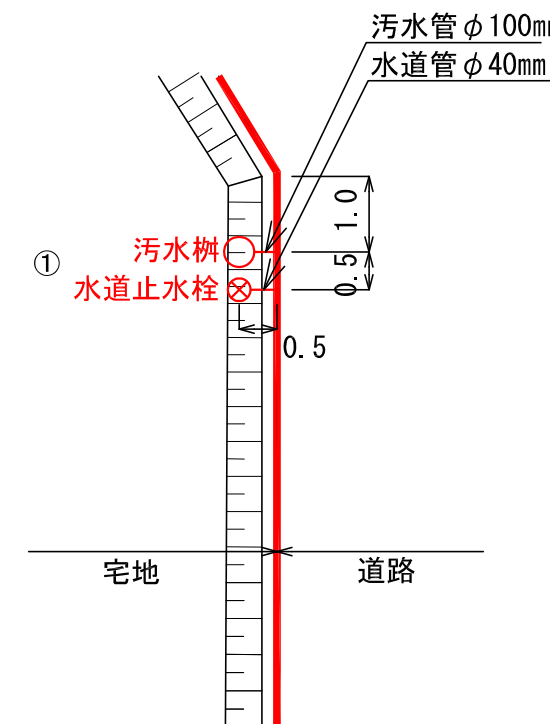

凡 例	
記 号	名 称
	換地位置
	宅盤高
	法 面
	宅盤高と道路高との高低差
	コンクリート標
	プレート標

※ 表示数値の単位：m