
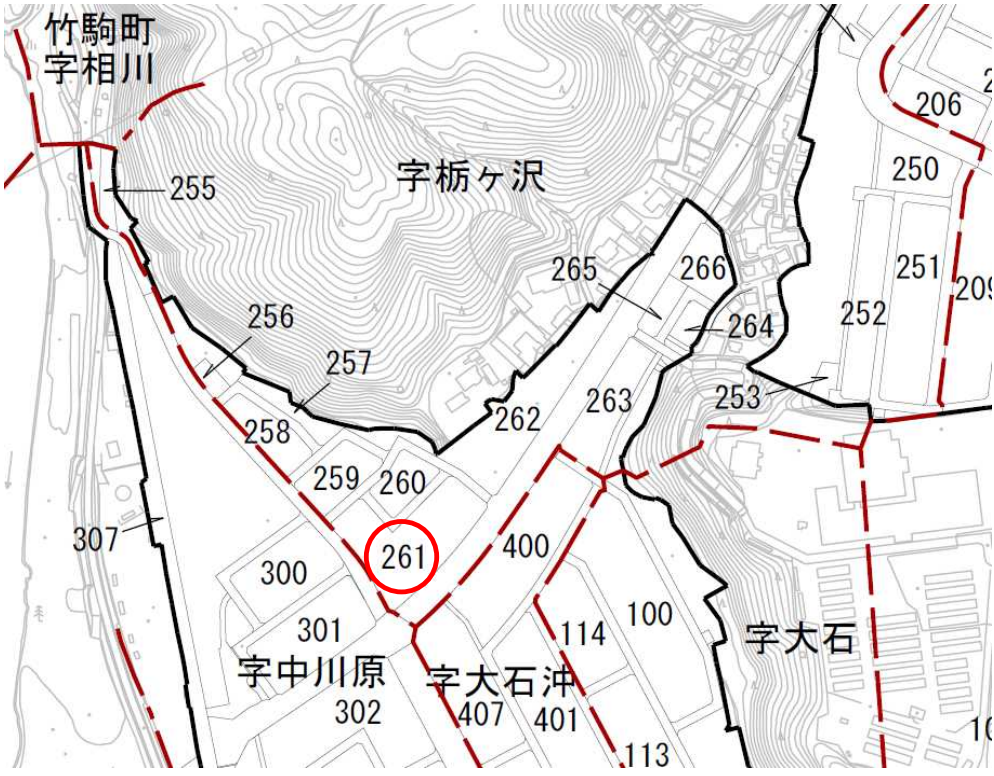


**陸前高田市高田地区被災市街地復興土地区画整理事業
土地利活用促進バンク登録物件台帳**

物件登録番号	260	位 置 図	
所在地 (宅地番号)	高田町字栃ヶ沢 261-5 261-4 261-3 (KA07街区3-1, 3-2,4画地)		
面積	1614.57㎡ (約489坪)		
用途地域	準工業地域		
都市計画等の有無	区域内		
建ぺい率 /容積率(%)	60/200		
接道道路 幅員(m)	宅地整備図参照		
電気・電話	引き込み可 (電柱)	写 真	
上水道	引き込み有		
下水道	汚水		
	雨水		
ガス	個別プロパン		
希望取引形態	賃貸		
希望価格	売買: 円 賃貸: 円/月		
宅建業者 (連絡先)			
掲載日	令和2年7月31日	その他	


宅地整備図 (宅地番号KA07 -3-1, 2、4) (1/2)

平面図 S=1:400

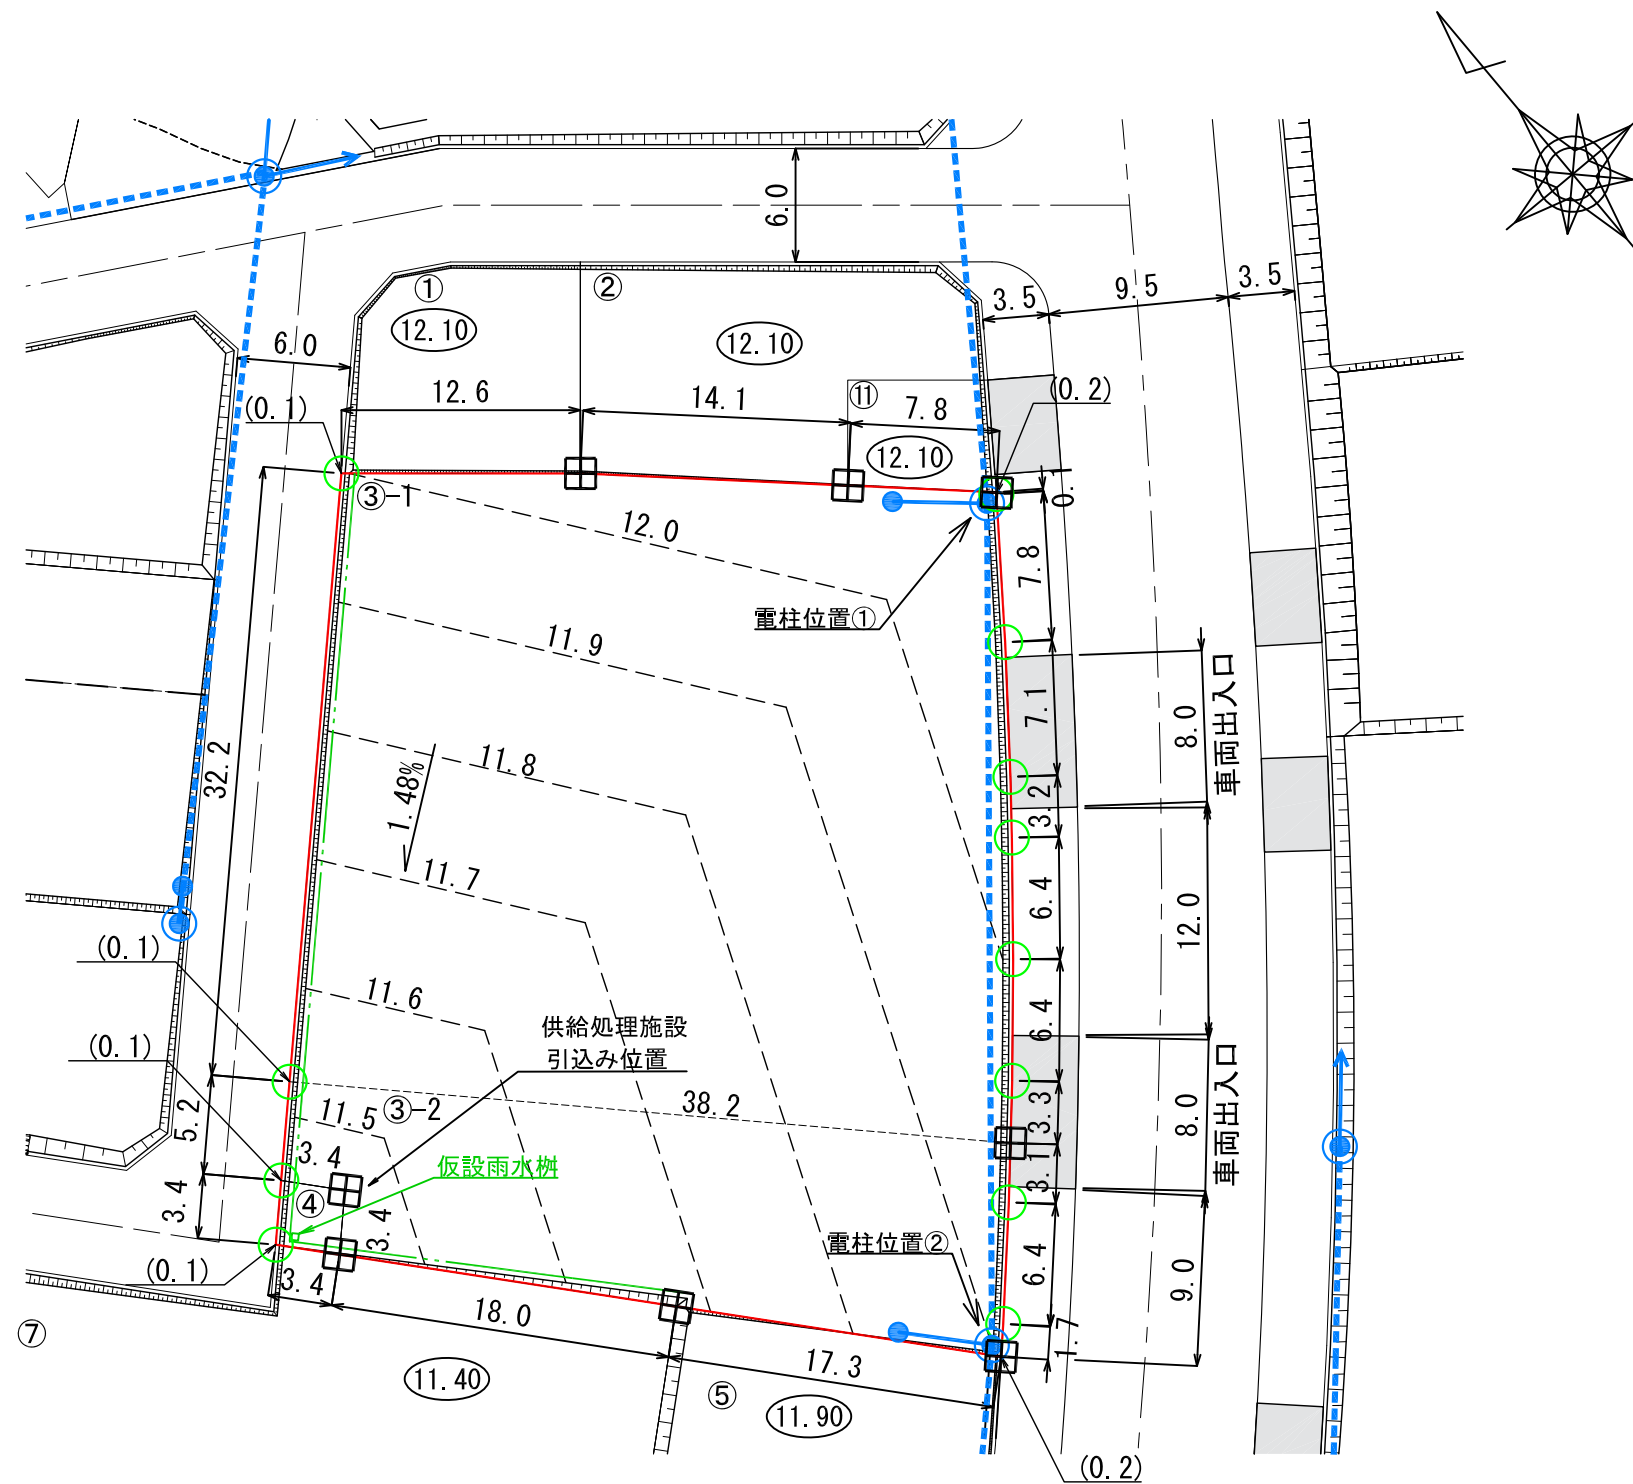

- (注意) ・ 仮換地の辺長は、事業施工中のため10cm単位で表示しております。
今後、出来形確認測量の結果により多少変動することがあります。
・ 給水施設（給水管、止水栓）は、φ20の口径を基本としています。
・ 供給処理施設位置については、施工状況に伴い多少変動することがあります。


供給処理施設引込み位置図

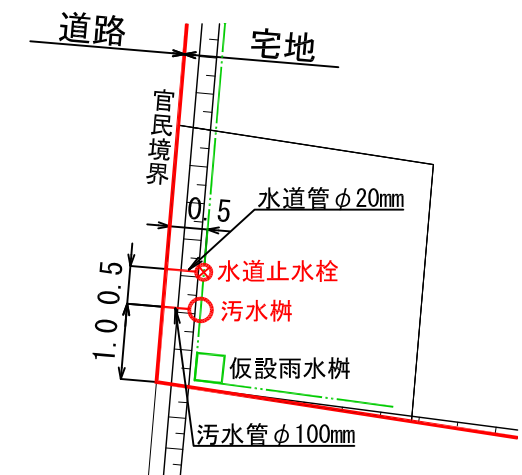

凡 例

記 号	名 称
	換地位置
(10.00)	宅盤計画高
	法 面
田	コンクリート標
○	プレート標
(0.2)	宅盤高と道路高との高低差
	小堤
□	仮設雨水樹
●—●	電柱(支柱あり)
●—→	電柱(支線あり)
—●—	電柱・電線



※表示数値の単位：m

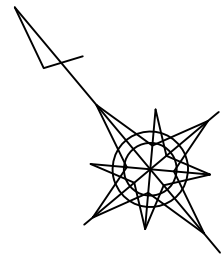

宅地整備図
(宅地番号KA07 -3-1, 2、4) (2/2)


電柱位置図

S=1:100

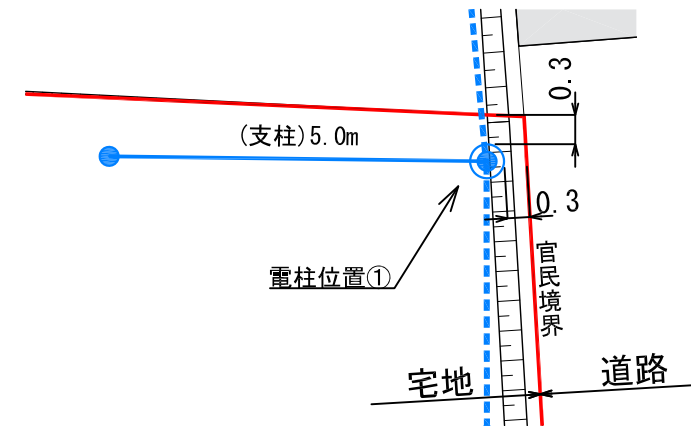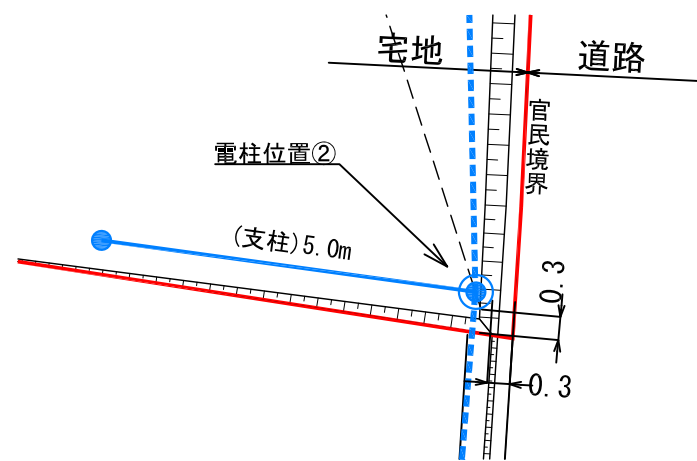

境界杭詳細図

S=1:50

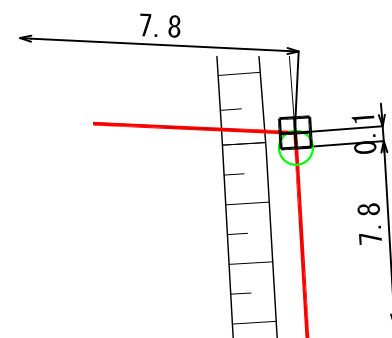

- (注意)
- ・仮換地の辺長は、事業施工中のため10cm単位で表示しております。今後、出来形確認測量の結果により多少変動することがあります。
 - ・給水施設（給水管、止水栓）は、φ20の口径を基本としています。
 - ・供給処理施設位置については、施工状況に伴い多少変動することがあります。

凡 例

記 号	名 称
	換地位置
	宅盤計画高
	法 面
	コンクリート標
	プレート標
	宅盤高と道路高との高低差
	小堤
	仮設雨水枡
	電柱(支柱あり)
	電柱(支線あり)
	電柱・電線

※表示数値の単位：m