


下和野併設店舗

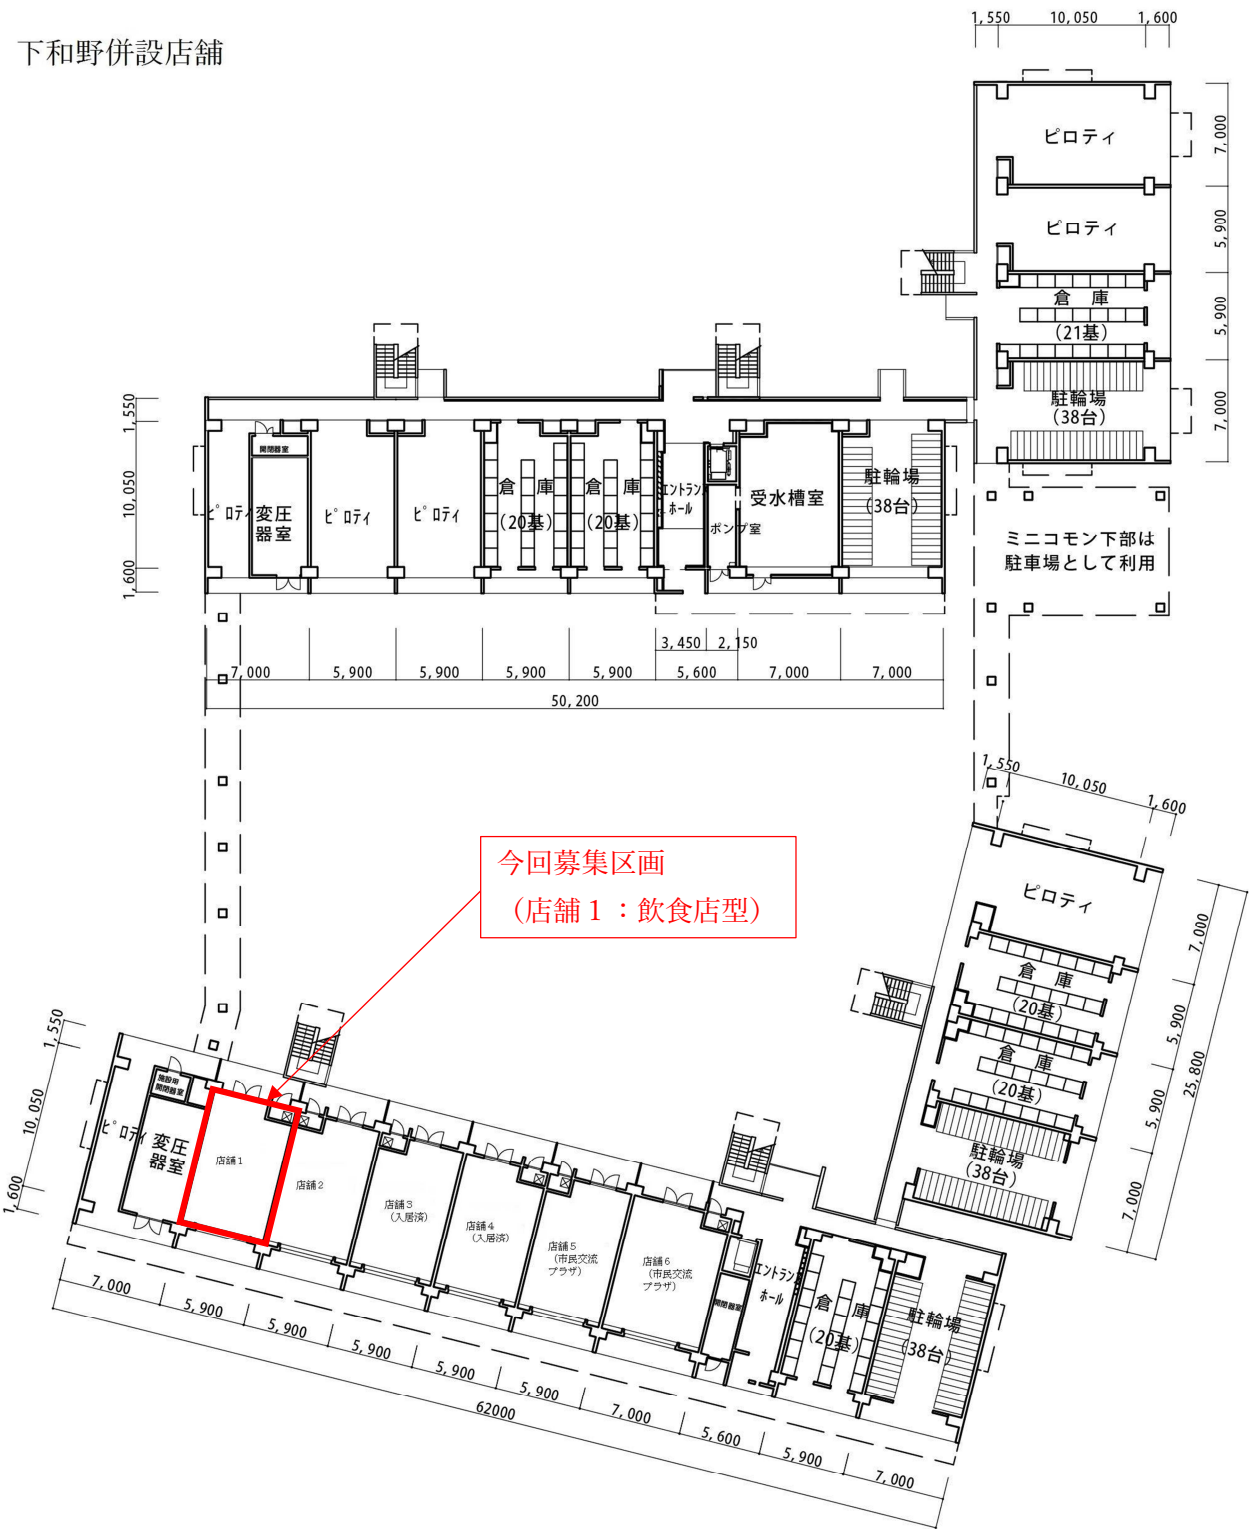

1階平面図